



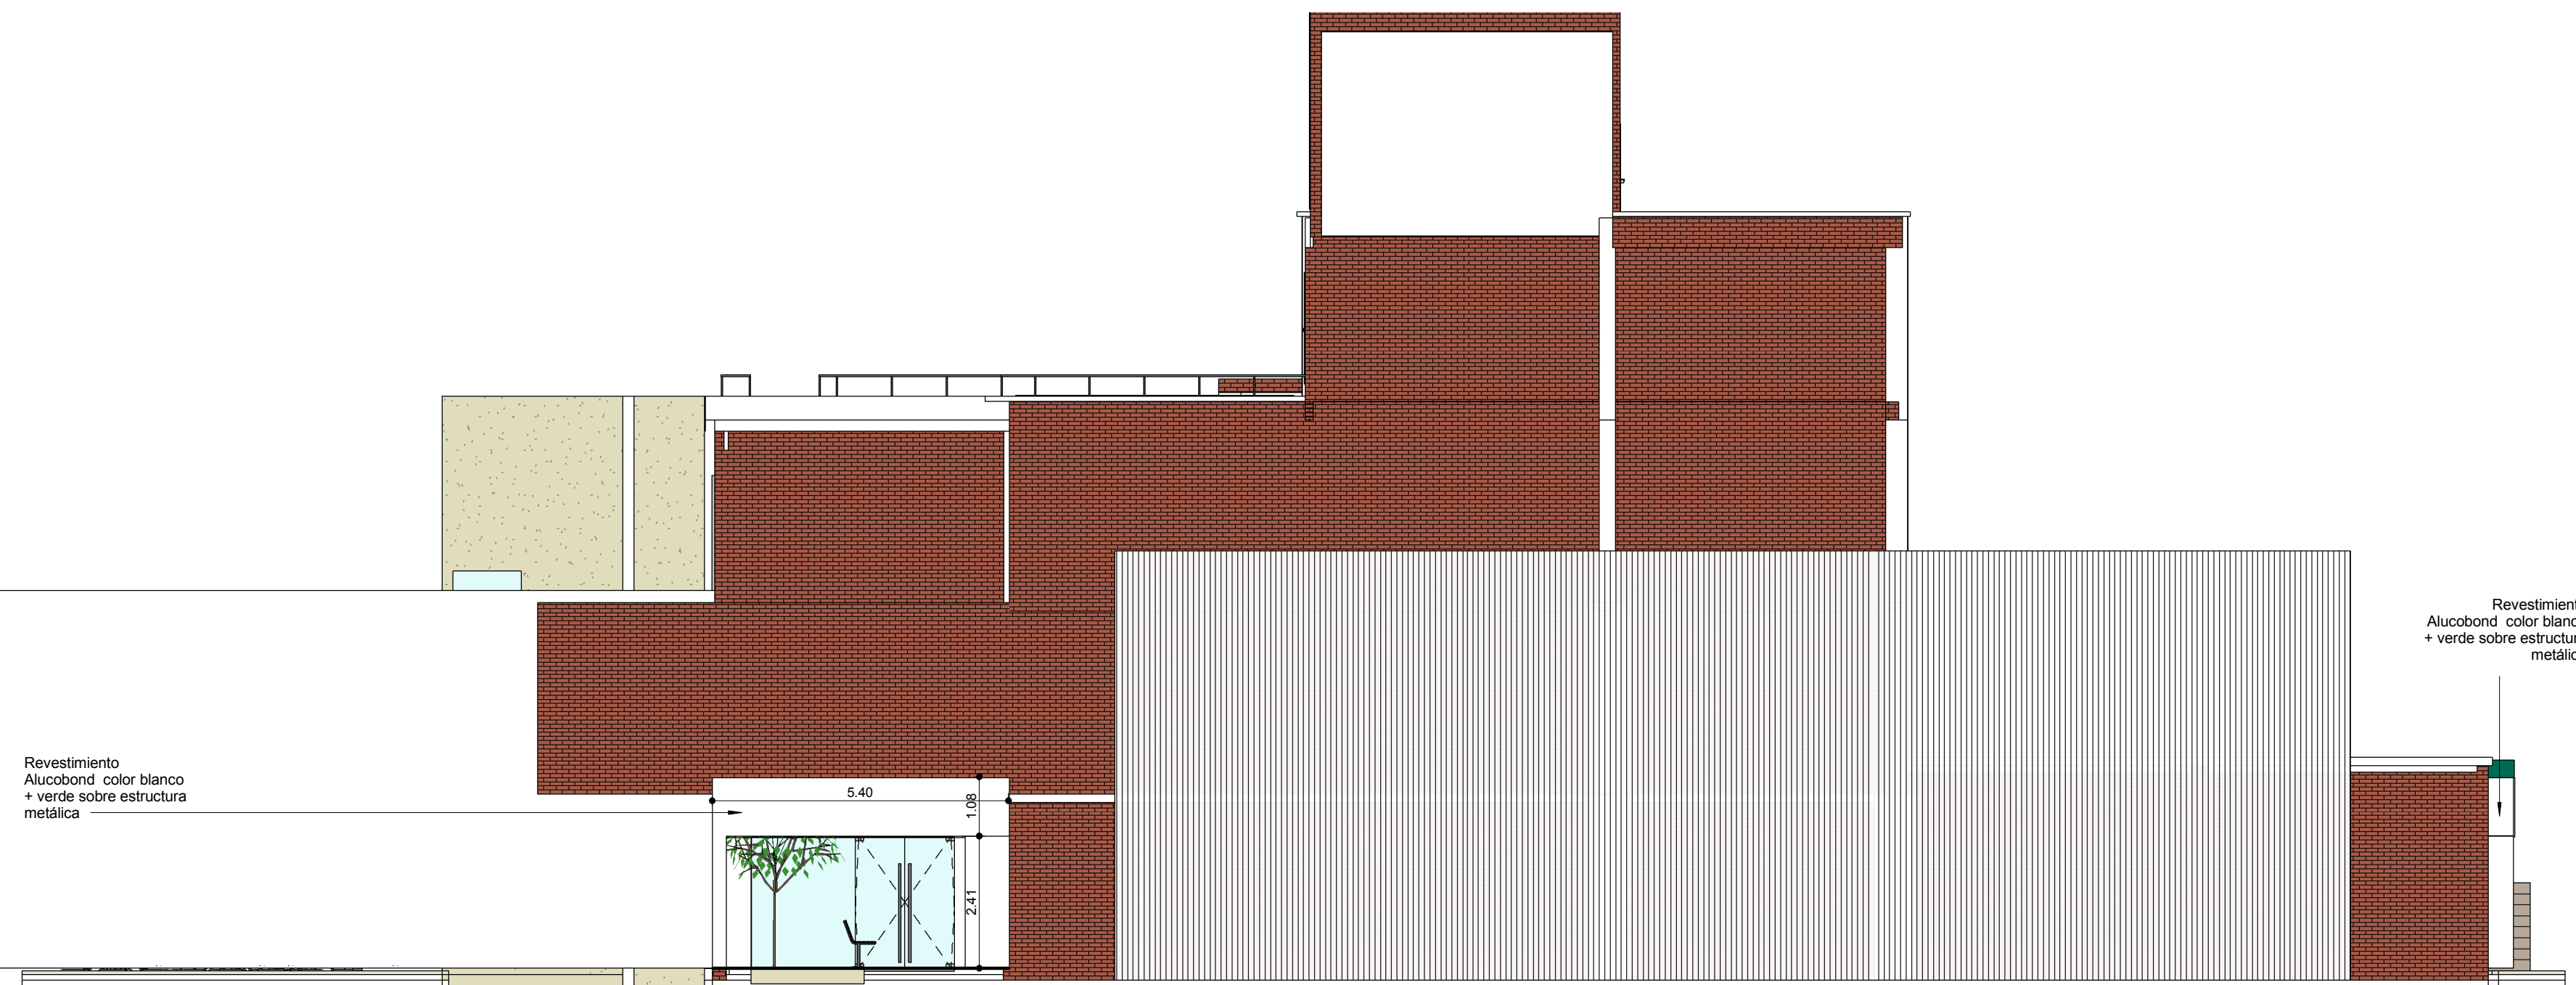

VISTA A-A

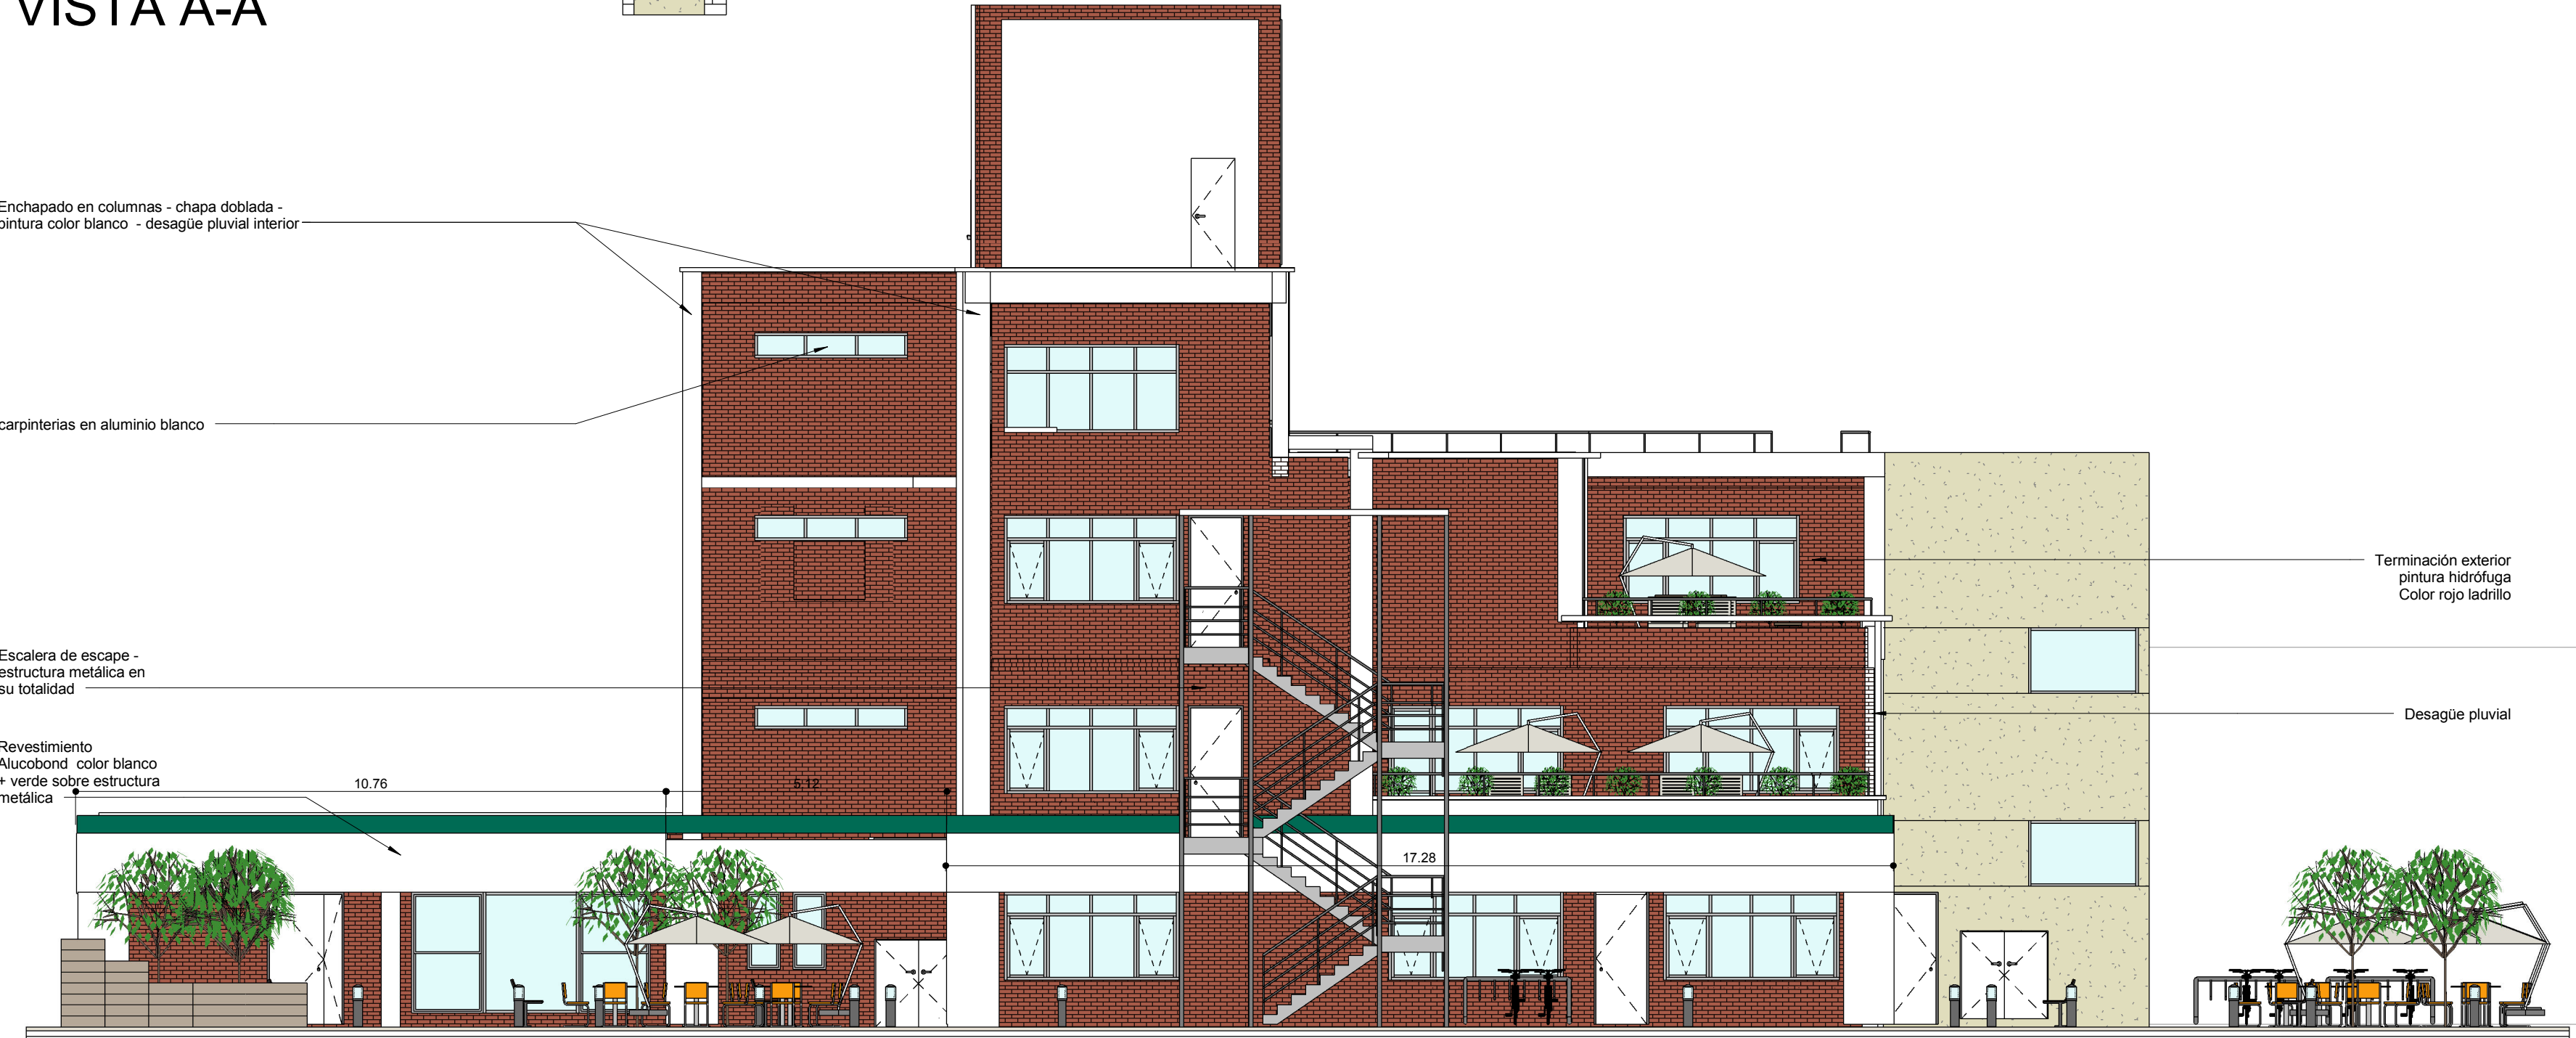

VISTA B-B



Ruta 12 Km 83,3 - Zárate,
Pcia. Bs. As. **AR 1.8**

PLANO	Vistas 3 - 4
ESCALA	
FECHA	05-11-2014
PROYECTISTA	A.P.
NOTAS	-

Todas las medidas se verificarán en obra.

El proyecto y el diseño indicados en este plano son propiedad intelectual de Contract S.A. Está prohibida su utilización total o parcial sin la expresa autorización escrita de la empresa.

contract
Espacios de Trabajo

Una empresa
socio del grupo
PLANET

Tucumán 117 - Piso 7
Buenos Aires - Argentina
Tel: +54 11 4516-0722
info@contract.com.ar
www.contractworkplaces.com