


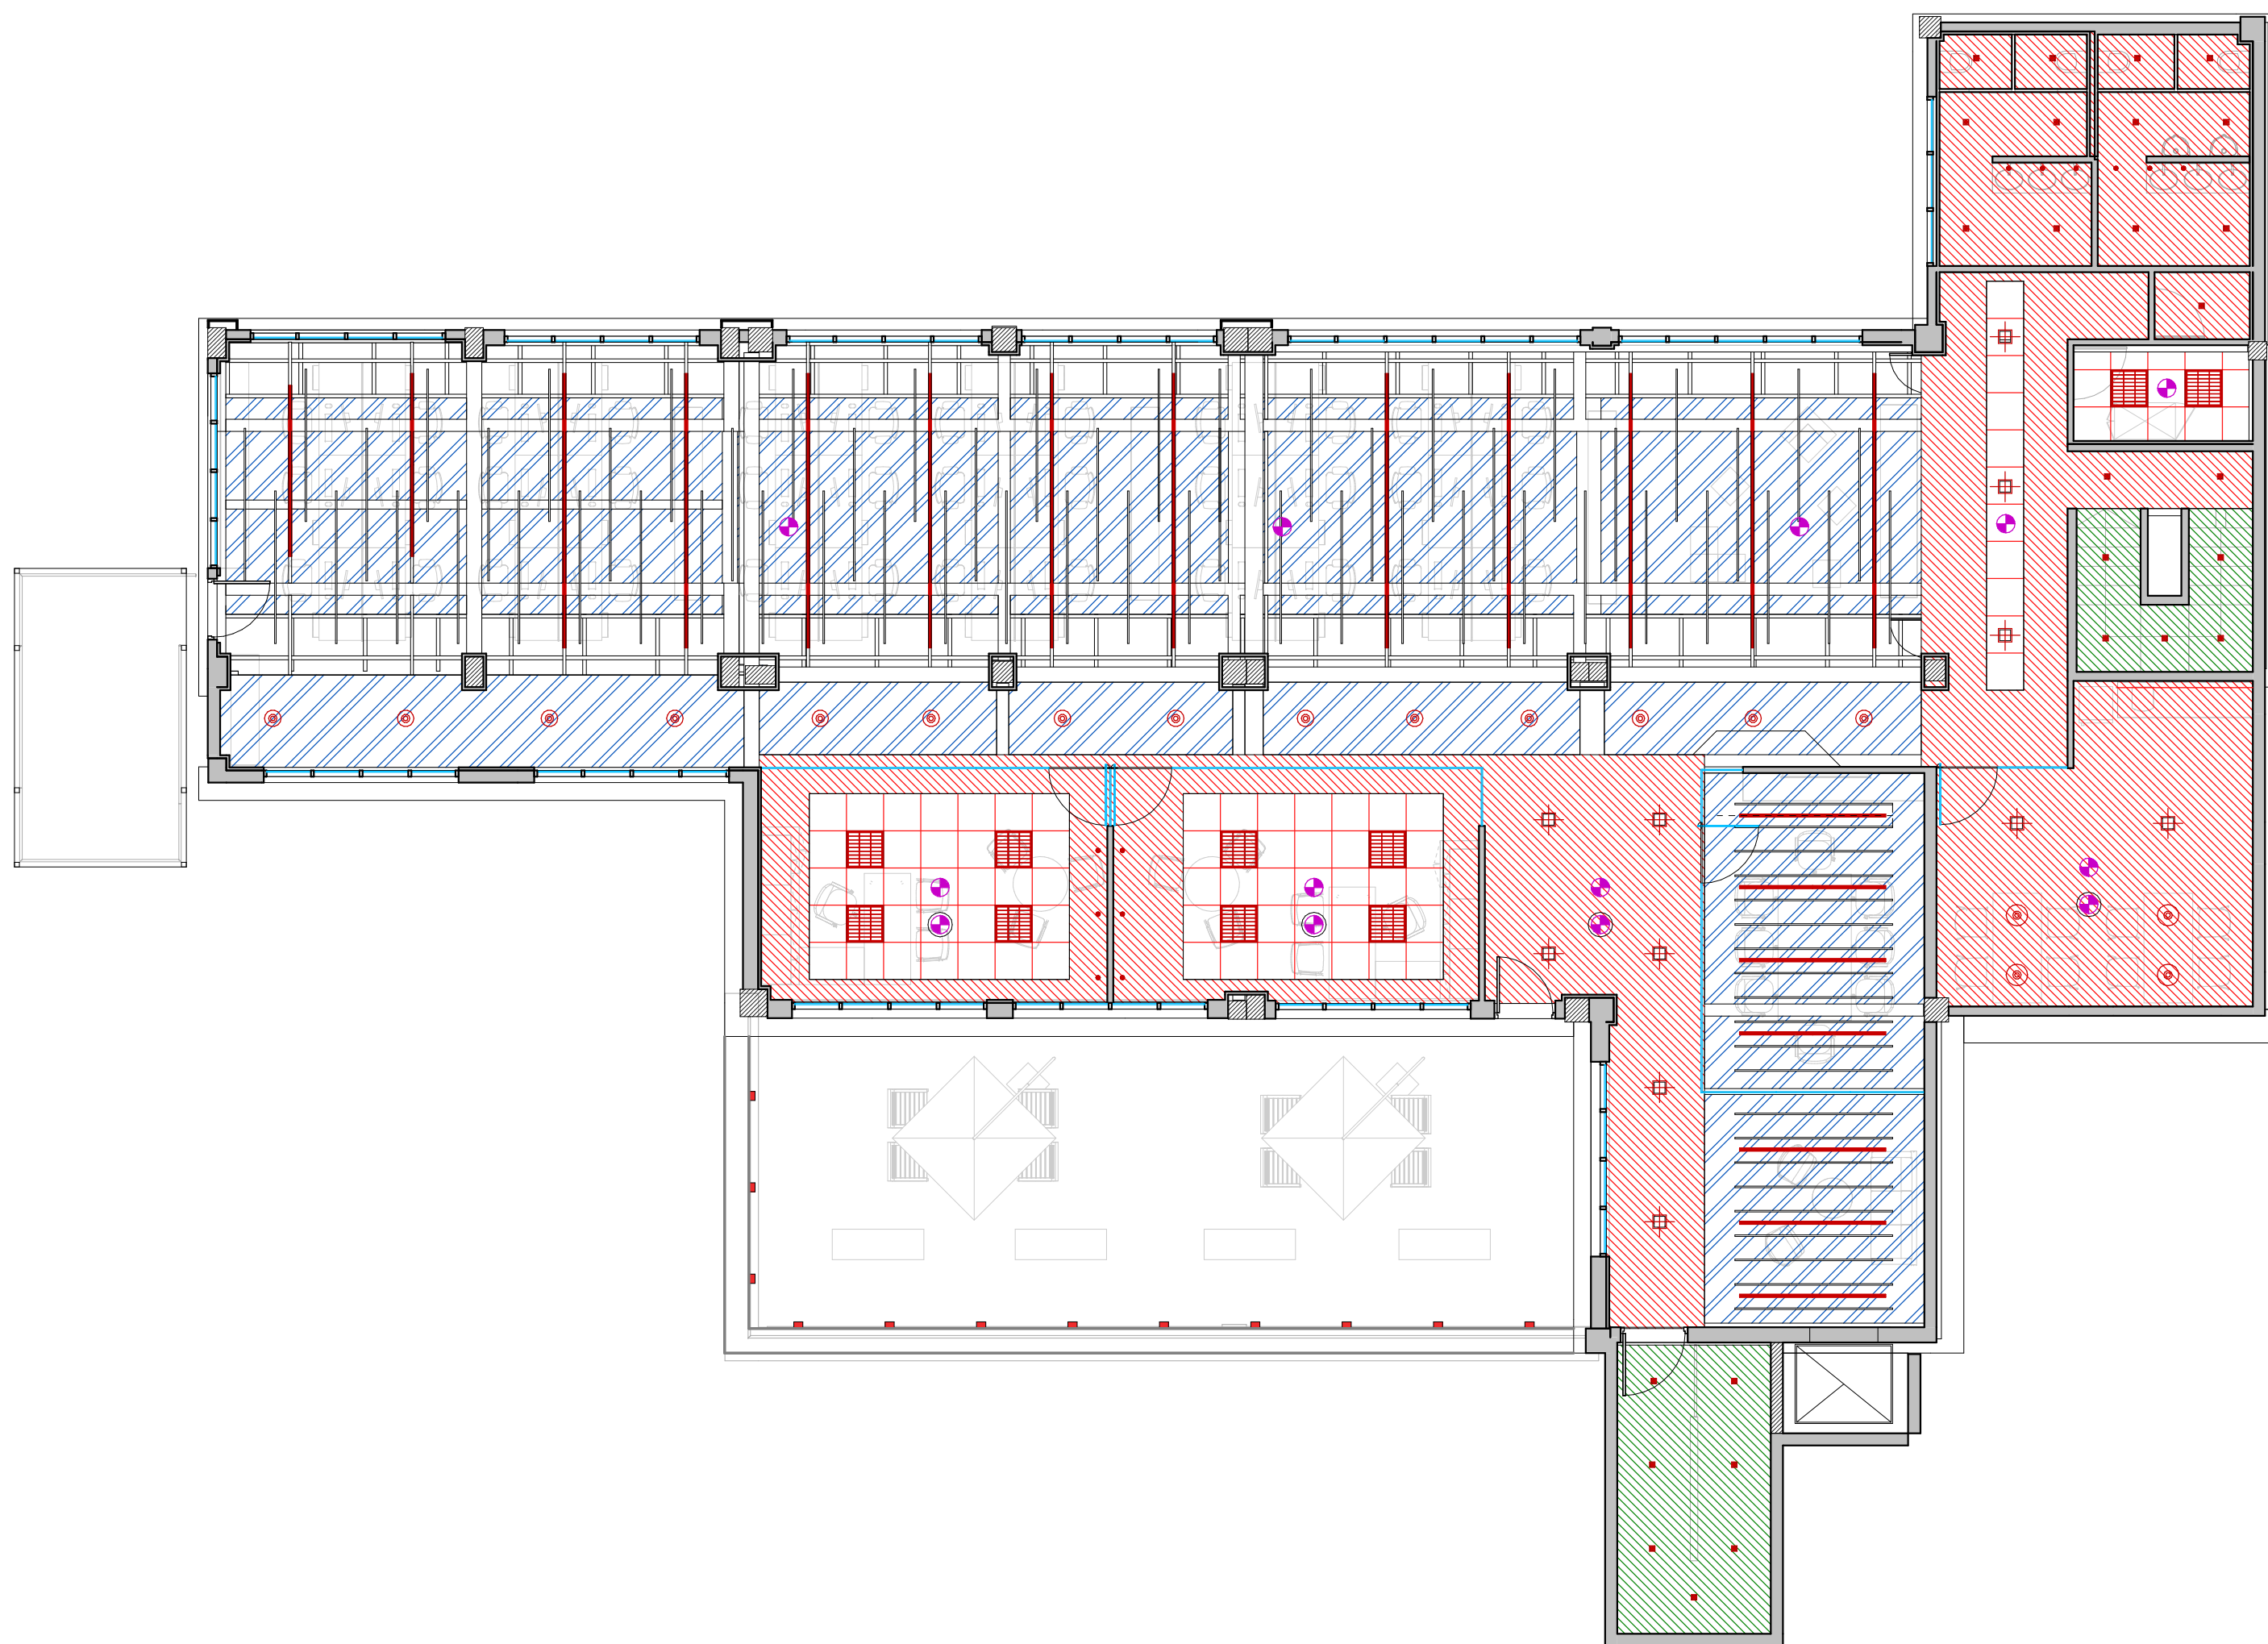

REFERENCIAS ILUMINACIÓN	
	ARTEFACTO 60X60 Empotrable en techo Louver parabólico de aluminio Distribución de luz directa - simétrica Pintura en polvo poliéster Potencia 3x36 W
	ARTEFACTO 20X20 Empotrable en techo Distribución de luz directa - simétrica Pintura en polvo poliéster Potencia 2x26 W
	ARTEFACTO DICROICO Empotrable en techo Reflector óptico en lámpara Distribución de luz directa - simétrica Pintura en polvo poliéster - niquelado Potencia 2x50 W
	ARTEFACTO DE APLICAR Reflector de policarbonato cromatizado y difusor de cristal. Distribución de la luz directa - simétrica Cuerpo de aluminio - Pintura en polvo poliester Potencia 2x26 W
	ARTEFACTO SUSPENDIDO Difusor de acrílico opal satinado Distribución de la luz directa - simétrica l: 1.185m
	ARTEFACTO SUSPENDIDO Cúpula de acrílico colores traslúcidos Díam. 40cm Lámpara 1x18W
	ARTEFACTO SUSPENDIDO Cúpula de acrílico colores traslúcidos Díam. 40cm Lámpara 1x18W
	FAROLA Difusor de policarbonato opal Distribución de la luz directa - simétrica Cuerpo de aluminio Pintura en polvo poliester - negro h: 50cm Lámpara 1x26W

REFERENCIAS CIELORRASO	
	Durlock
	Modular
	Placas Fonac
	Altura 2,40m
	Fondo de losa
	Sobre escalera
	Alucobond



Ruta 12 Km 83,3 - Zárate,
Pcia. Bs. As.

OB
2.3

PLANO	Cielorraso P02
ESCALA	1:100
FECHA	05-11-2014
PROYECTISTA	A.P.
NOTAS	-

Todas las medidas se verificarán en obra.

El proyecto y el diseño indicados en este plano
son propiedad intelectual de Contract S.A.
Está prohibida su utilización total o parcial sin la
expresa autorización escrita de la empresa.



Una empresa
socio del grupo
PLANET

Tucumán 117 - Piso 7
Buenos Aires - Argentina
Tel: +54 11 4516-0722
info@contract.com.ar
www.contractworkplaces.com