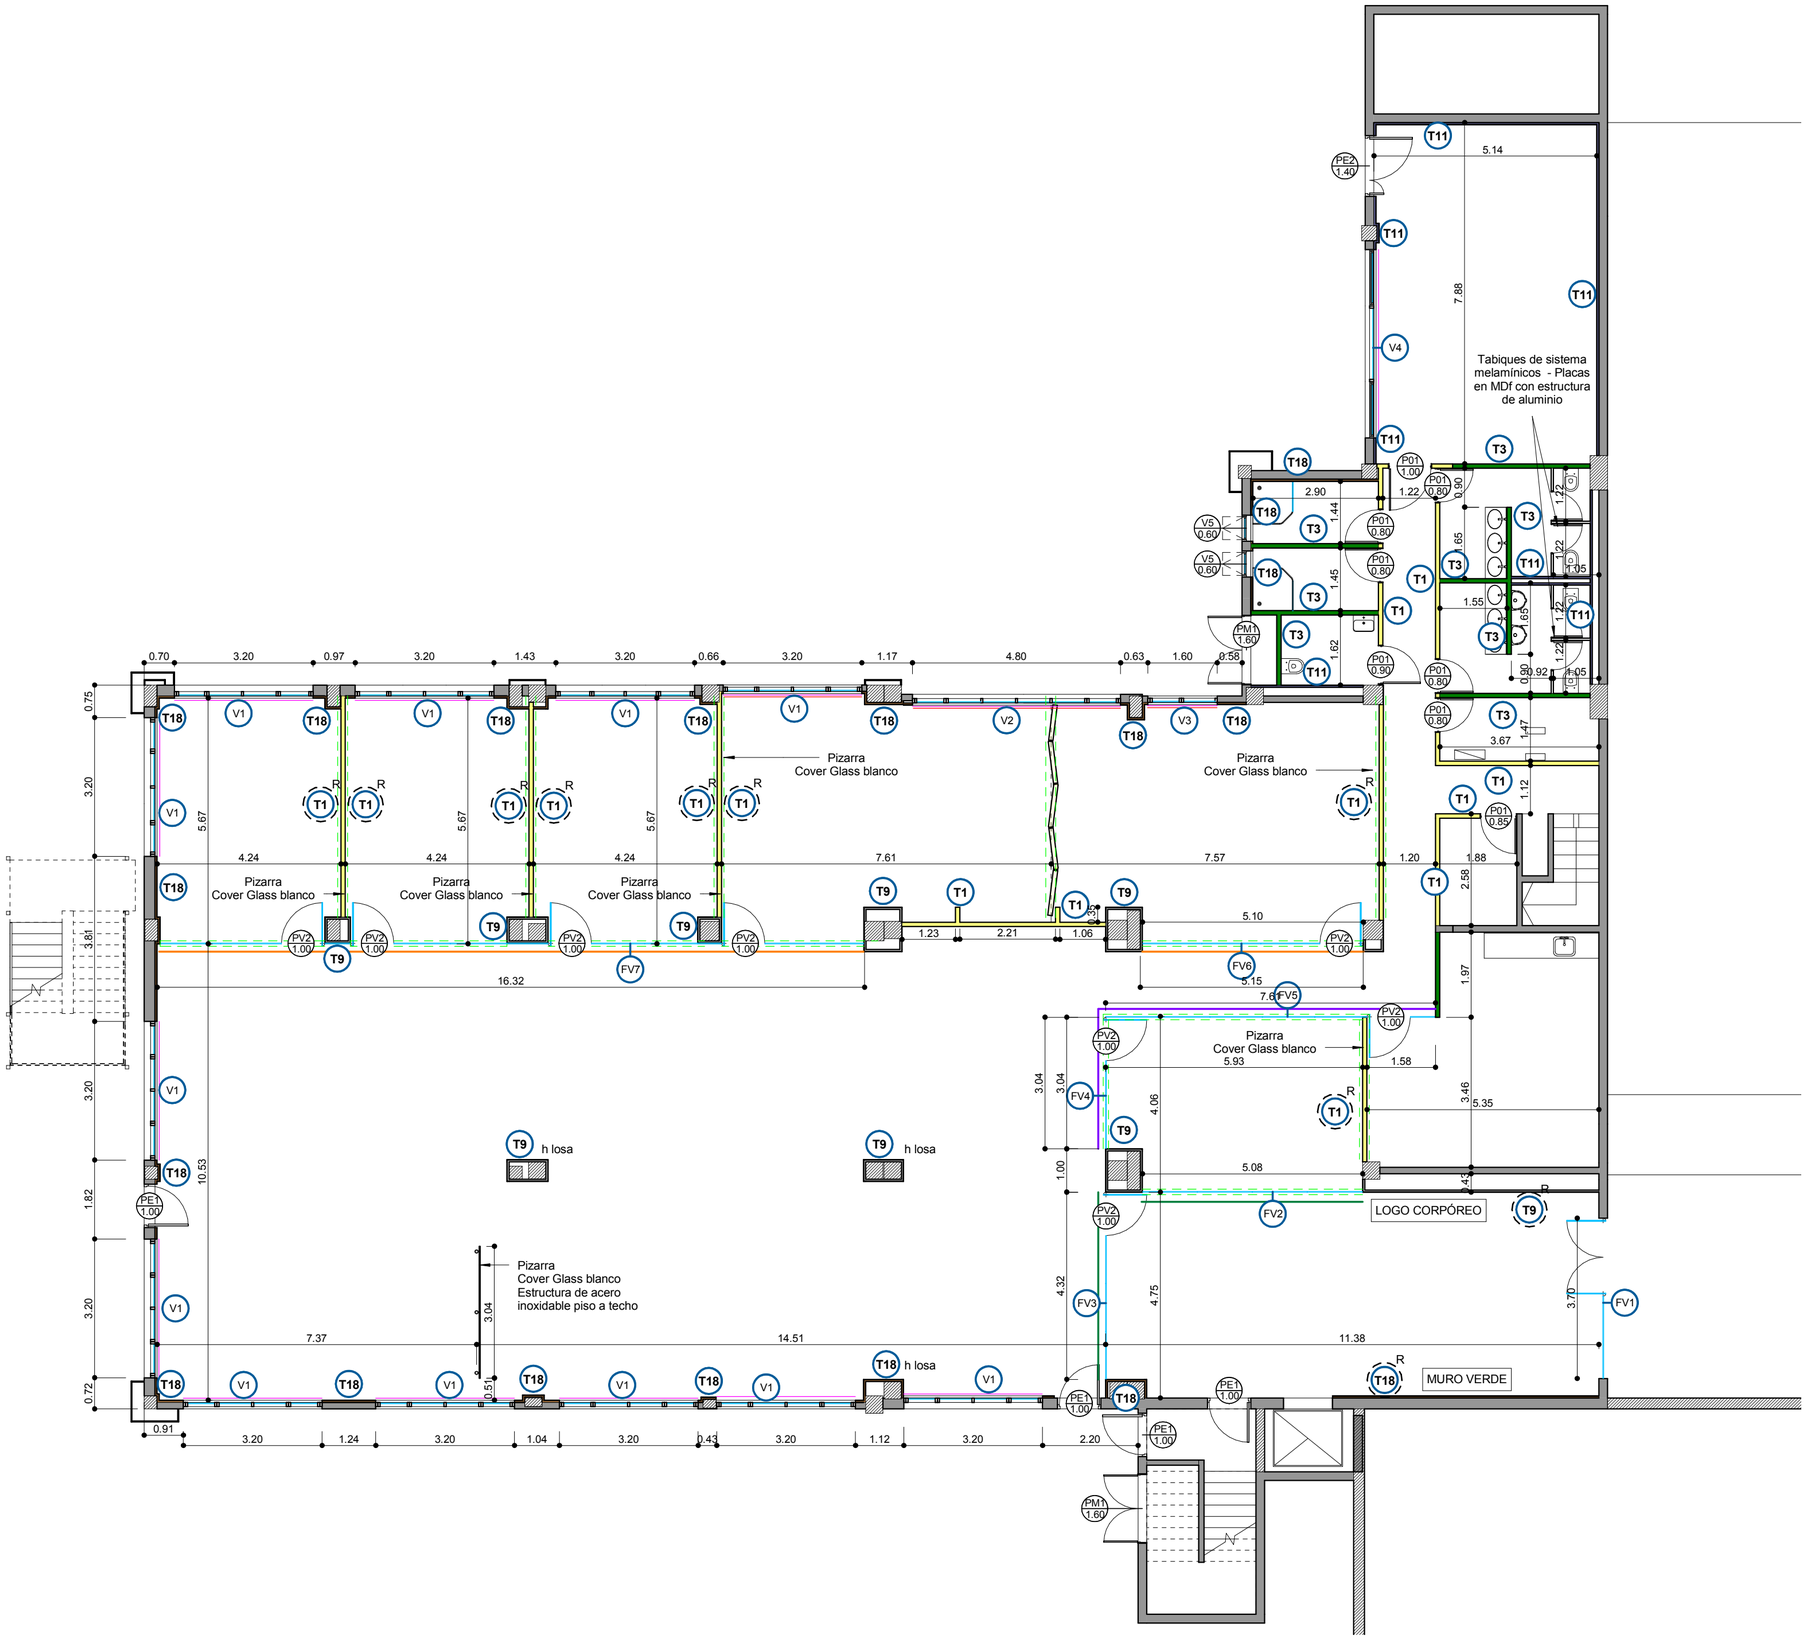

REFERENCIAS TABIQUERÍA

T1	SIMPLE PLACA BLANCA (estándar) con aislación - h: hasta cielorraso
T3	SIMPLE PLACA VERDE (hidrófuga) con aislación - h: hasta cielorraso
T4	SIMPLE PLACA ROJA (ignífuga) con aislación - h: hasta cielorraso
T9	MEDIO FORRO PLACA BLANCA con aislación - e: 5cm - h: hasta losa
T11	MEDIO FORRO PLACA VERDE (hidrófuga) con aislación - e: 5cm - h: hasta cielorraso
T13	MEDIO FORRO PLACA ROJA (ignífuga) con aislación - e: 5cm - h: hasta cielorraso
T18	MEDIO FORRO PLACA VERDE (hidrófuga) con aislación - e: 5cm - h: hasta losa
	SOBRETABIQUE desde cielorraso a losa o viga
	Cortina Roller Screem Factor de transparencia 5%
	Cortina Roller Black Out
	Vinilo 1 - h: 1,20m
	Vinilo 2 - h: NPT a Cielorraso
	Vinilo 3 - h: 0,08m
	ESTRUCTURA DE H°A° EXISTENTE
	MURO EXISTENTE
T1 R	REFUERZOS EN DURLOCK según plano detalle correspondiente
P13 75	TIPO DE PUERTA ANCHO DE VANO
P14	NOMENCLATURA FRENTE VIDRIADO

MONSANTO

Ruta 12 Km 83,3 - Zárate, Pcia. Bs. As.

OB 2.4

PLANO	Tabiques y Terminaciones PB
ESCALA	1:100
FECHA	05-11-2014
PROYECTISTA	A.P.
NOTAS	-

Todas las medidas se verificarán en obra.

El proyecto y el diseño indicados en este plano son propiedad intelectual de Contract S.A. Está prohibida su utilización total o parcial sin la expresa autorización escrita de la empresa.

contract Espacios de Trabajo
Una empresa socia del grupo PLANNET

Tucumán 117 - Piso 7
Buenos Aires - Argentina
Tel: +54 11 4516-0722
info@contract.com.ar
www.contractworkplaces.com