




PASADA ELECTRICA 2"

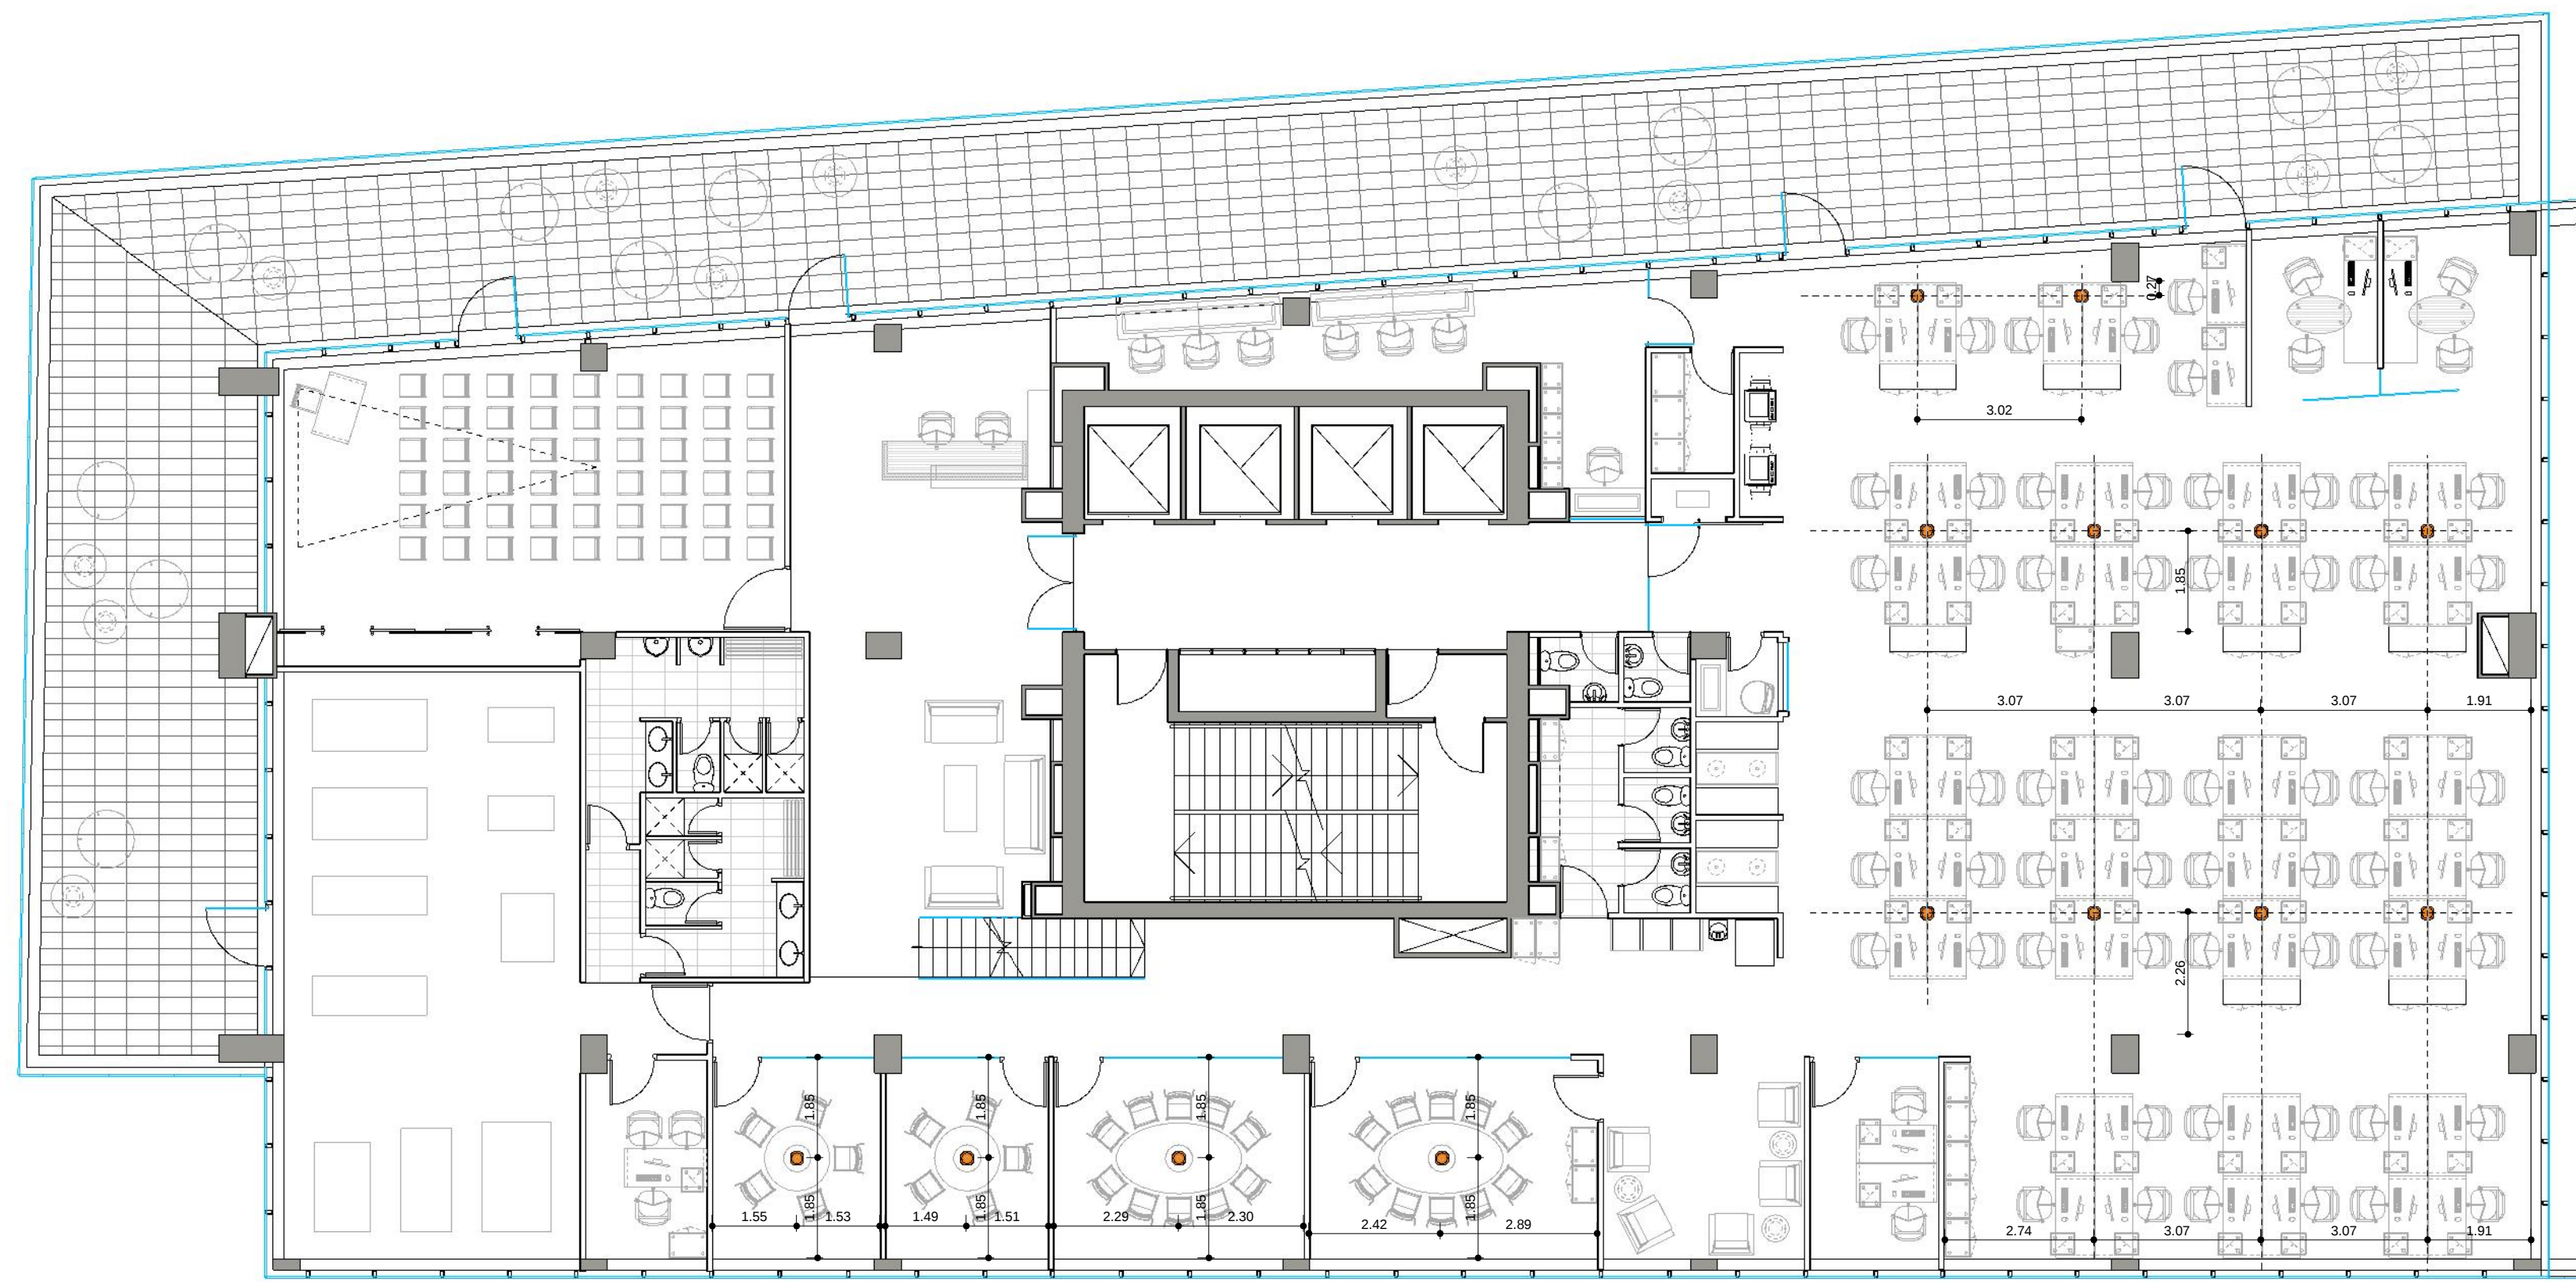

PLANO LAYOUT IE 3.2.2

PLANO PASADAS- P3
ESCALA 1 : 100
FECHA 19 DE FEBRERO DE 2014
PROYECTISTA
NOTAS REVISION 2

Todas las medidas se verificarán en obra.

El proyecto y el diseño indicados en este plano son propiedad intelectual de Contract S.A. Está prohibida su utilización total o parcial sin la expresa autorización escrita de la empresa.

contract Una empresa acda del grupo PLANNET
Espacios de Trabajo
Dario Urzúa 1955
Providencia, Santiago
Tel/Fax +56-2-2205-4471
info@contract.cl
www.contract.cl