


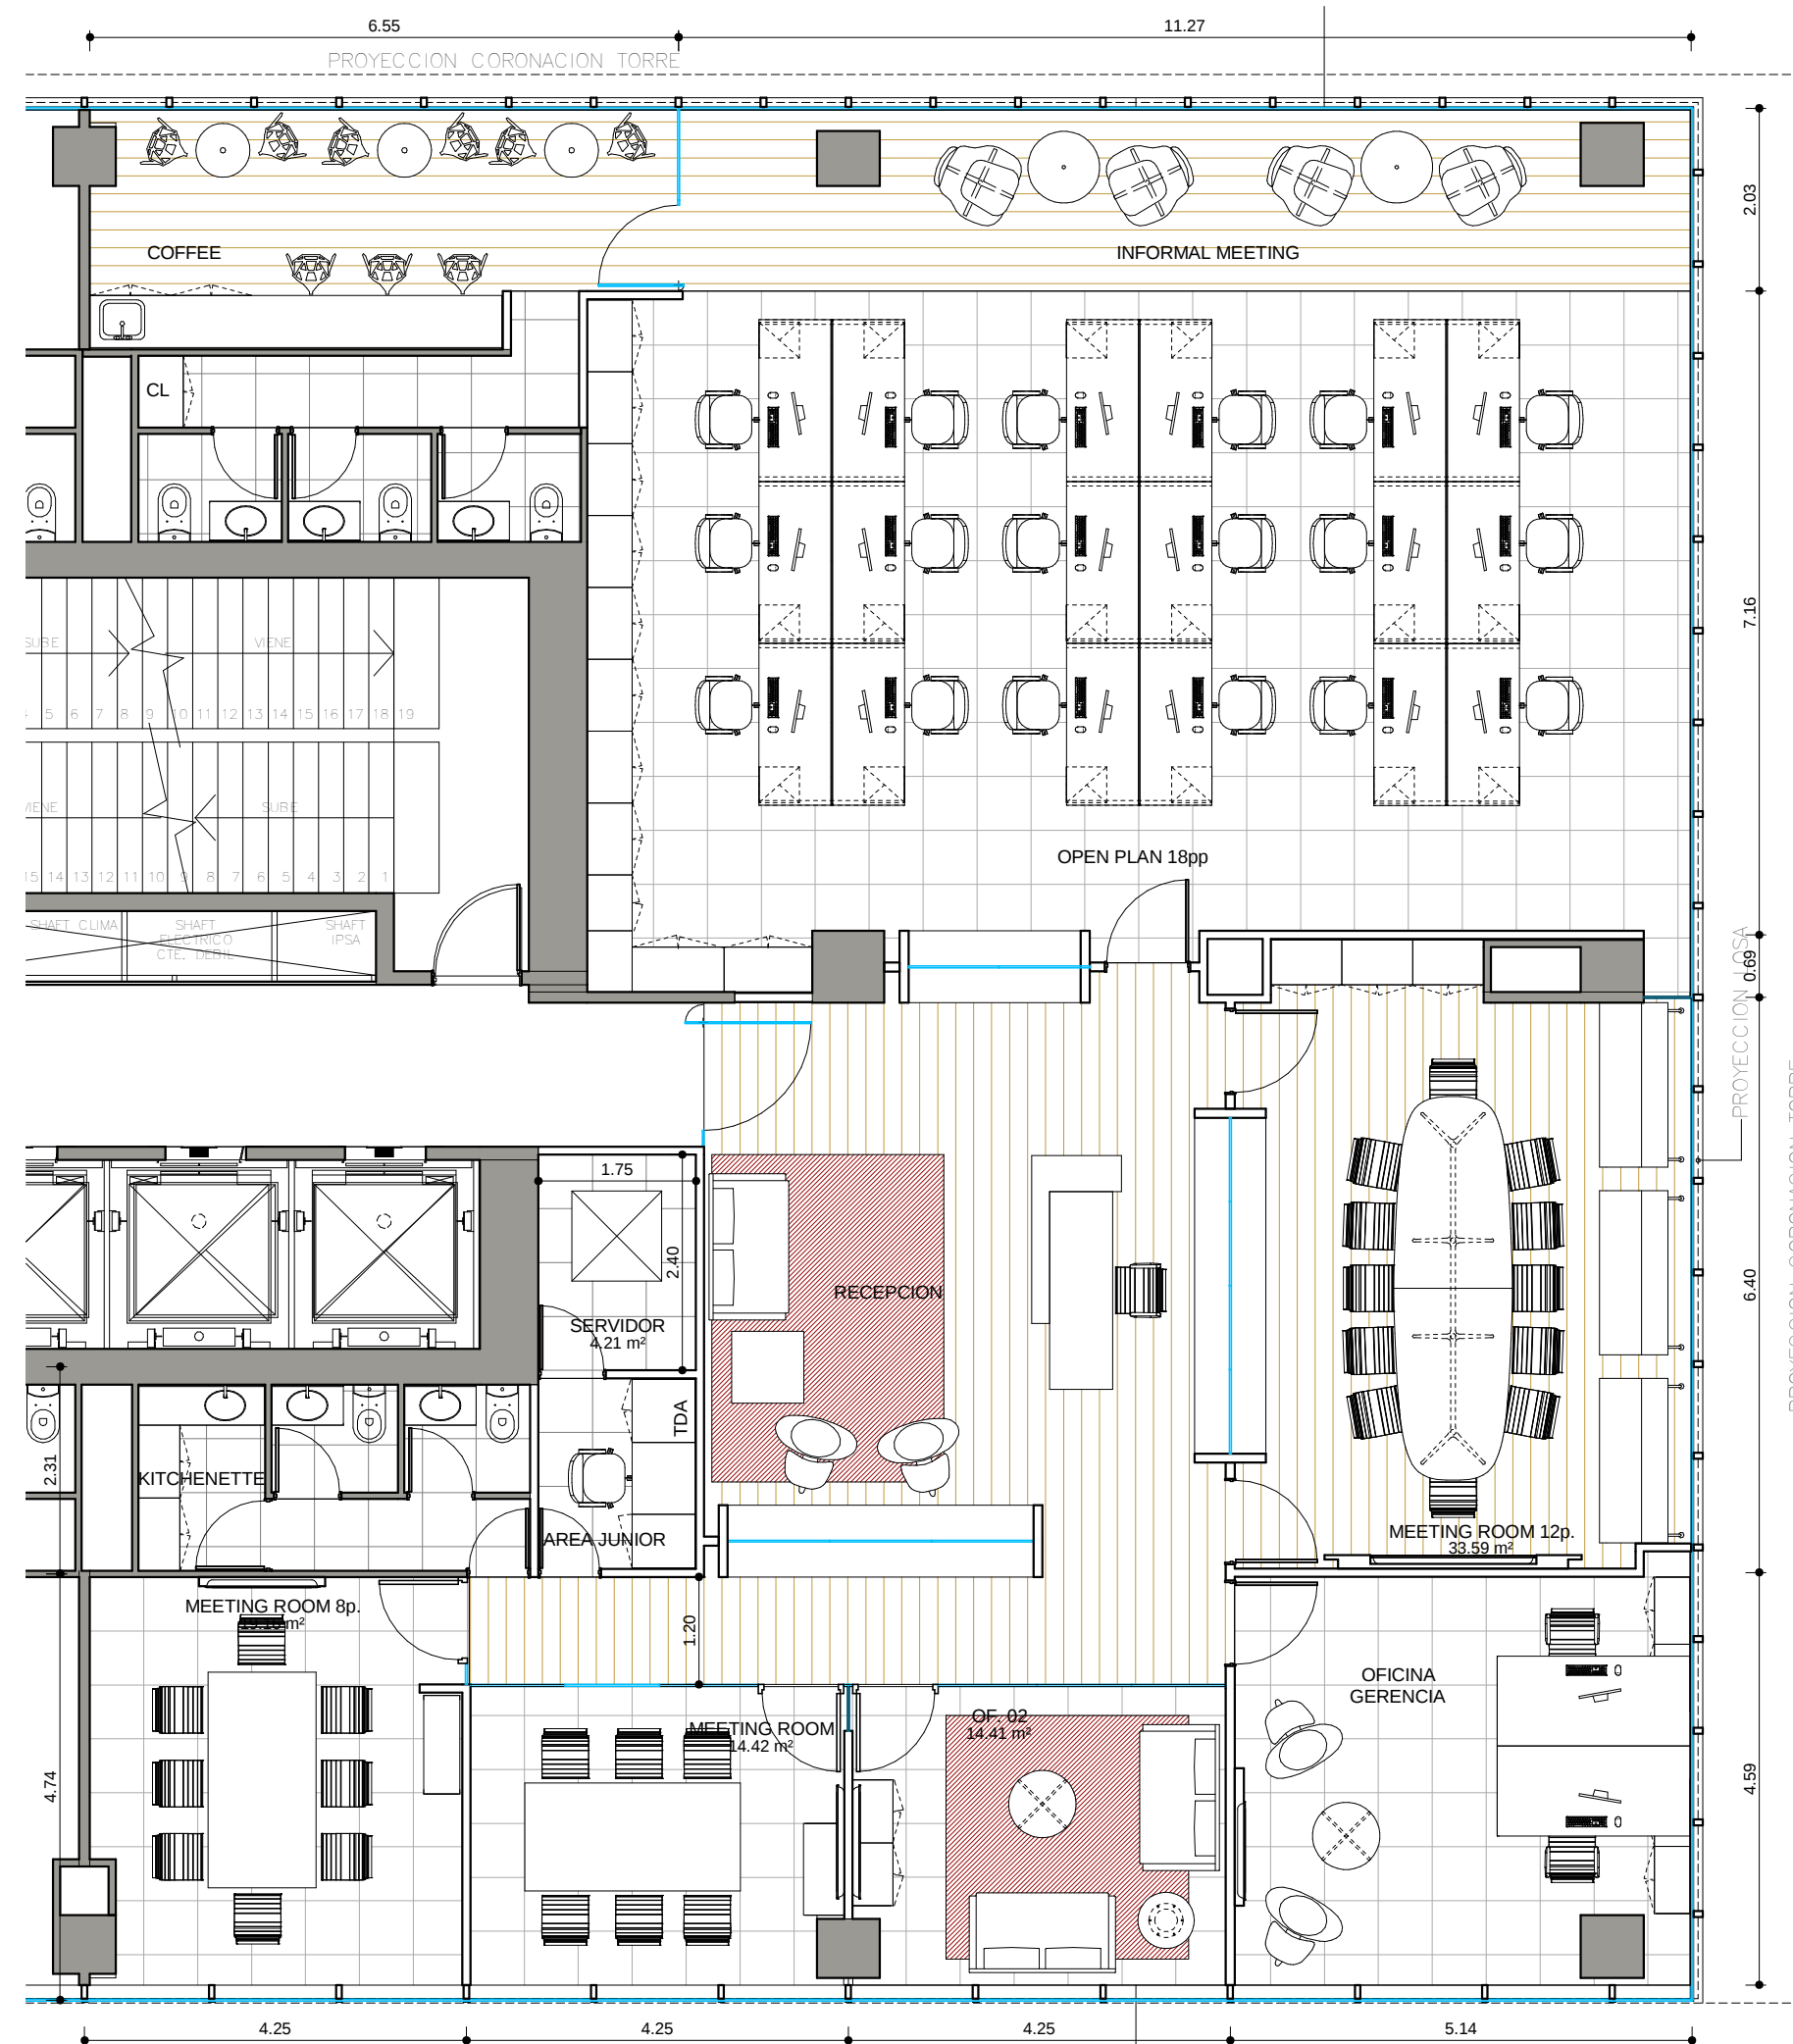

PROGRAMA	
Puestos operativos	18
Puestos gerenciales	02
TOTAL	20
Sala de reuniones - 12personas	01
Sala de reuniones - 08 personas	01
Sala de reuniones - 06 personas	01
SUPERFICIE DE LA PLANTA	331 MTS2
MTS2 X PERSONA	15,8 MTS2



SW

AV. KENNEDY 7600, PISO 9

EQ
1.1

PLANO LAYOUT
ESCALA 1: 75
FECHA 03 DE JULIO DEL 2014
PROYECTISTA CAMILA ROJAS
NOTAS VERSION 04

Todas las medidas se verificarán en obra.

El proyecto y el diseño indicados en este plano son propiedad intelectual de Contract S.A. Está prohibida su utilización total o parcial sin la expresa autorización escrita de la empresa.

contract | Una empresa
Espacios de Trabajo | socia del grupo
PLANET
Darío Urzúa 1955
Providencia, Santiago
Tel/Fax +56-2-2205-6471
info@contract.cl
www.contract.cl