


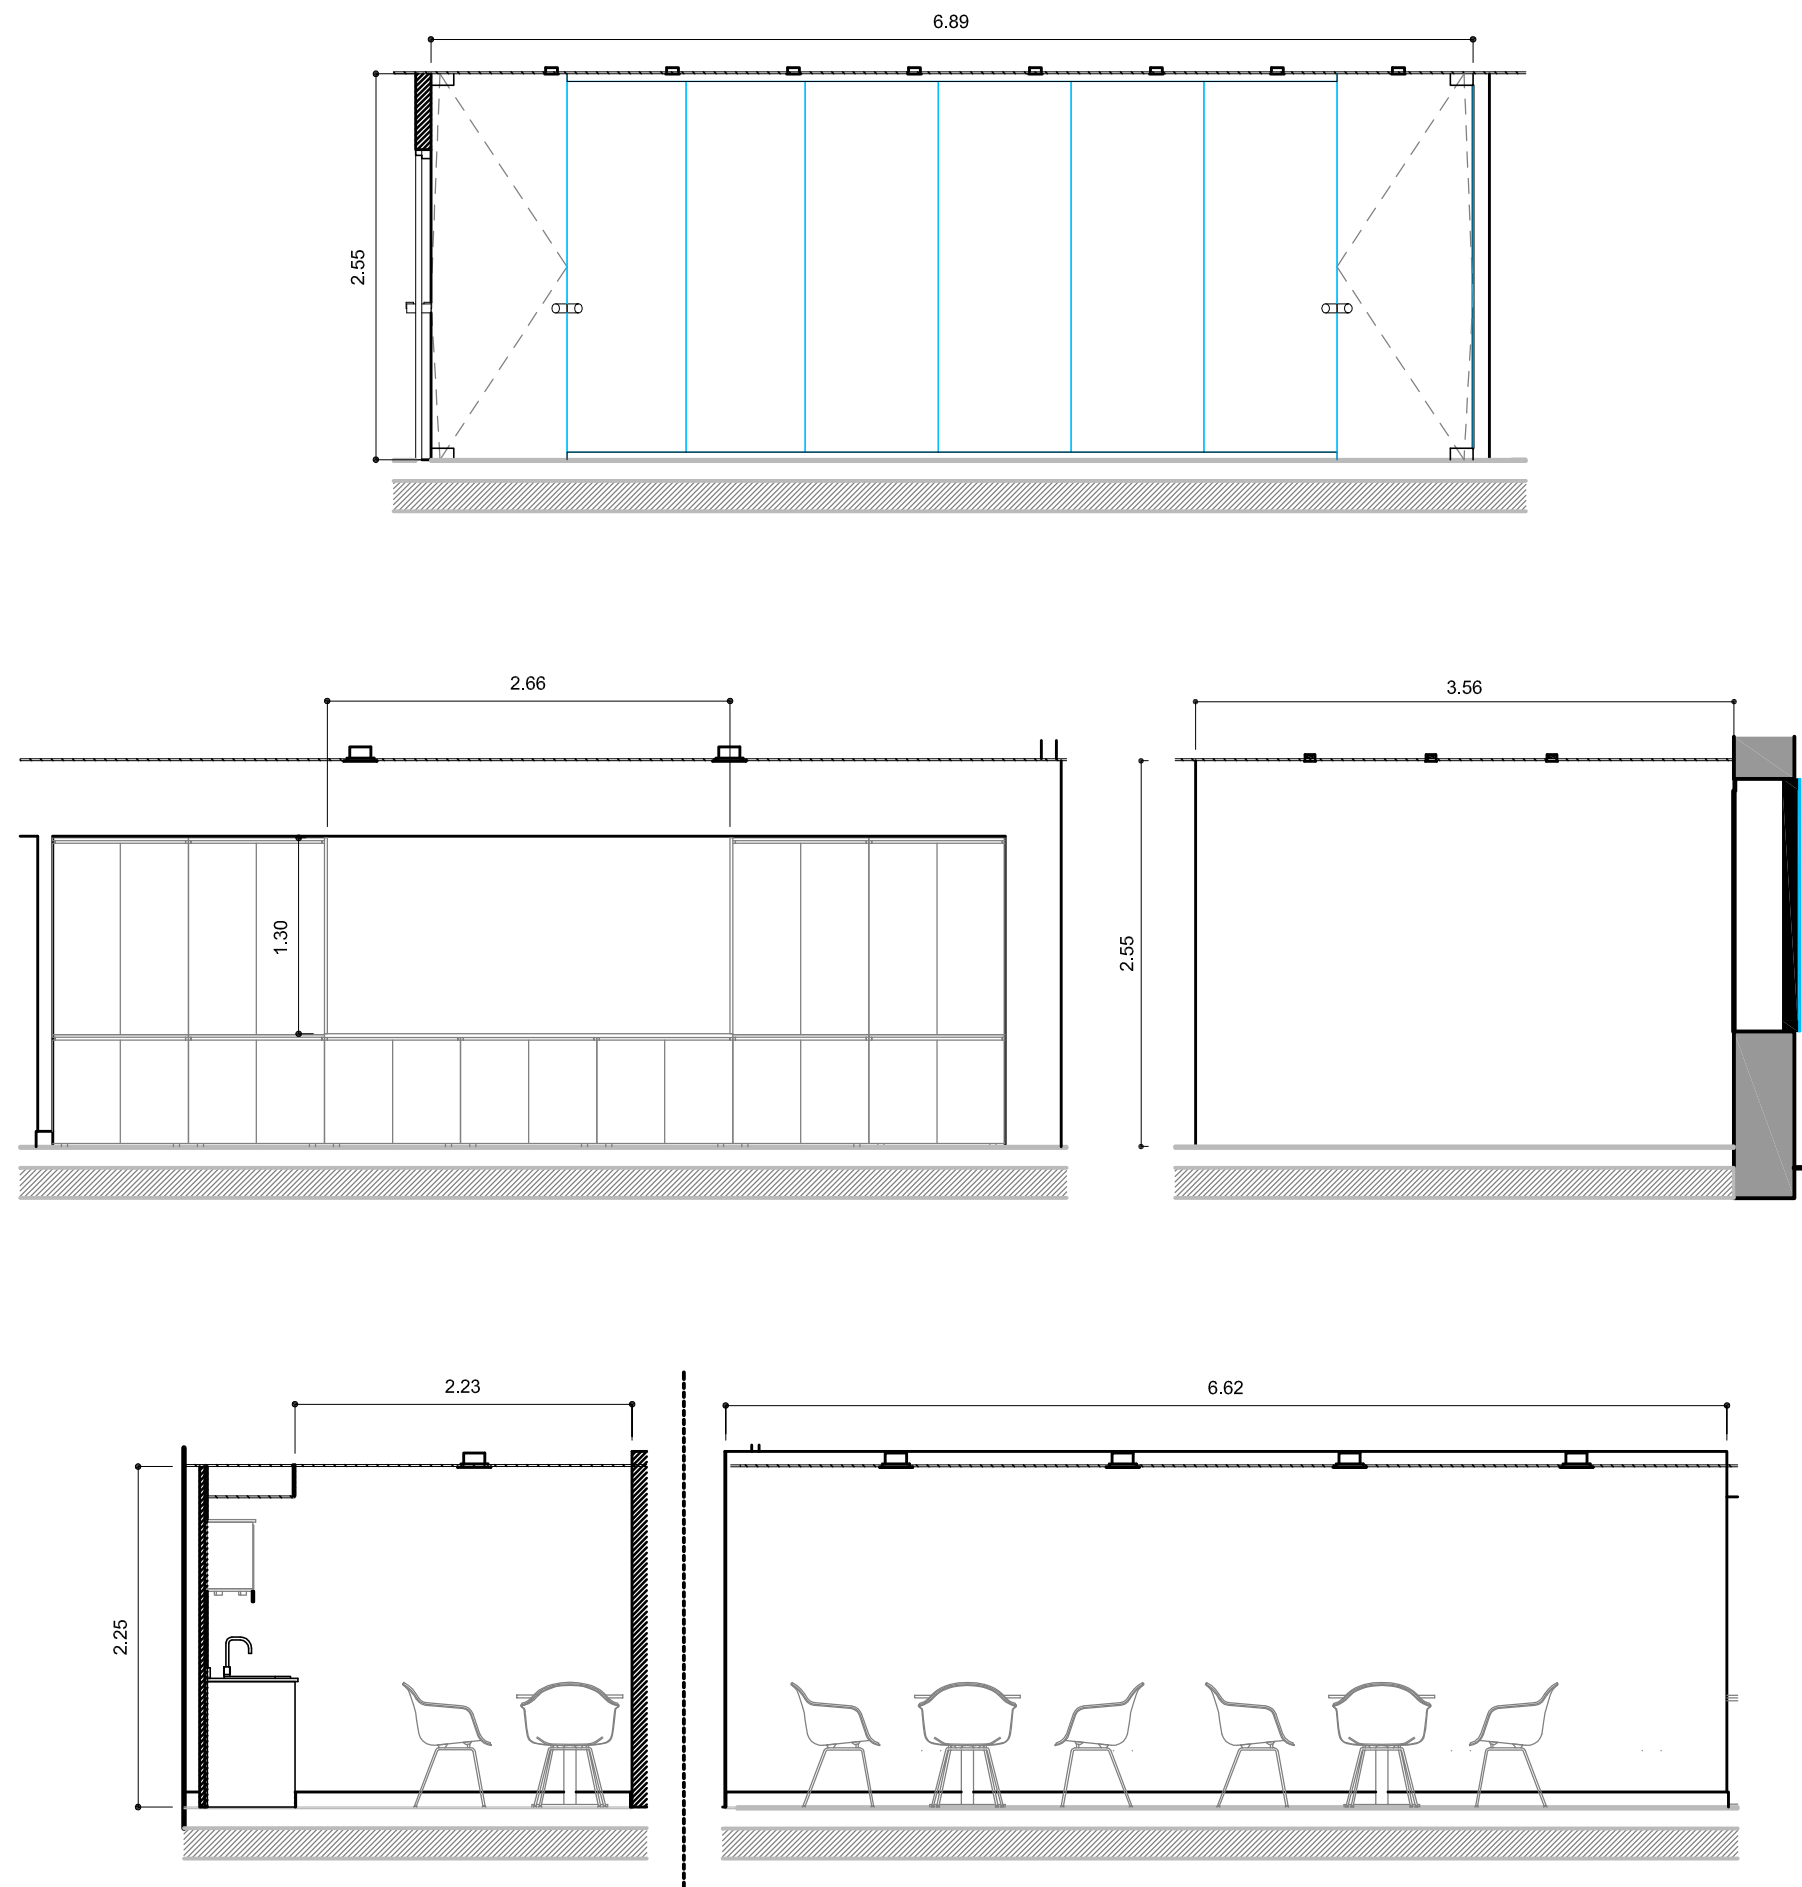

BOUCHAR 547 - PISO 11

GRA

PLANO      GRAFICA  
ESCALA  
FECHA      14/10/2014  
PROYECTISTA      JB  
NOTAS      -

Todas las medidas se verificarán en obra.

El proyecto y el diseño indicados en este plano son propiedad intelectual de Contract S.A. Está prohibida su utilización total o parcial sin la expresa autorización escrita de la empresa.

**contract** Una empresa  
socio del grupo  
**PLANET**  
Espacios de Trabajo

Tucumán 117 - Piso 7  
Buenos Aires - Argentina  
Tel: +54 11 4516-0722  
info@contract.com.ar  
www.contractworkplaces.com