


EDIFICIO INTECONS


PROYECTO PISO 15

Verifone[®]


LAYOUT PISO 15

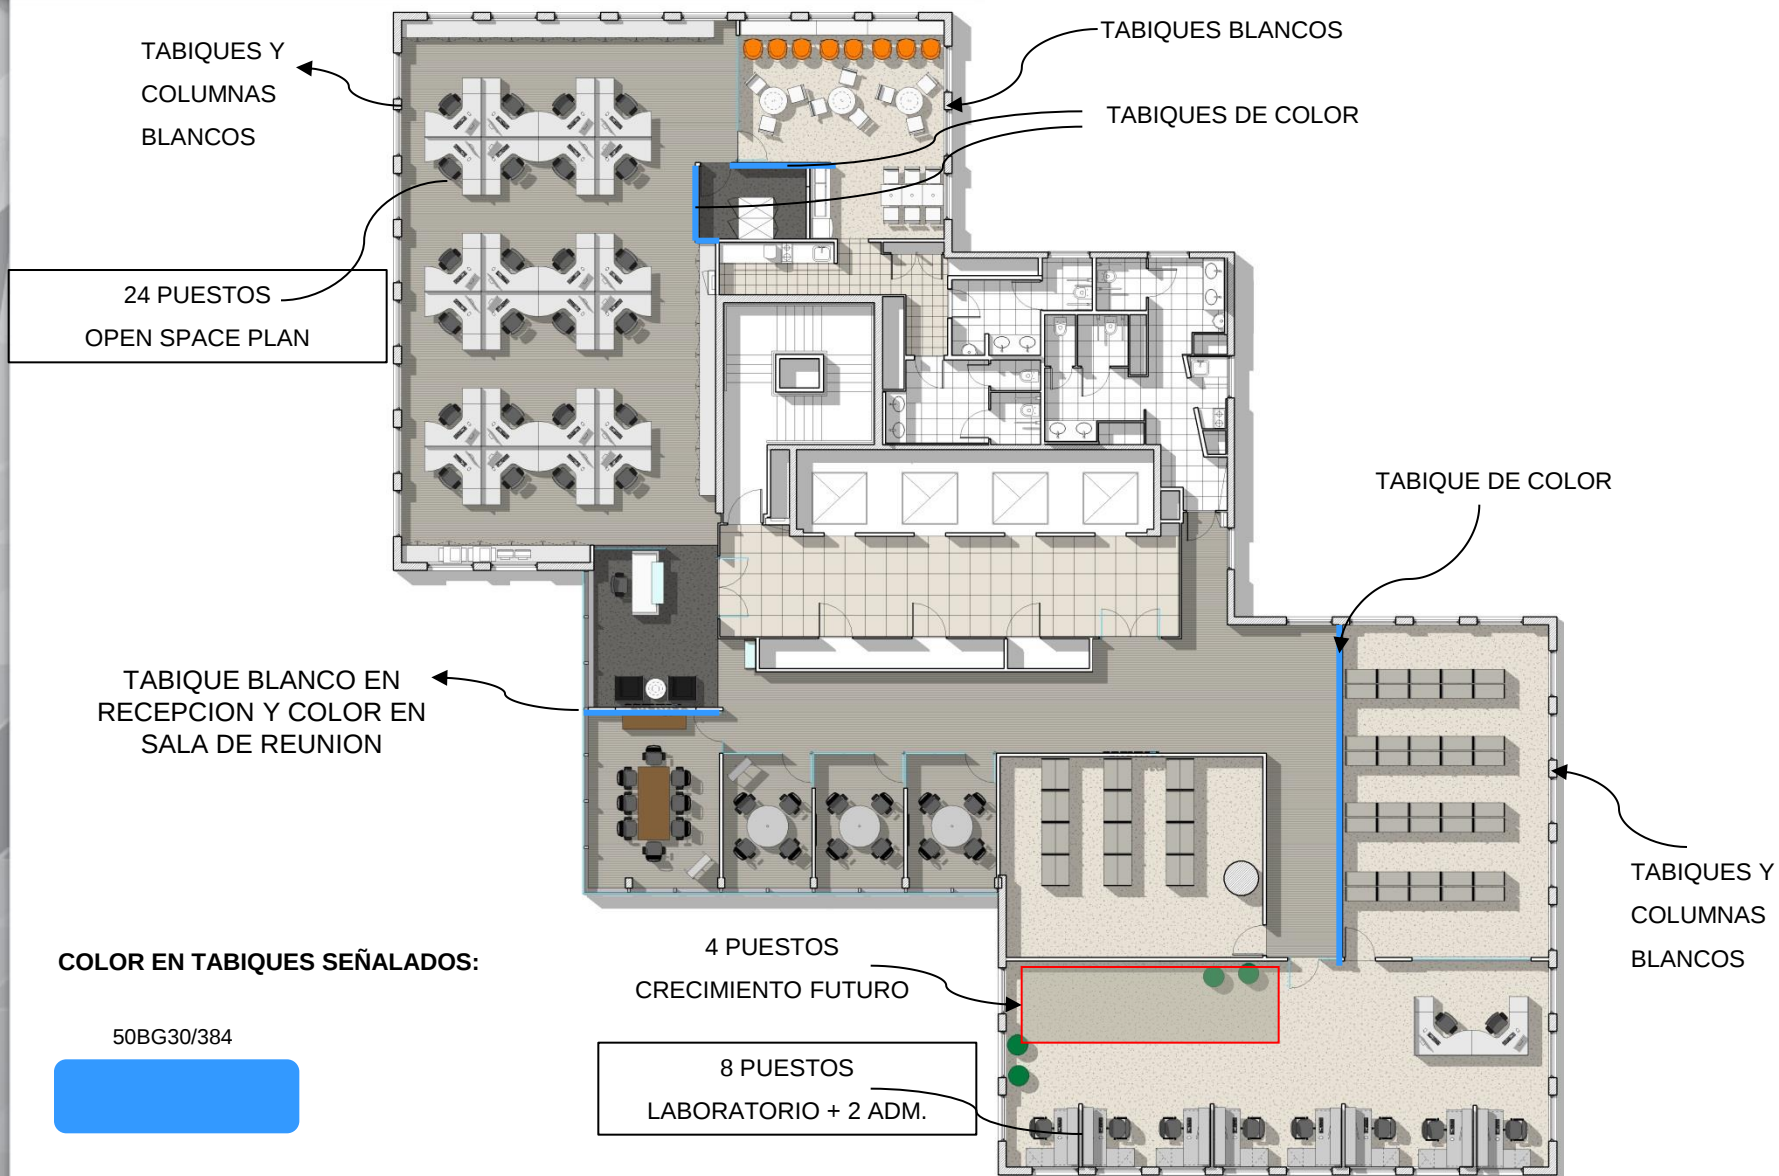


LAYOUT 3D

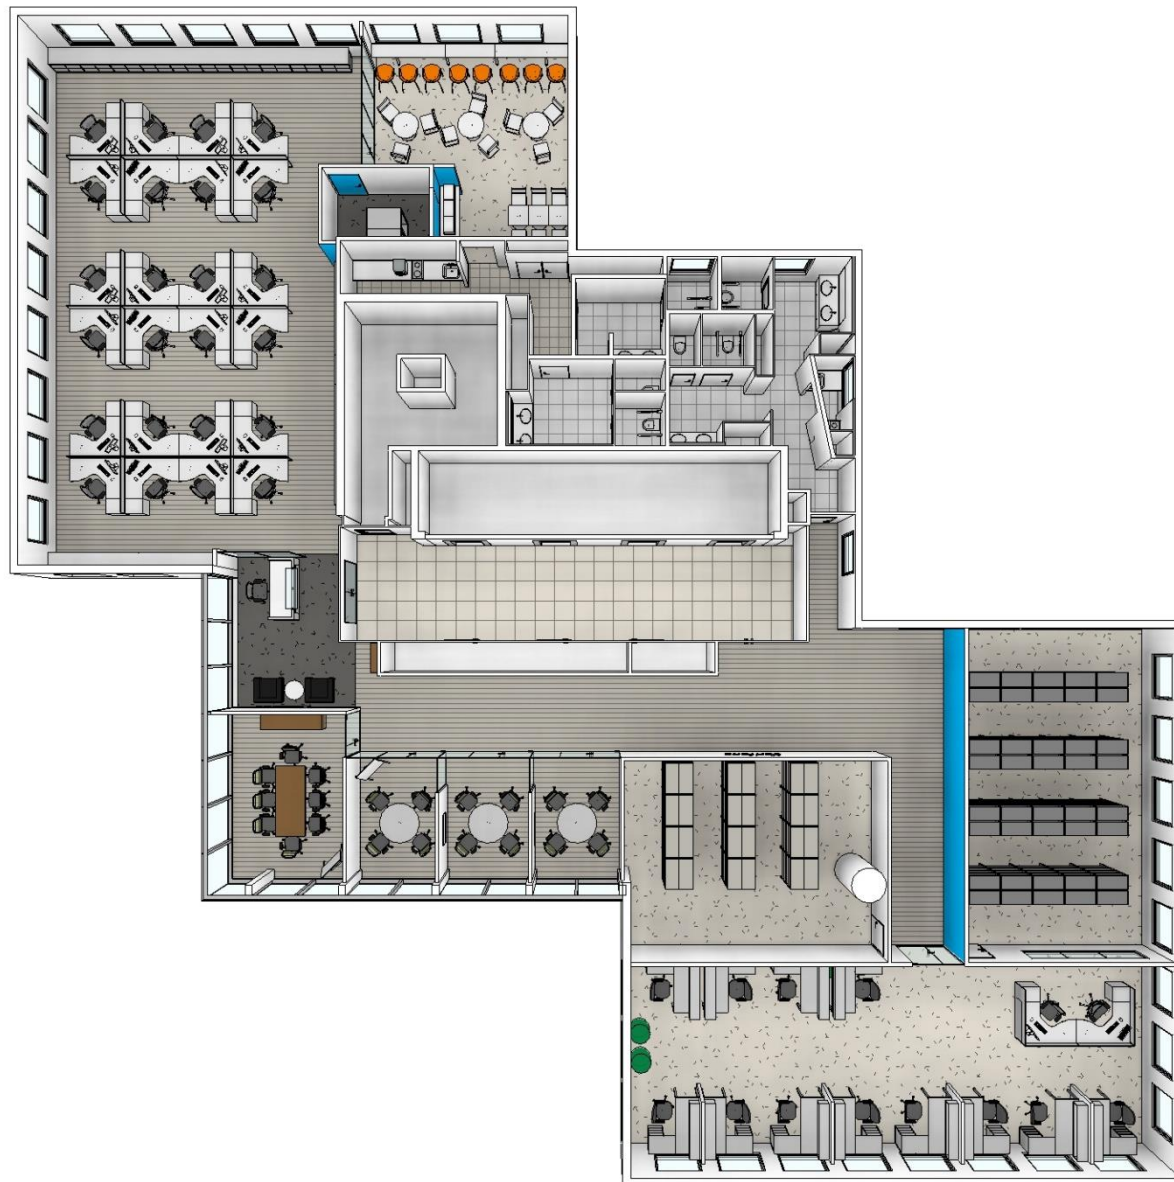

AXONOMETRIA

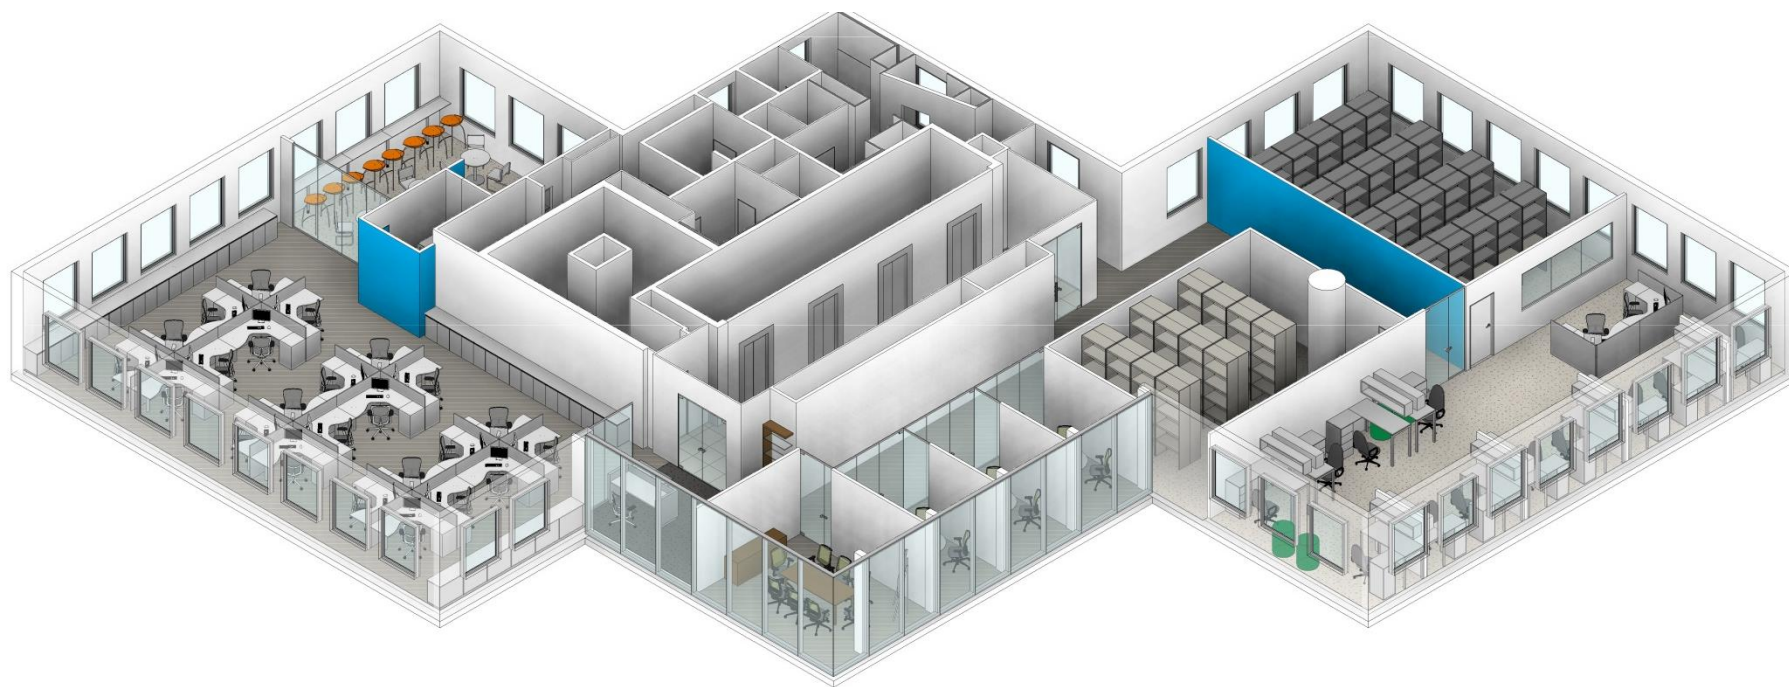



AREA COFFEE

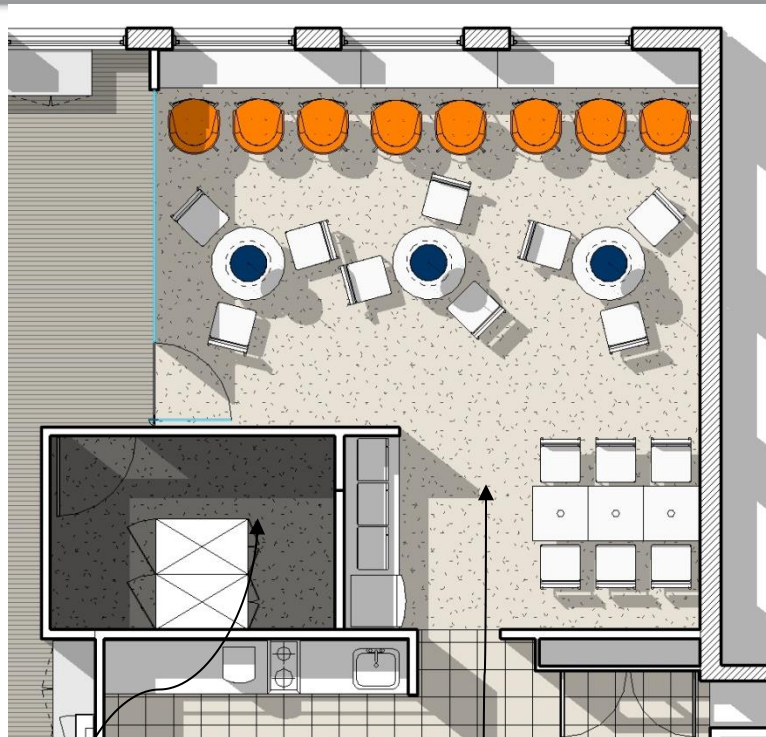

VINÍLICO BALDOSAS
SERVER




VINÍLICO ROLLO
COFFEE

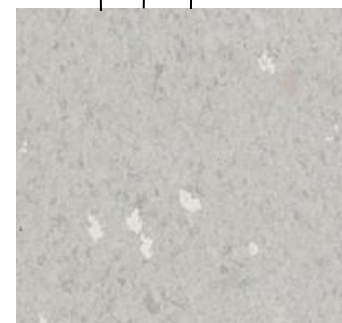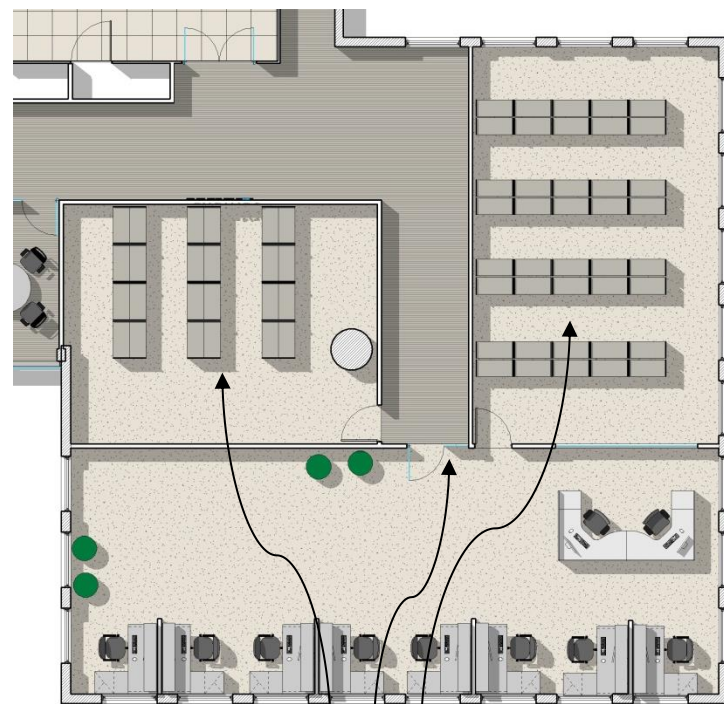

VINÍLICO ROLLO
LAB - ALMACÉN - DEPÓSITO


OPEN SPACE PLAN

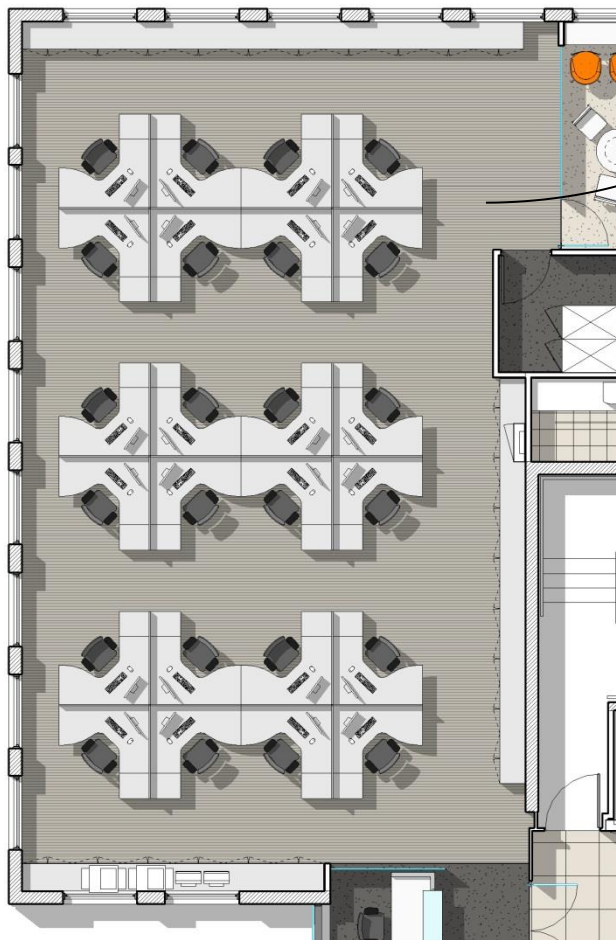

SILLAS OPERATIVAS
COLOR GRIS



COFFEE

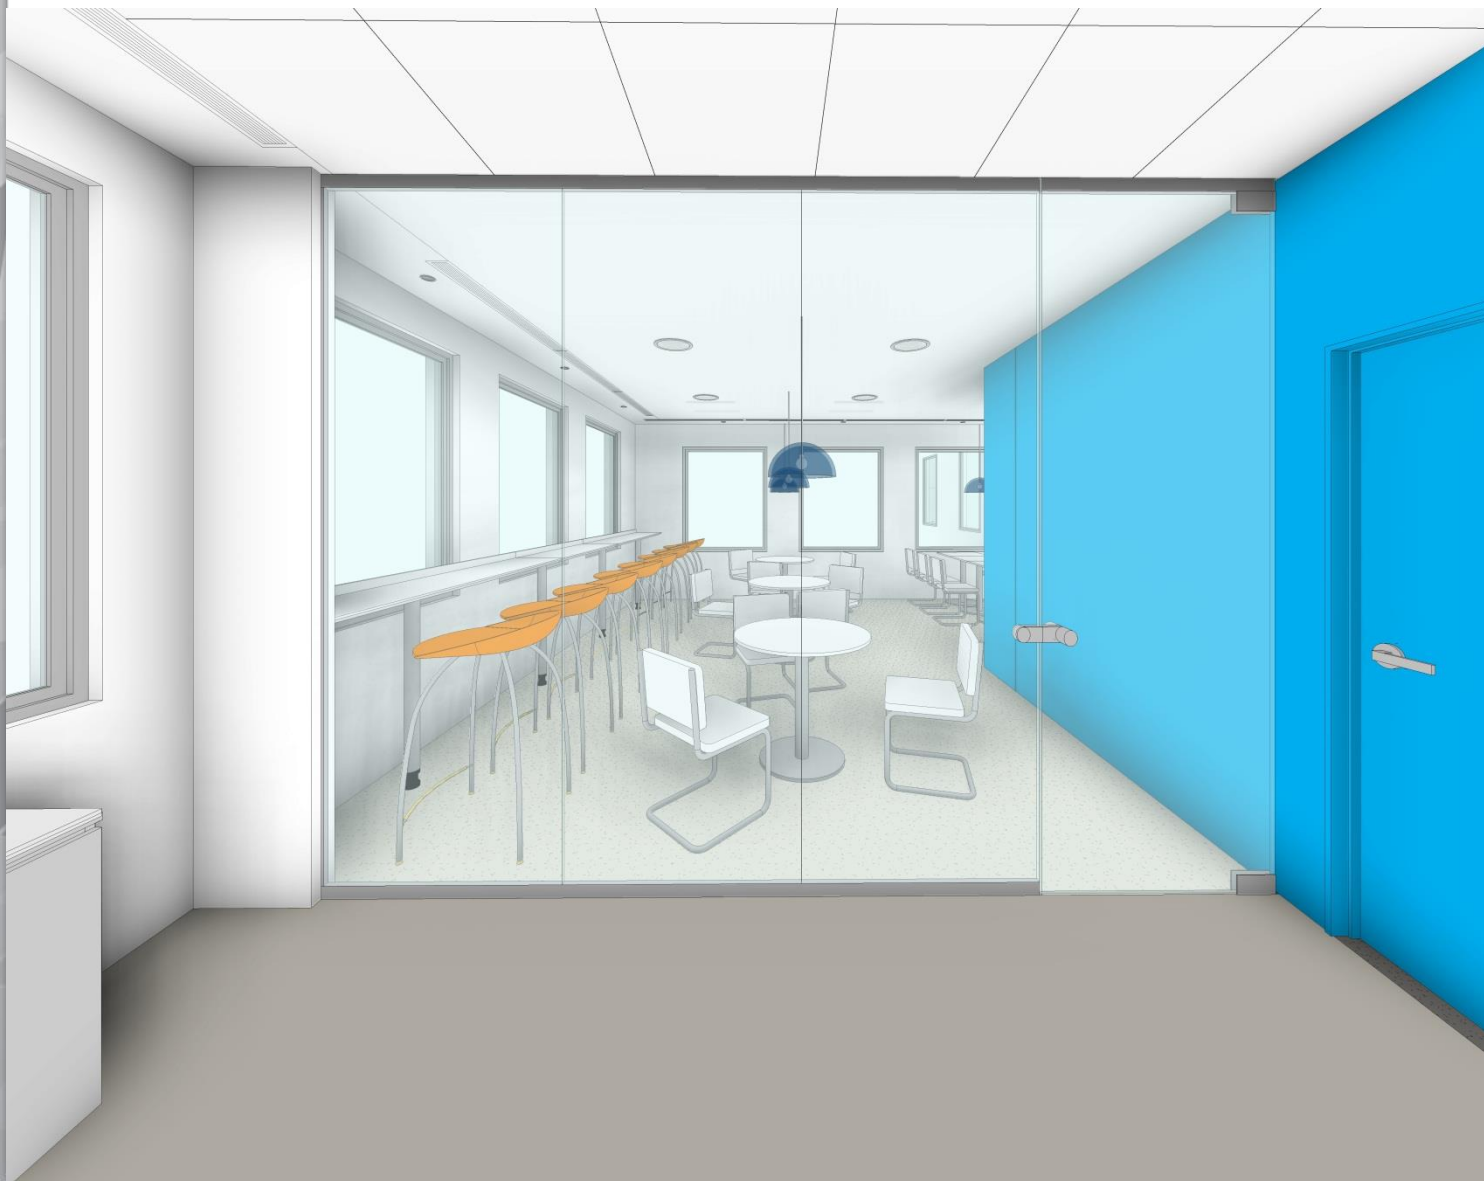

COFFEE EQUIPAMIENTO



BANQUETA ALTA EN BARRA



SILLAS



COFFEE



COFFEE

ARTEFACTOS DE ILUMINACIÓN



COFFEE





MESAS TAPA CIRCULAR



MESAS TAPA CUADRADA



COFFEE AXONOMETRIAS

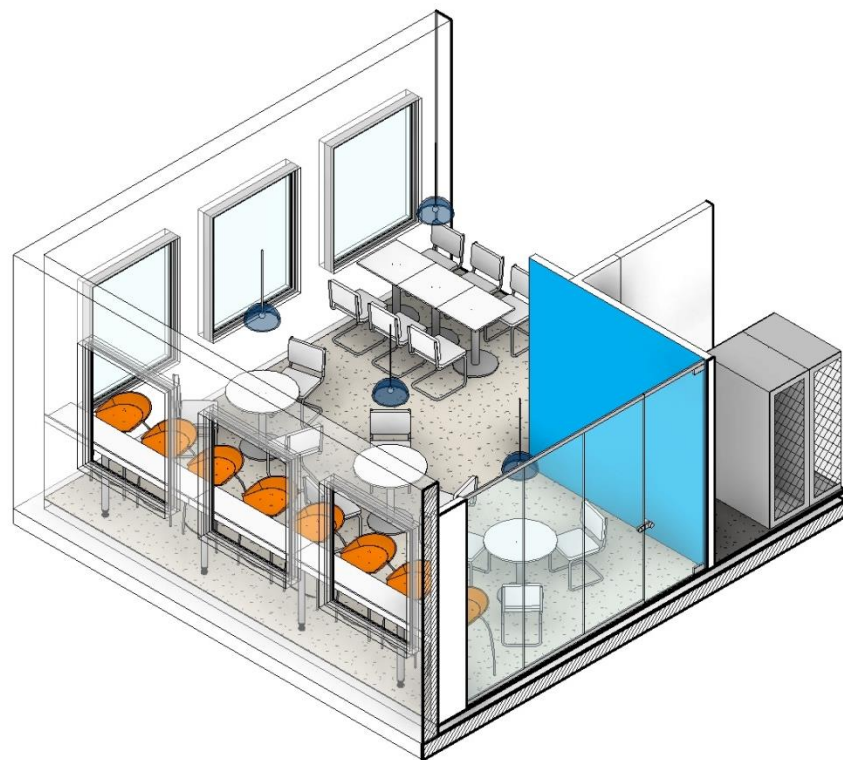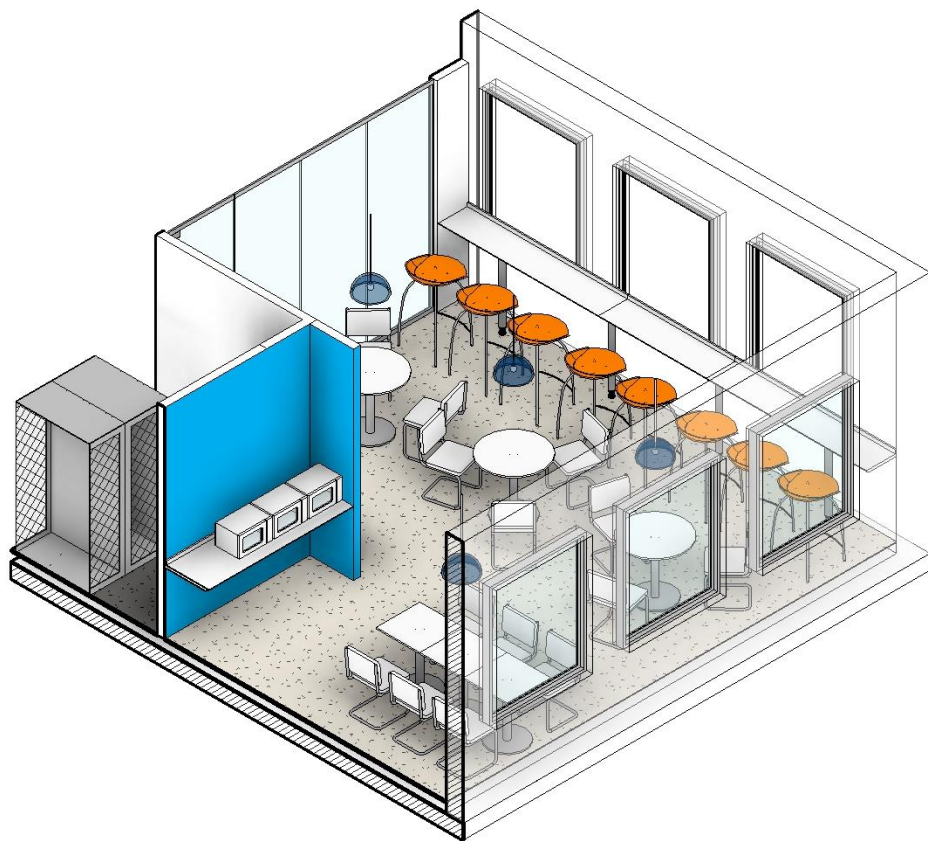


RECEPCION OPCION 1



LOGO EN MDF
LAQUEADO

PLACA DE YESO
PERFORADA

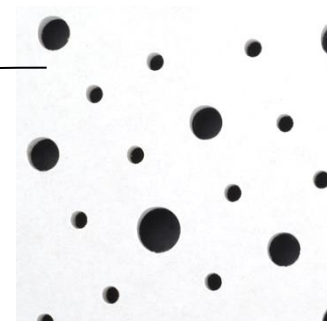

RECEPCION OPCION 2

LOGO EN MDF
LAQUEADO

COLOR BLANCO

Verifone



PROPUESTA GRAFICA

Verifone


VINILOS | VIDRIOS

El proyecto y el diseño indicados en esta imagen son propiedad intelectual de Contract Rent S.A. Está prohibida su utilización total o parcial sin la expresa autorización escrita de la empresa.


contract
workplaces

ESC.: 1:10


OPCIÓN 1 / VARIANTE "A"

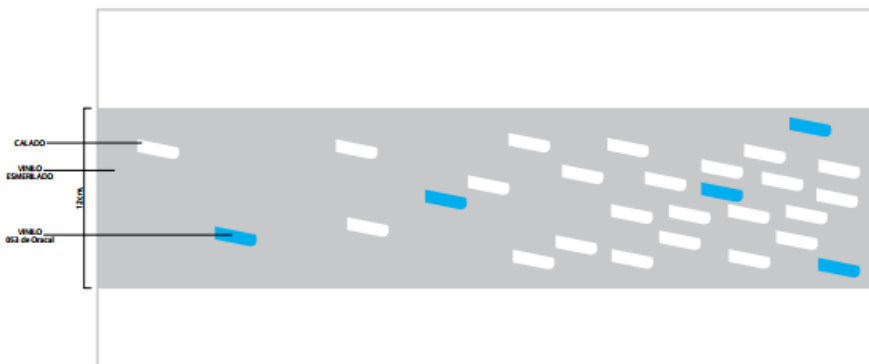

OPCIÓN 1 / VARIANTE "B"

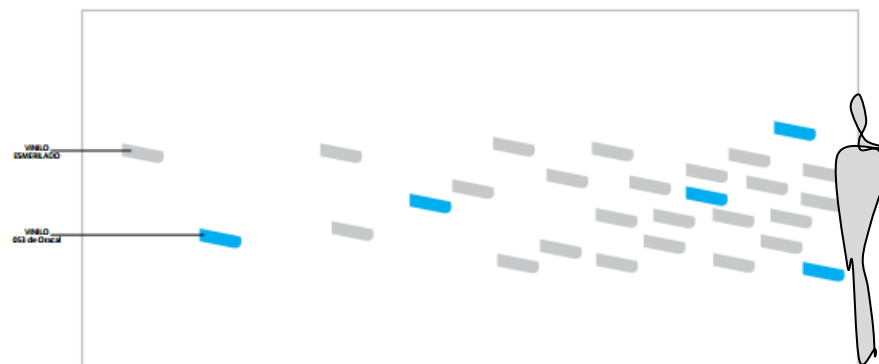

OPCIÓN 2 / VARIANTE "A"

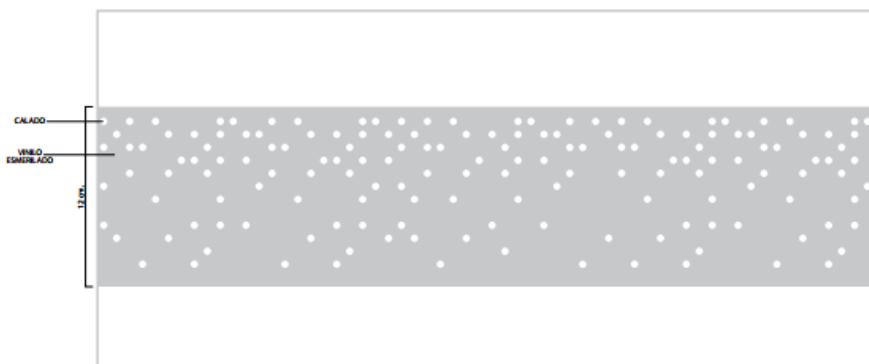

OPCIÓN 2 / VARIANTE "B"

