


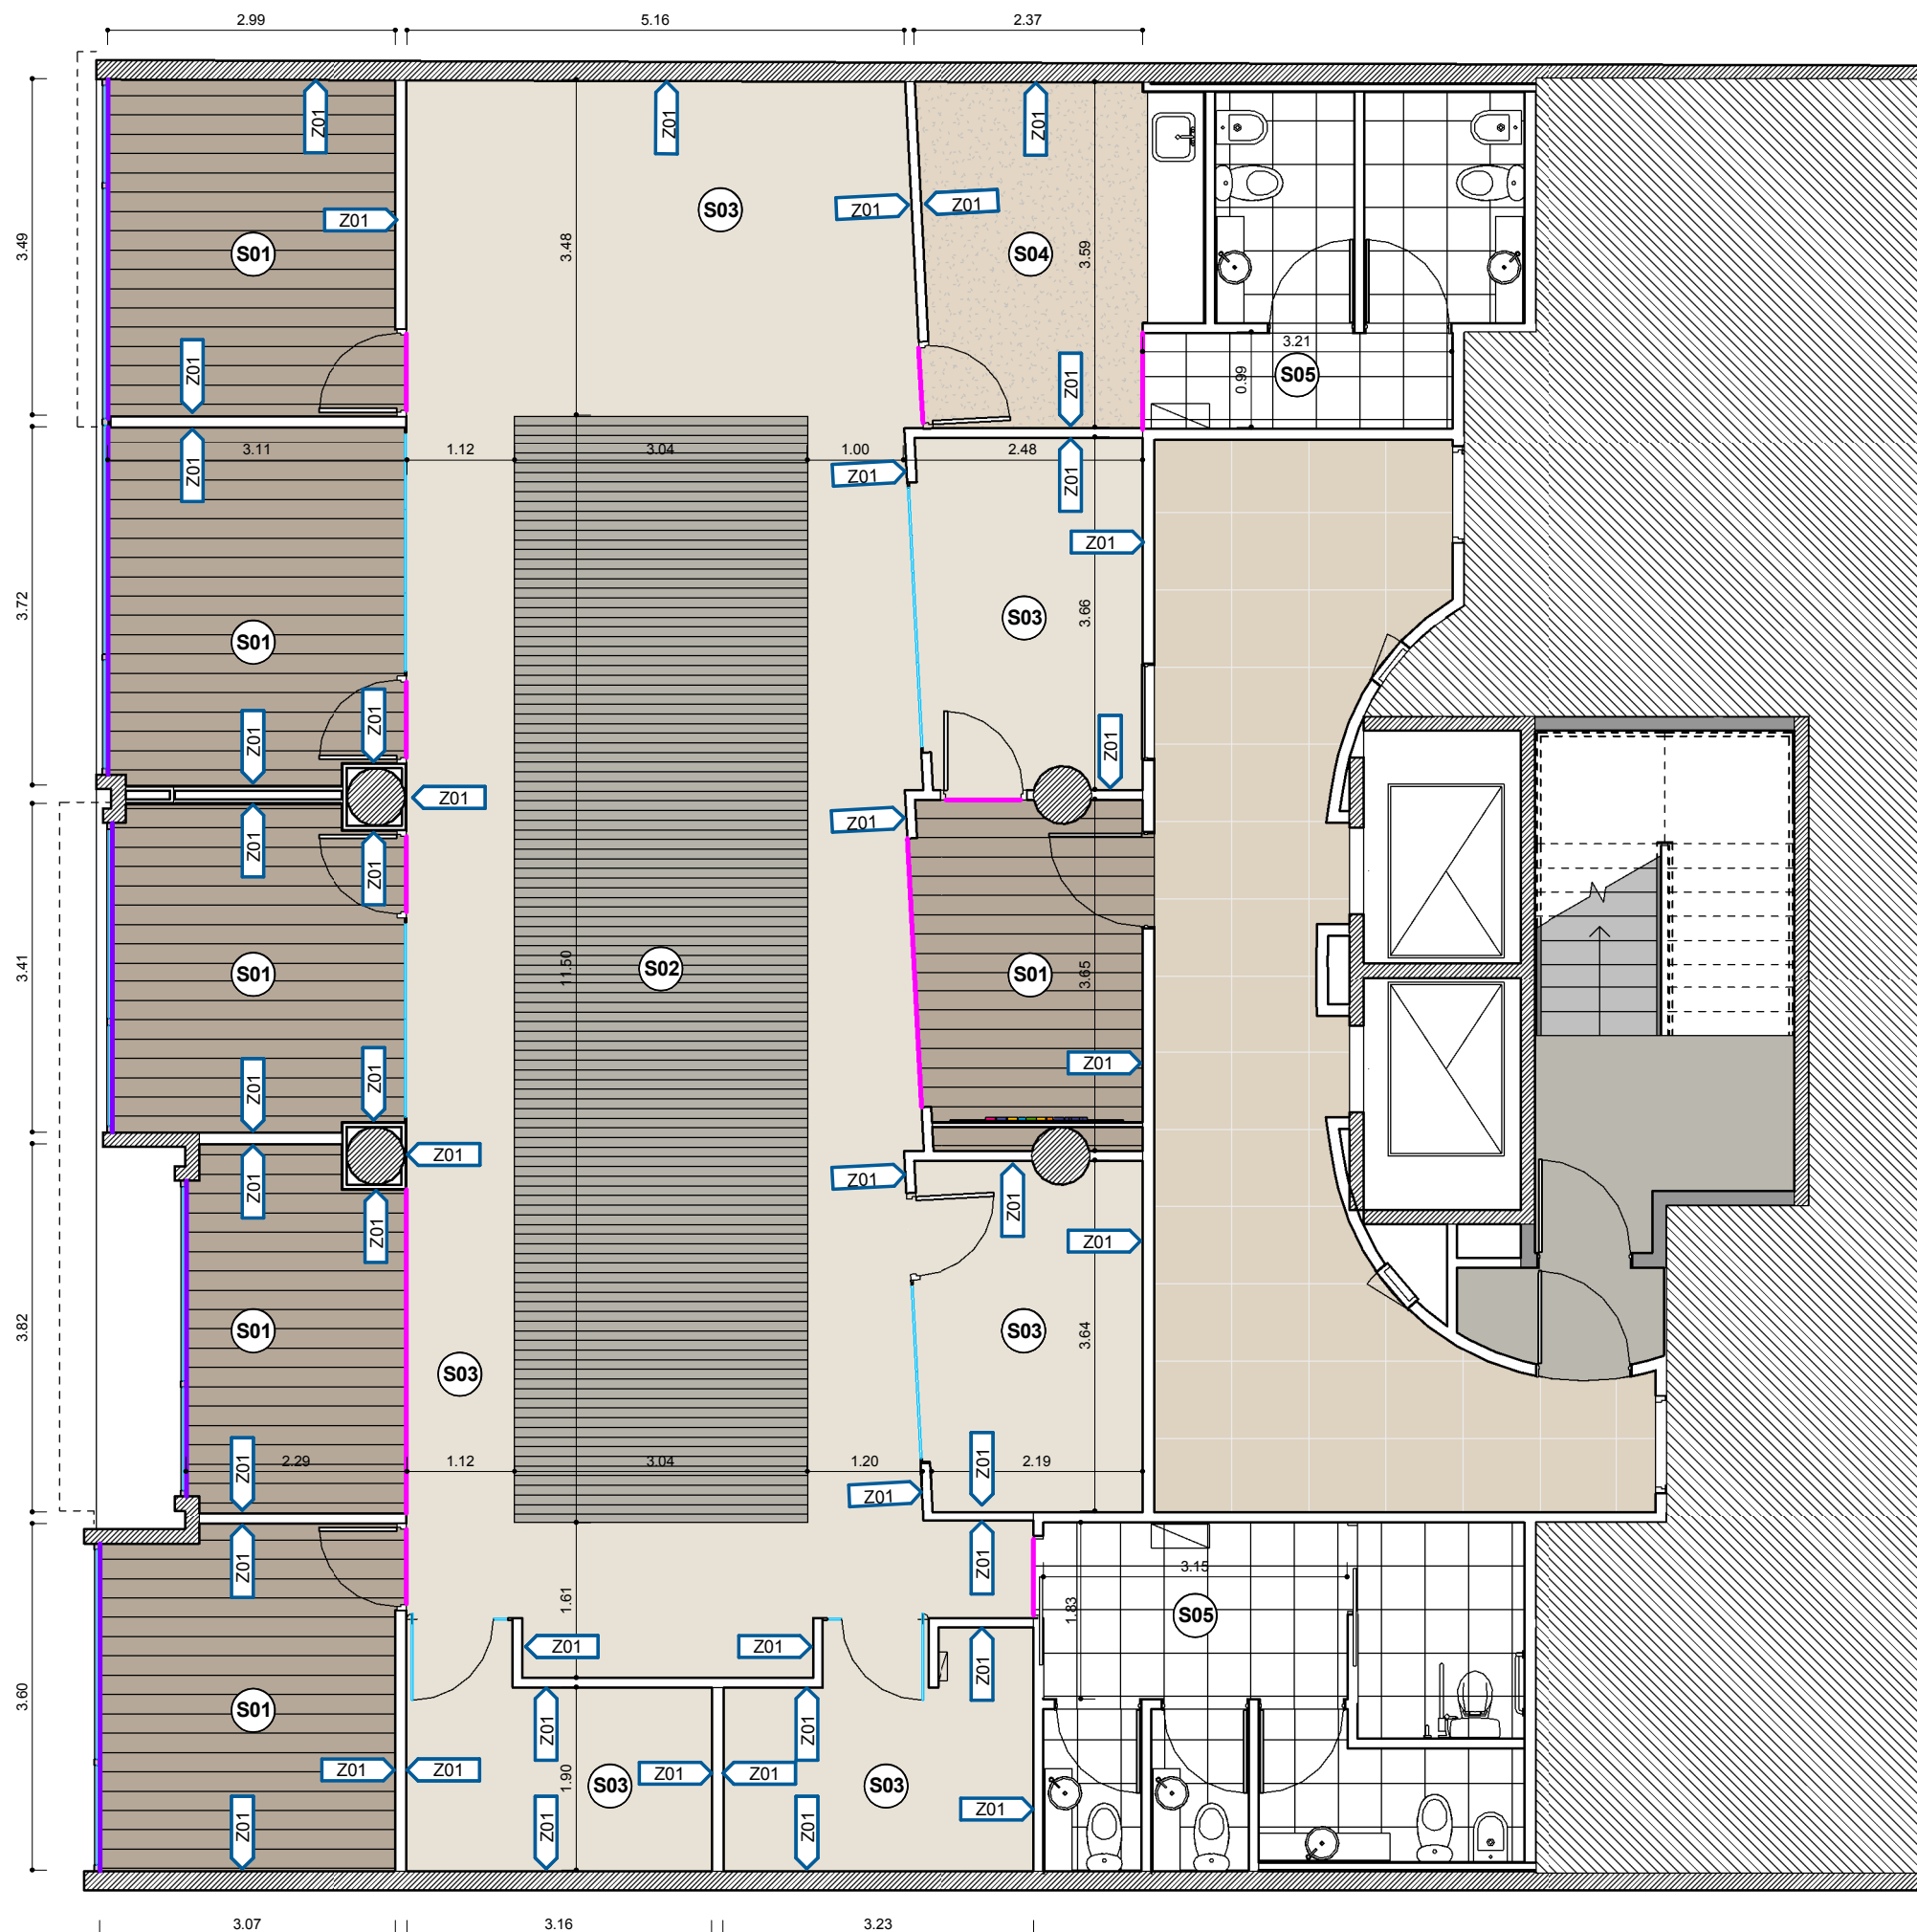

REFERENCIAS SOLADO

- S01** Piso Multiestrato Patagonia Roble de Eslovenia
- S02** Alfombra en Rollo Modelo:Colores - Cod: Acero 7040
- S03** Alfombra en Rollo Mod: Colores - Cod: Lila 7031
- S04** Piso vinílico - Tapiflex
- S05** Piso cerámico - Idem existente en baños

- Z01** Zócalo de MDF para pintar. Altura:0.07m
- Solia metálica - encuentro entre piso flotante y curtain wall
- Solia metálica - encuentro entre piso alfombra y otros solados



Manuel Ugarte 1665 - P02

OB
2.3

PLANO Solados y Zócalos
ESCALA 1 : 75
FECHA 16.06.2015
PROYECTISTA JB
NOTAS -

Todas las medidas se verificarán en obra.

El proyecto y el diseño indicados en este plano son propiedad intelectual de Contract S.A. Está prohibida su utilización total o parcial sin la expresa autorización escrita de la empresa.

contract
workplaces

Tucumán 117 - Piso 7
Buenos Aires - Argentina
Tel: +54 11 4516-0722
info@contract.com.ar
www.contractworkplaces.com