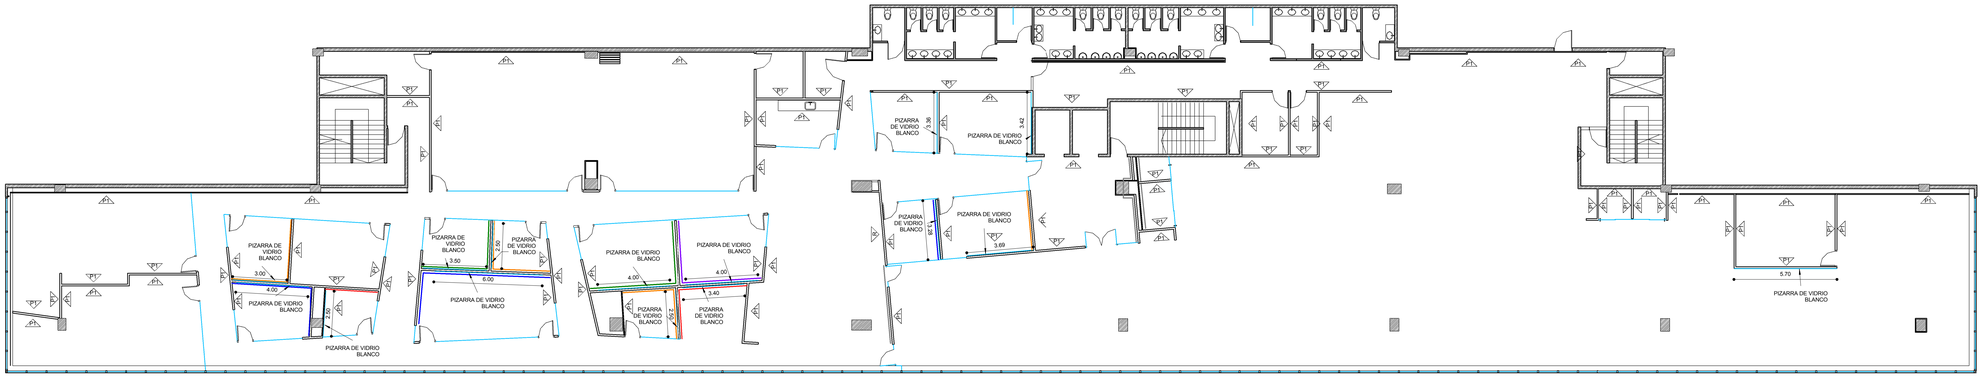


REFERENCIAS TERMINACIONES

- PT *PINTURA LATEX SATINADO BLANCO*
- R *REVESTIMIENTO LADRILLO A LA VISTA*
- PINTURA LATEX SATINADO ALBA NEGRO
- PINTURA LATEX SATINADO ALBA VERDE
- PINTURA LATEX SATINADO ALBA VIOLETA
- PINTURA LATEX SATINADO ALBA NARANJA
- PINTURA LATEX SATINADO ALBA ROJO
- PINTURA LATEX SATINADO ALBA AZUL

PIZARRA DE VIDRIO
LAMINADO 4+4 C/POLIVINIL BLANCO
H:1m
a 0.90m del NPT
Sobre bastidor de MDF

Quilmes

**COSTA SALGUERO**

| | |
|---|---|
| PLANO | Terminaciones |
| ESCALA | 1 : 125 |
| FECHA | 04/08/2015 |
| PROYECTISTA | M.D. / A.P. |
| *NOTAS* | - |

*Todas las medidas se verificarán en obra.*

El proyecto y el diseño indicados en este plano son propiedad intelectual de Contract Rent S.A. Está prohibida su utilización total o parcial sin la expresa autorización escrita de la empresa.

contract Espacios de Trabajo | Una empresa socia del grupo PLANNET

Tucumán 117, Piso 7 (C1049AAC)
Buenos Aires, Argentina
Tel/Fax : 54.11 . 4516.0722
info@contract.com.ar
www.contract.com.ar