

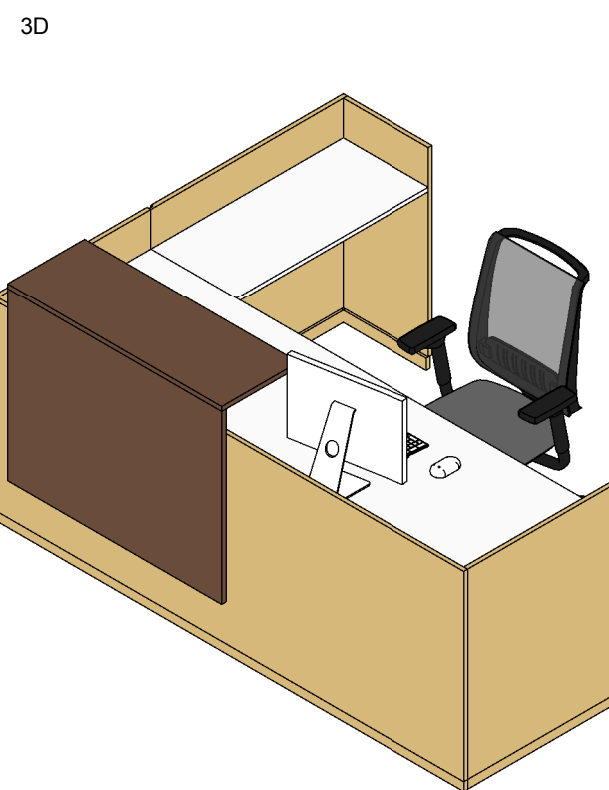
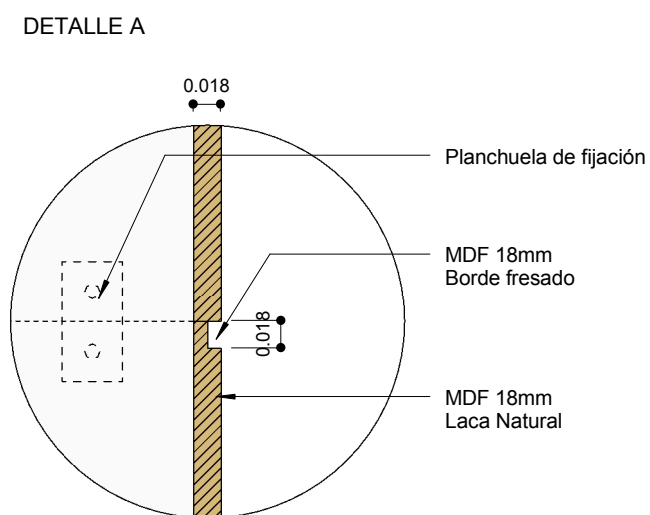



M01 RECEPCION

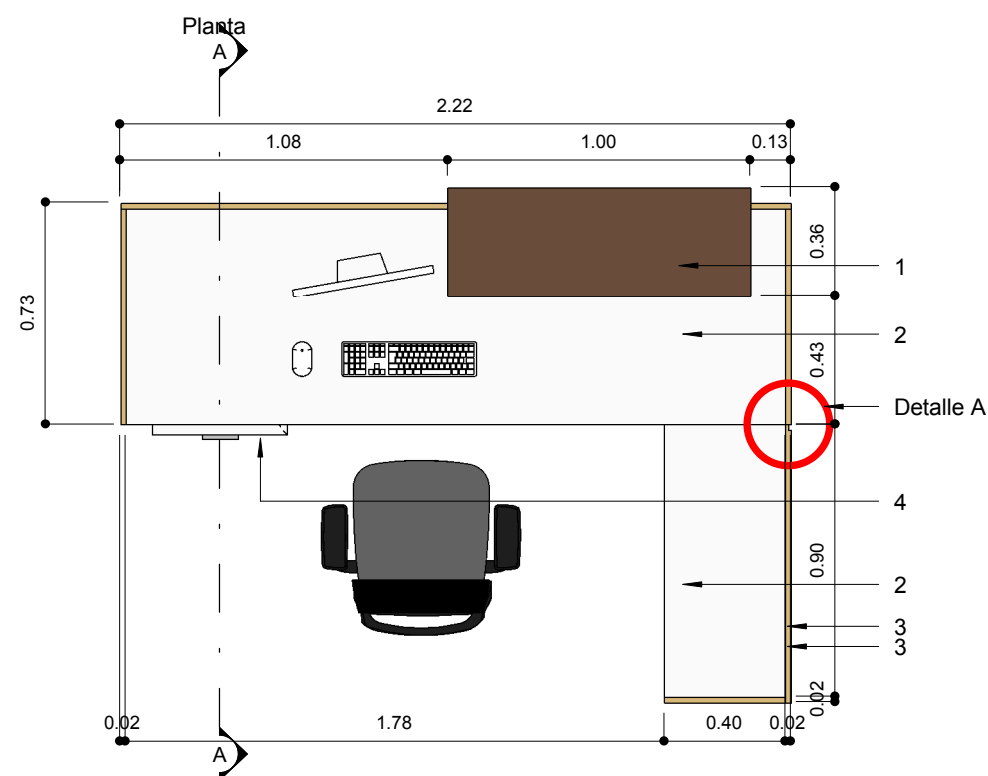


Vista Frontal

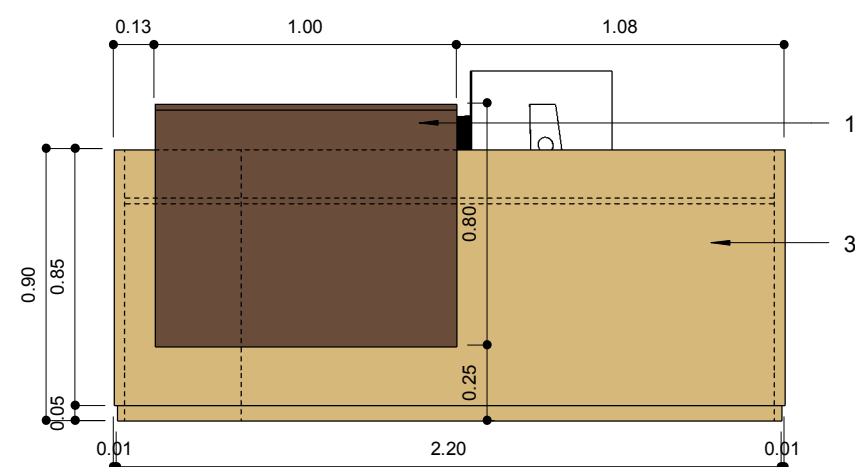


Vista Posterior

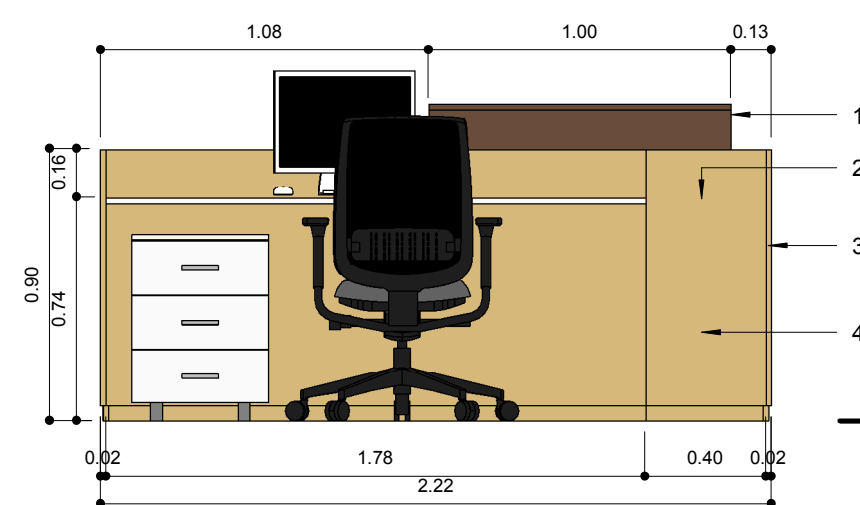

Vista Lateral

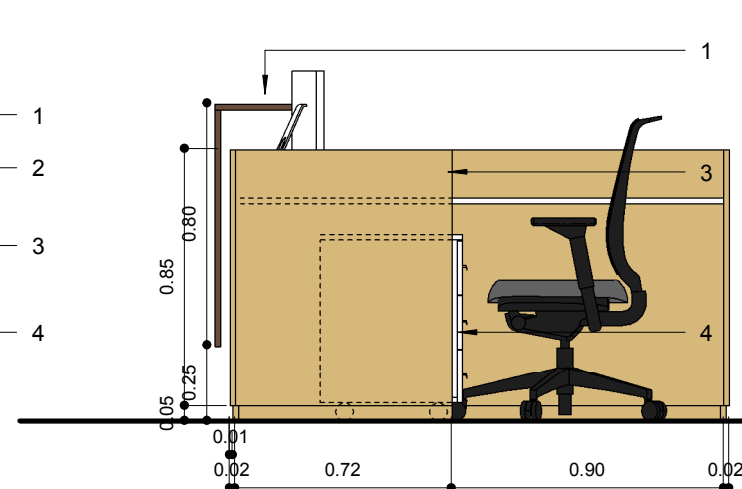

Corte A

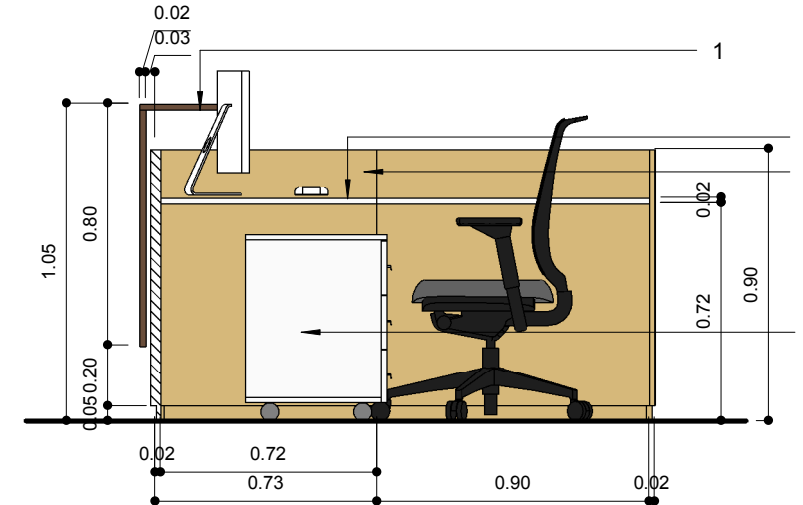

REFERENCIAS

- 1 - Apoyo, en chapa doblada-terminación oxidada.
- 2 - Tapa escritorio en melamina con canto de ABS - Esp. 18mm
- 3 - Frente y laterales en MDF.
Opción 1: Laqueado Lustre Natural
Opción 2: Enchapado en madera paraíso (idem sillones philippe)
Opción 3: Chapa Oxidada
- 4 - Cajonera rodante

Quilmes

COSTA SALGUERO

PLANO M01 - RECEPCION
ESCALA 1:20
FECHA 18-11-2015
PROYECTISTA JB
NOTAS -

Todas las medidas se verificarán en obra.

El proyecto y el diseño indicados en este plano son propiedad intelectual de Contract Rent S.A. Está prohibida su utilización total o parcial sin la expresa autorización escrita de la empresa.

contract Una empresa socia del grupo **PLANET**
Espacios de Trabajo

Tucumán 117, Piso 7 (C1049AAC)
Buenos Aires, Argentina
Tel/Fax 54.11. 4516.0722
info@contract.com.ar
www.contract.com.ar