




PISO 21:
ME5 KITCHENETTE

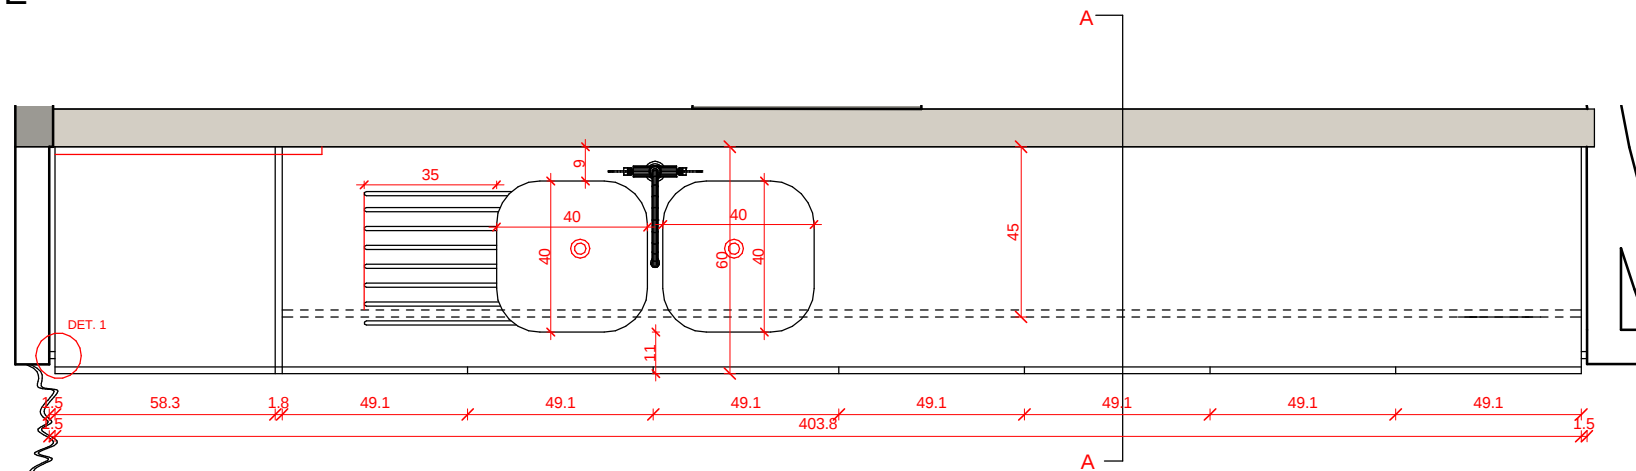

PLANTA
Escala 1:20

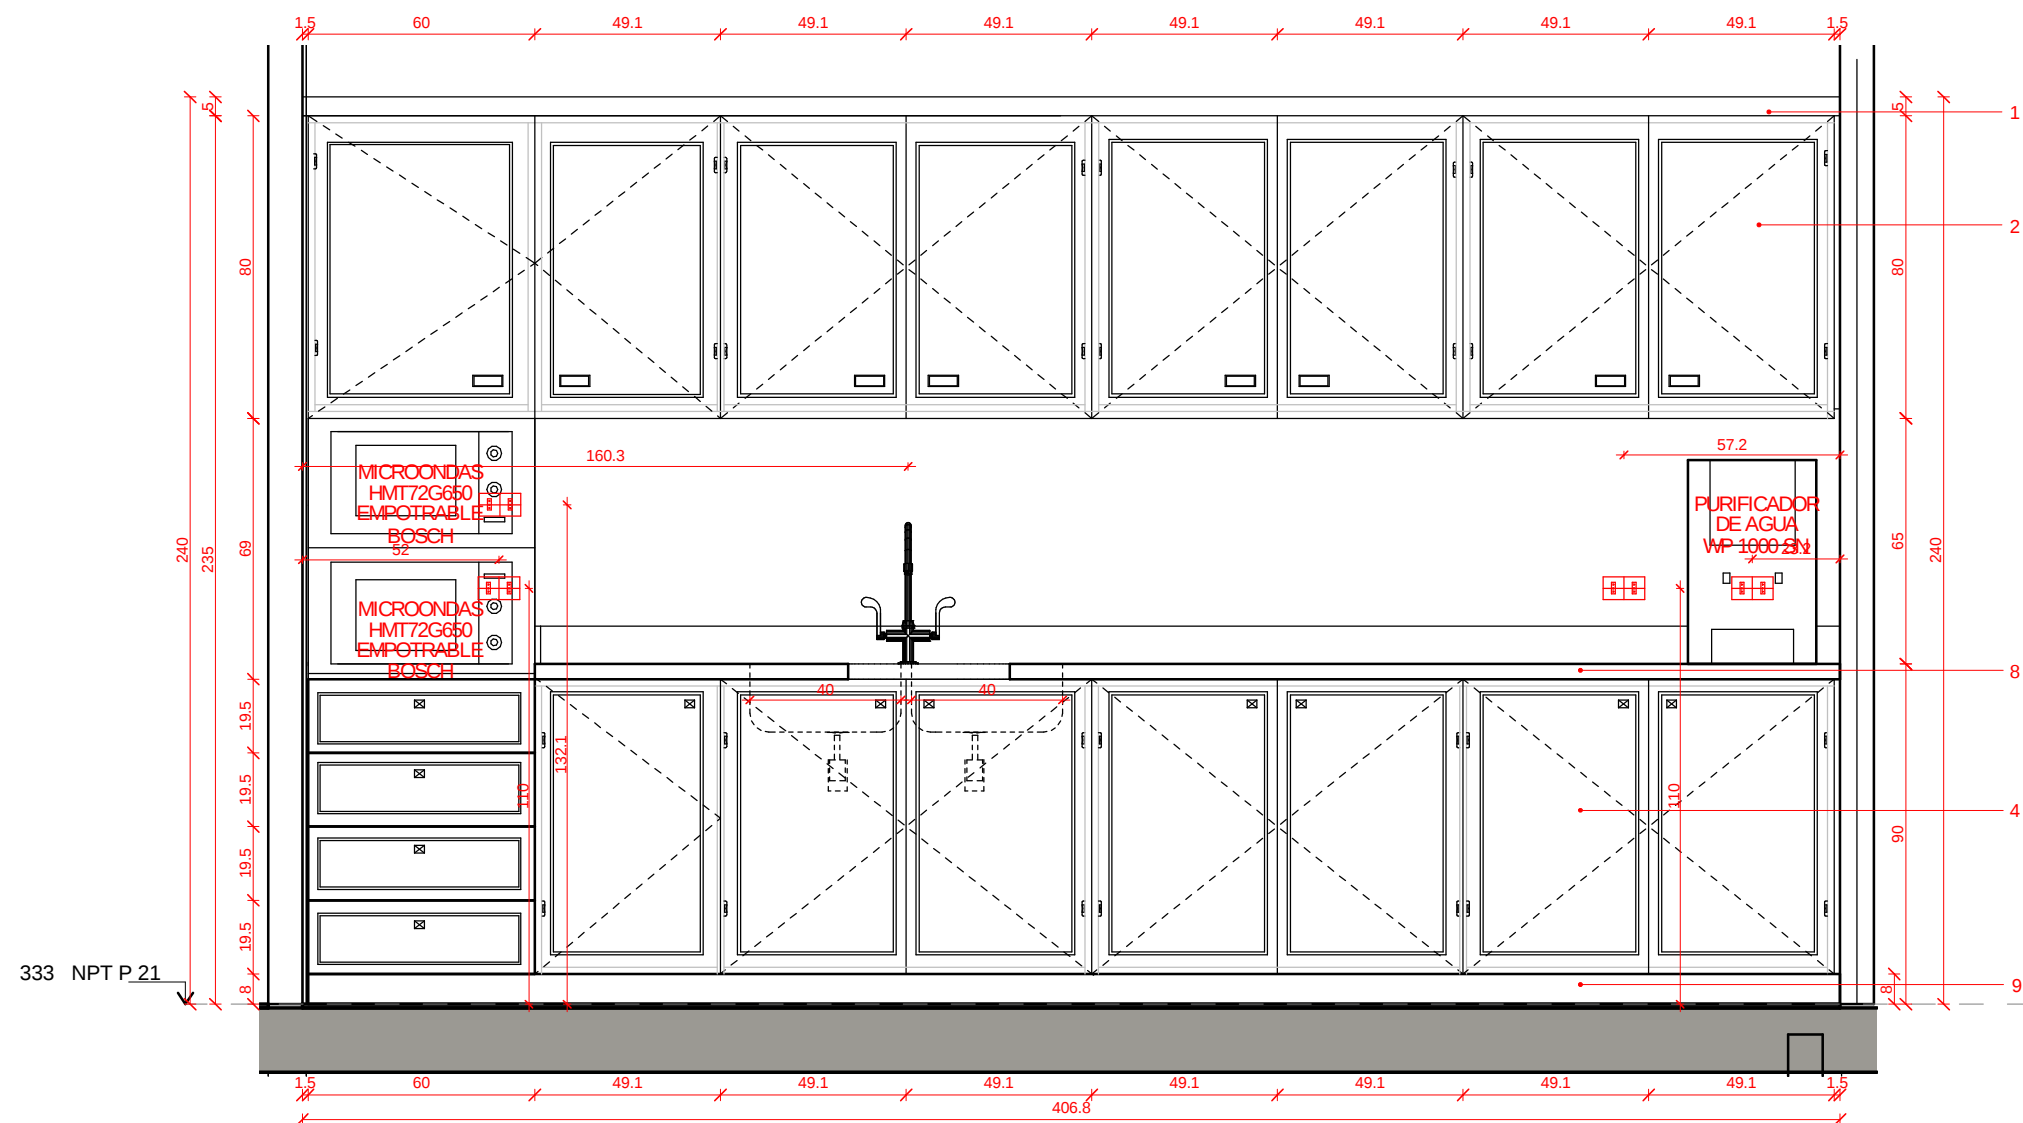

ELEVACIÓN FRONTAL
Escala 1:20

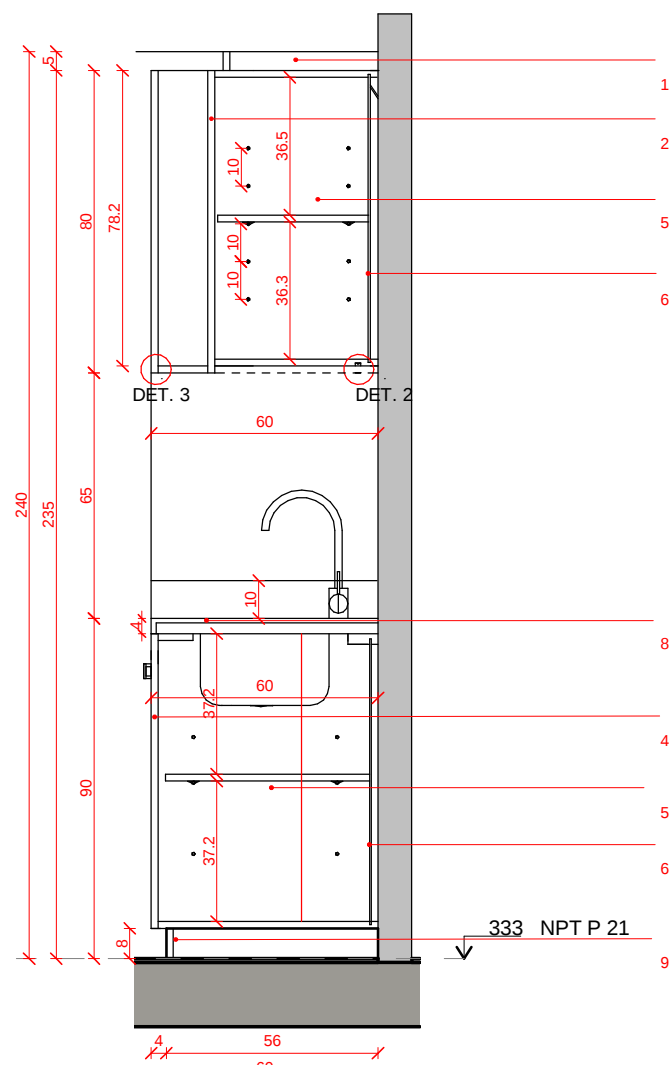

CORTE A-A
Escala 1:20

MATERIALES A UTILIZAR

- 1. AEROS CUERPO MÓDULOS**
Melamí blanco dos caras 18 mm, considera cantos de PVC 22 x 0,40 mm blanco.
- 2. PUERTAS**
Melamí blanco una cara 18 mm, CON MOLDURA (GESTIONAR MUESTRAS) terminación PINTURA BLANCA SEMIBRILLO (ACRILICO, LACADO) Considera Bisagras reten con freno o cierre lento. Tirador según imagen 6
Considera Bisagras reten con freno o cierre lento Tirador según imagen 5
- 3. BASES CUERPO MÓDULOS**
Melamí blanco dos caras 18 mm, considera cantos de PVC 0,40 mm blanco.
- 4. PUERTAS - CAJONES Y FRENTES VISTOS**
Melamí blanco una cara 18 mm, CON MOLDURA (GESTIONAR MUESTRAS) terminación PINTURA BLANCA SEMIBRILLO (ACRILICO, LACADO) Considera Bisagras reten con freno o cierre lento. Tirador según imagen 6
Estructura cajones en melamí blanco dos caras 15 mm. Considera red telescópico.
- 5. REPISAS**
Repisa interior móvil Melamí blanco dos caras 18 mm, considera cantos de PVC 0,40 mm blanco.
Soporte de repisas ojetillo plástico blanco con paleta móvil.
- 6. TRASERAS**
Considerar todas las traseras en durolac blanco 4 mm embutida entre base y tapa de cada mueble
- 7. CUBIERTA**
Cubierta CUARZO NEGRO ABSOLUTO. ESCURRIDERO EN CUBIERTA (ver imagen 4). LAVAPLATOS, BAJO CUBIERTA MODELO SEGUN IMAGEN 1
- 8. ZÓCALOS**
Todos los zócalos considera MDF 18 mm con terminación formaltita Blanco Vainilla (cod. 2030 prov. Lamitech). Contemplar forma de nivelado de muebles.
- 9. REFRIGERADOR**
- 10. NOTA**
Todos los muebles entre nichos consideran barras de ajuste tragada de frente de mueble.
Todas las medidas deben ser rectificadas en obra.

LAVAPLATOS BE 40 40 Prov. TEKA



Imagen 1



Imagen 2



Imagen 3



Imagen 4

Placa visor de 80x29 mm.
Terminación plata antigua.
050501113500 DUCASSE



Imagen 5


Tirador 26x20 mm.
Terminación plata antigua.
050501078100 DUCASSE




Imagen 6




REFERENCIAS PARA DISEÑO DE PUERTAS

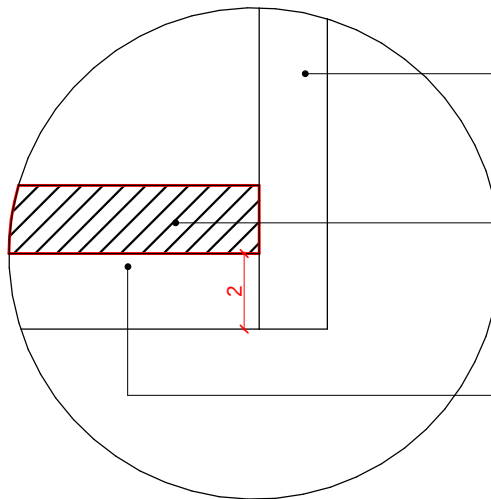

DETALLE 2

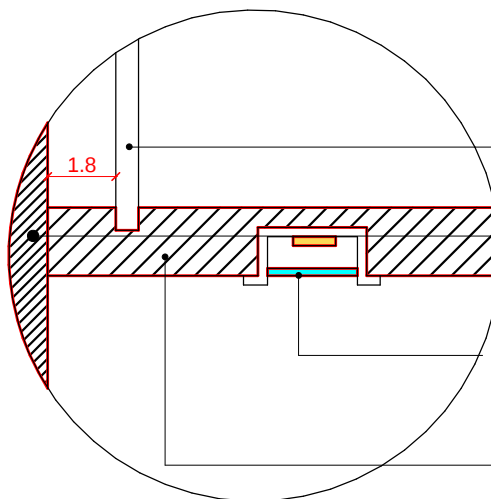

DETALLE 3

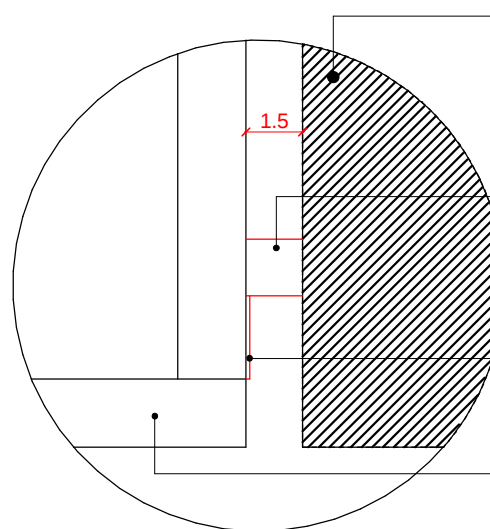

DETALLE 1

PUERTA MUEBLES AEROS

Considerar melamí una cara blanco 18 mm con terminación laminado SEGUN PLANO, esta sobrepasa de estructura de mueble (Actúa como tirador)

BASE MUEBLES AEROS

Considerar melamí una cara blanco 18 mm con terminación formaltita SEGUN PLANO (sin tornillo a la vista)

LATERALES EXTERIORES MUEBLES AEROS

Considerar melamí una cara blanco 18 mm con terminación laminado SEGUN PLANO, esta sobrepasa de estructura para igualar largo de puertas.

TRASERA MUEBLES

Considerar todas las traseras en durolac blanco 4 mm embutida entre base y tapa de cada mueble.

MURO

Considerar iluminación bajo mueble, ranurado para perfil aluminio con barra y difusor. (Prove. Pro Rack) Considera Cinta Led 4.8W interior luz cálida

BASE AEREO

Considera Melamí blanco una cara 18 mm, terminación formaltita SEGUN PLANO.

MERCADO LIBRE



EDIFICIO NUEVA APOQUINDO

A395

PLANO MES KITCHENETTE
ESCALA 1:25
FECHA 30/11/15
PROYECTISTA M. Fournies - A García
ESTADO REV-VERSION FINAL

Todas las medidas se verificarán en obra.

El proyecto y el diseño indicados en este plano son propiedad intelectual de Contract Chile S.A. Esta prohibida su utilización total o parcial sin la expresa autorización escrita de la empresa.

contract
workplaces

Av. Kennedy 7600
Viña del Mar, Santiago - Chile
Tel: +56 2 2797-8900
info@contract.cl
www.contractworkplaces.com