




PISO 22:
ME19 CLOSET

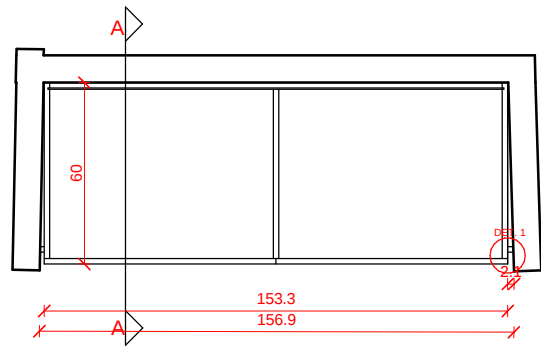

PLANTA ME19
Escala 1:25

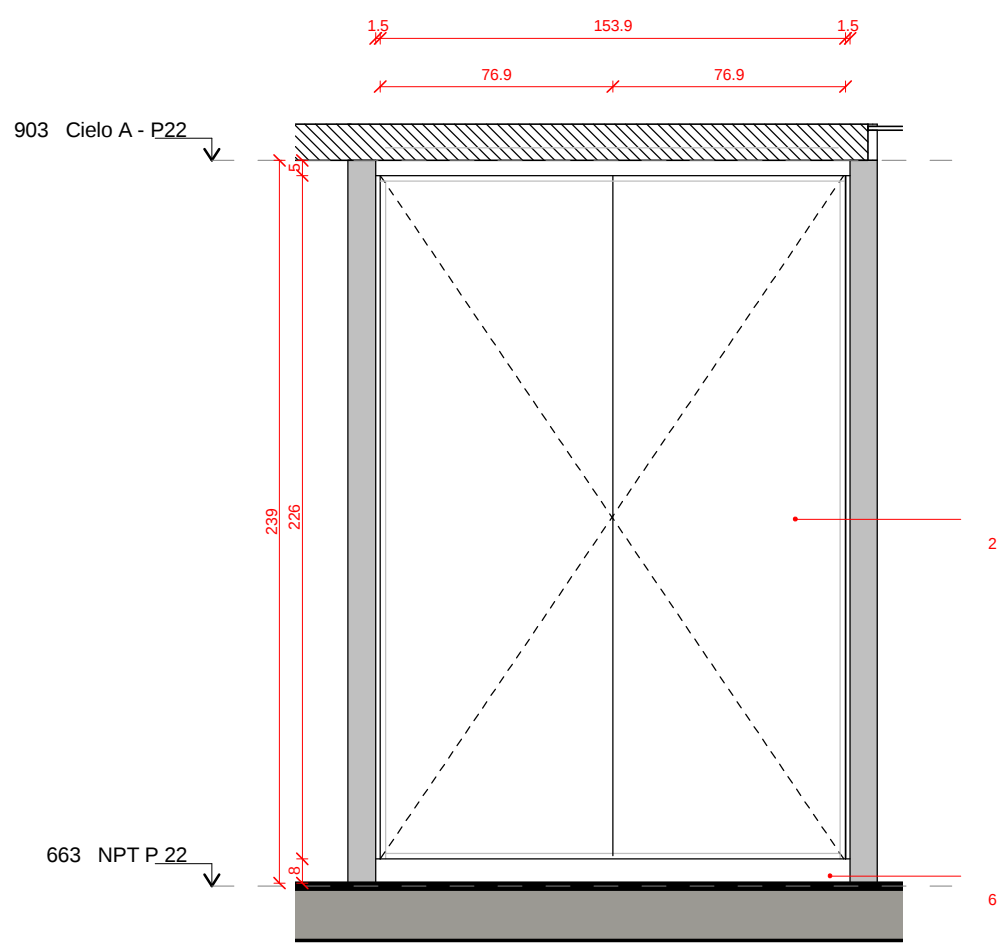

ELEVACIÓN FRONTAL ME19
Escala 1:25

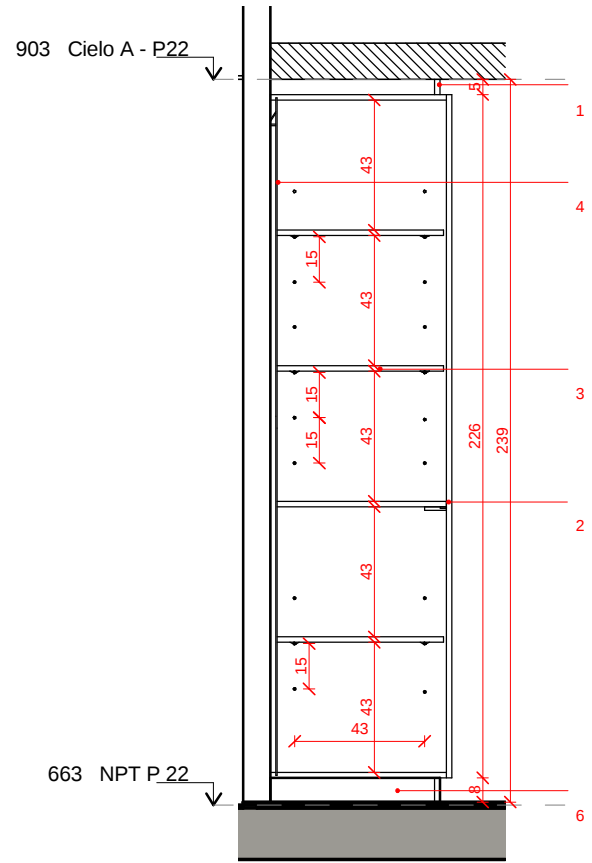

CORTE A-A ME19
Escala 1:25

MATERIALES A UTILIZAR

- 1 BASES
CUERPO MODULOS

Melamit blanco dos caras 18 mm, considera cantos de PVC 0,40 mm blanco.
- 2 PUERTAS

Melamit blanco una cara 18 mm, terminación formalita CINCEL OAK (cod 1508 IT prov. Lamitech), considera tapacantos de PVC 22 x 0,45 ROBLE CAVA (COD. 079. REHAU) Bisagra reten INVERSO Y SISTEMA TIP ON.
- 3 REPISAS

Repisa interior móvil Melamit blanco dos caras 18 mm, considera cantos de PVC 0,40 mm blanco. Soporte de repisas ojetillo con paleta móvil.
- 4 TRASERAS

Considerar todas las traseras en durolac blanco 4 mm embutida entre base y tapa de cada mueble.
- 5 ESTRUCTURA

Melamit blanco una cara 18 mm, considera cantos de PVC 0,40 mm blanco.
- 6 ZÓCALOS


Todos los zócalos consideran MDF 18 mm con terminación formalita CINCEL OAK (cod. 1508 prov. Lamitech). Contemplar forma de nivelado de muebles.
- NOTA

Todos los muebles entre nichos consideran barras de ajuste tragada de frente de mueble (ver detalle N3). Todas las medidas deben ser rectificadas en obra.



Imagen 1


DETALLES DE ARMADO

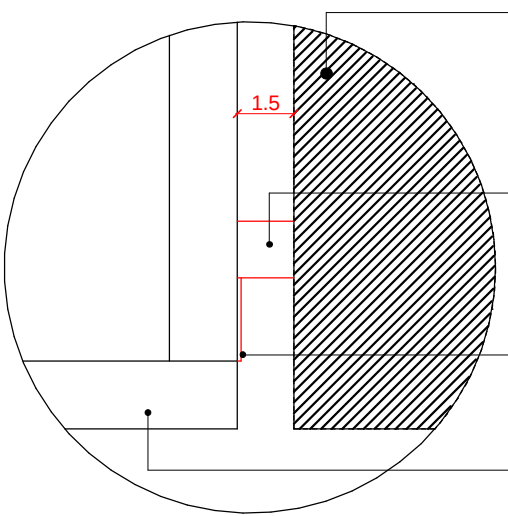


DETALLE 1

- MURO
- PIEZA DE AJUSTE
- MDF 18mm terminacion laminado segun puerta que acompañe. No debe superar los 15 mm de ancho y va tragado 40 mm desde la puerta. Descansa sobre zócalos y remata en centas de cielo.
- TERMINACION
- Considera terminacion laminado o PVC segun color de puerta.
- PUERTAS
- Considera Melamit blanco una cara 18mm terminacion laminado segun se indique.

PISO 22:
ME22 GUARDADO ALTO
3 UNIDADES

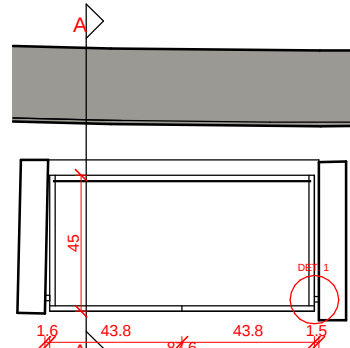

Planta ME22
Escala 1:25

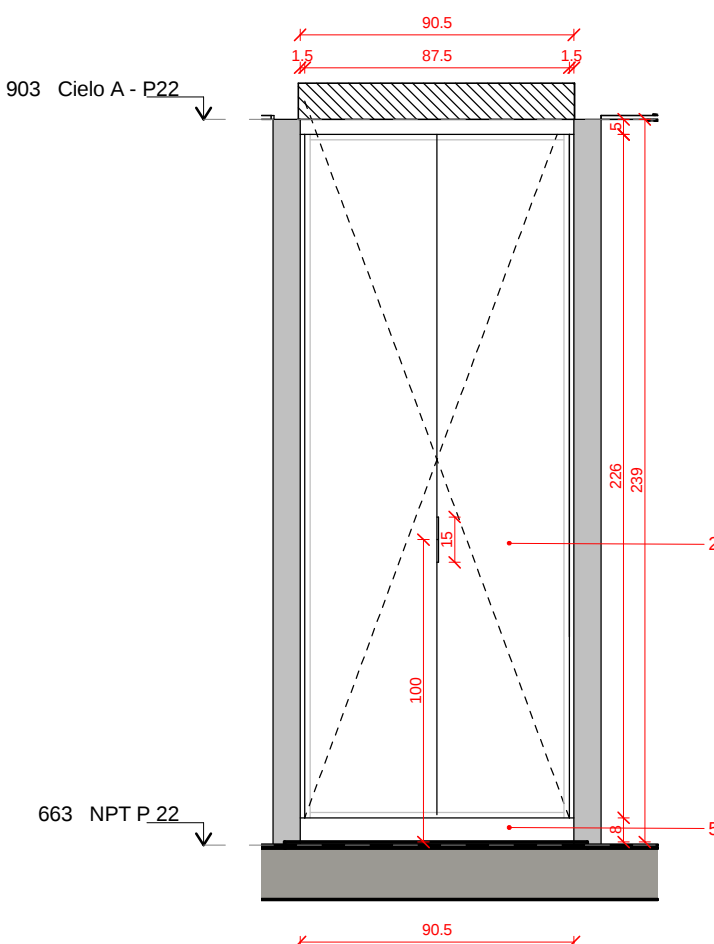

ELEVACIÓN FRONTAL ME22
Escala 1:25

CORTE A-A ME22
Escala 1:25

MATERIALES A UTILIZAR

- 1 BASES
CUERPO MODULOS

Melamit blanco dos caras 18 mm, considera cantos de PVC 0,40 mm blanco.
- 2 PUERTAS

Melamit blanco una cara 18 mm, EXTERIOR terminación Laminado blanco (BLANCO VANILLA cod. 2109 prov. LAMITECH) TAPACANTO BLANCO PVC 22 X 0,40 MM BISAGRAS SIMPLES Y TIRADOR MANILLA ELE ALUM (IMAGEN 2)
- 3 REPISAS

Repisa interior móvil Melamit blanco dos caras 18 mm, considera cantos de PVC 0,40 mm blanco. Soporte de repisas ojetillo con paleta móvil.
- 4 TRASERAS

Considerar todas las traseras en durolac blanco 4 mm embutida entre base y tapa de cada mueble.
- 5 ZÓCALOS


Todos los zócalos consideran MDF 18 mm con terminación formalita BLANCO VANILLA (cod. 2109 prov. Lamitech). Contemplar forma de nivelado de muebles.
- NOTA

Terminación LACADO definir según muestra del mueblista.



Imagen 2

DETALLES DE ARMADO

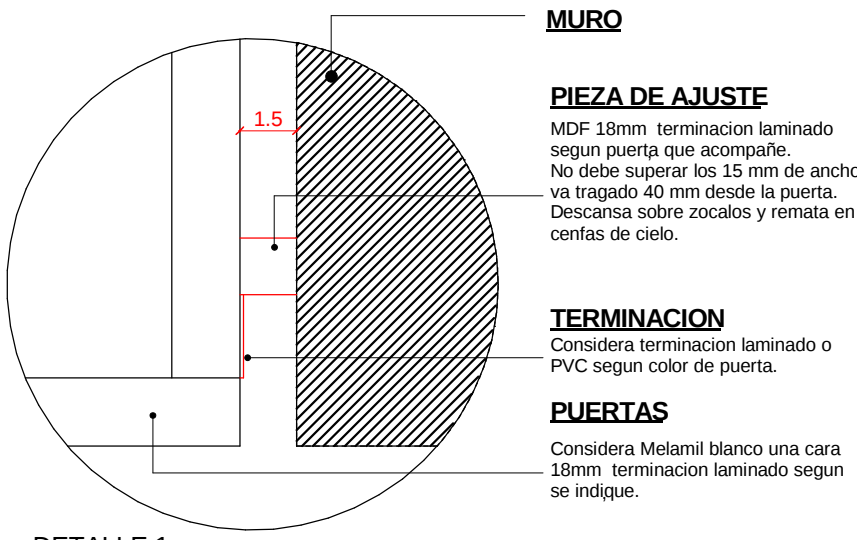

DETALLE 1

- MURO
- PIEZA DE AJUSTE
- MDF 18mm terminacion laminado segun puerta que acompañe. No debe superar los 15 mm de ancho y va tragado 40 mm desde la puerta. Descansa sobre zócalos y remata en centas de cielo.
- TERMINACION
- Considera terminacion laminado o PVC segun color de puerta.
- PUERTAS
- Considera Melamit blanco una cara 18mm terminacion laminado segun se indique.

MERCADO LIBRE



EDIFICIO NUEVA
APOQUINDO

A399-2

PLANO ME19 M22
ESCALA 1:25
FECHA 30/11/15
PROYECTISTA M. Fournies - A García
ESTADO REV-VERSION FINAL

Todas las medidas se verificarán en obra.

El proyecto y el diseño indicados en este plano son propiedad intelectual de Contract Chile S.A. Está prohibida su utilización total o parcial sin la expresa autorización escrita de la empresa.

contract
workplaces

Av. Kennedy 7600
Vitacura, Santiago - Chile
Tel: +56 2 2797-8900
info@contract.cl
www.contractworkplaces.com