




4° PISO

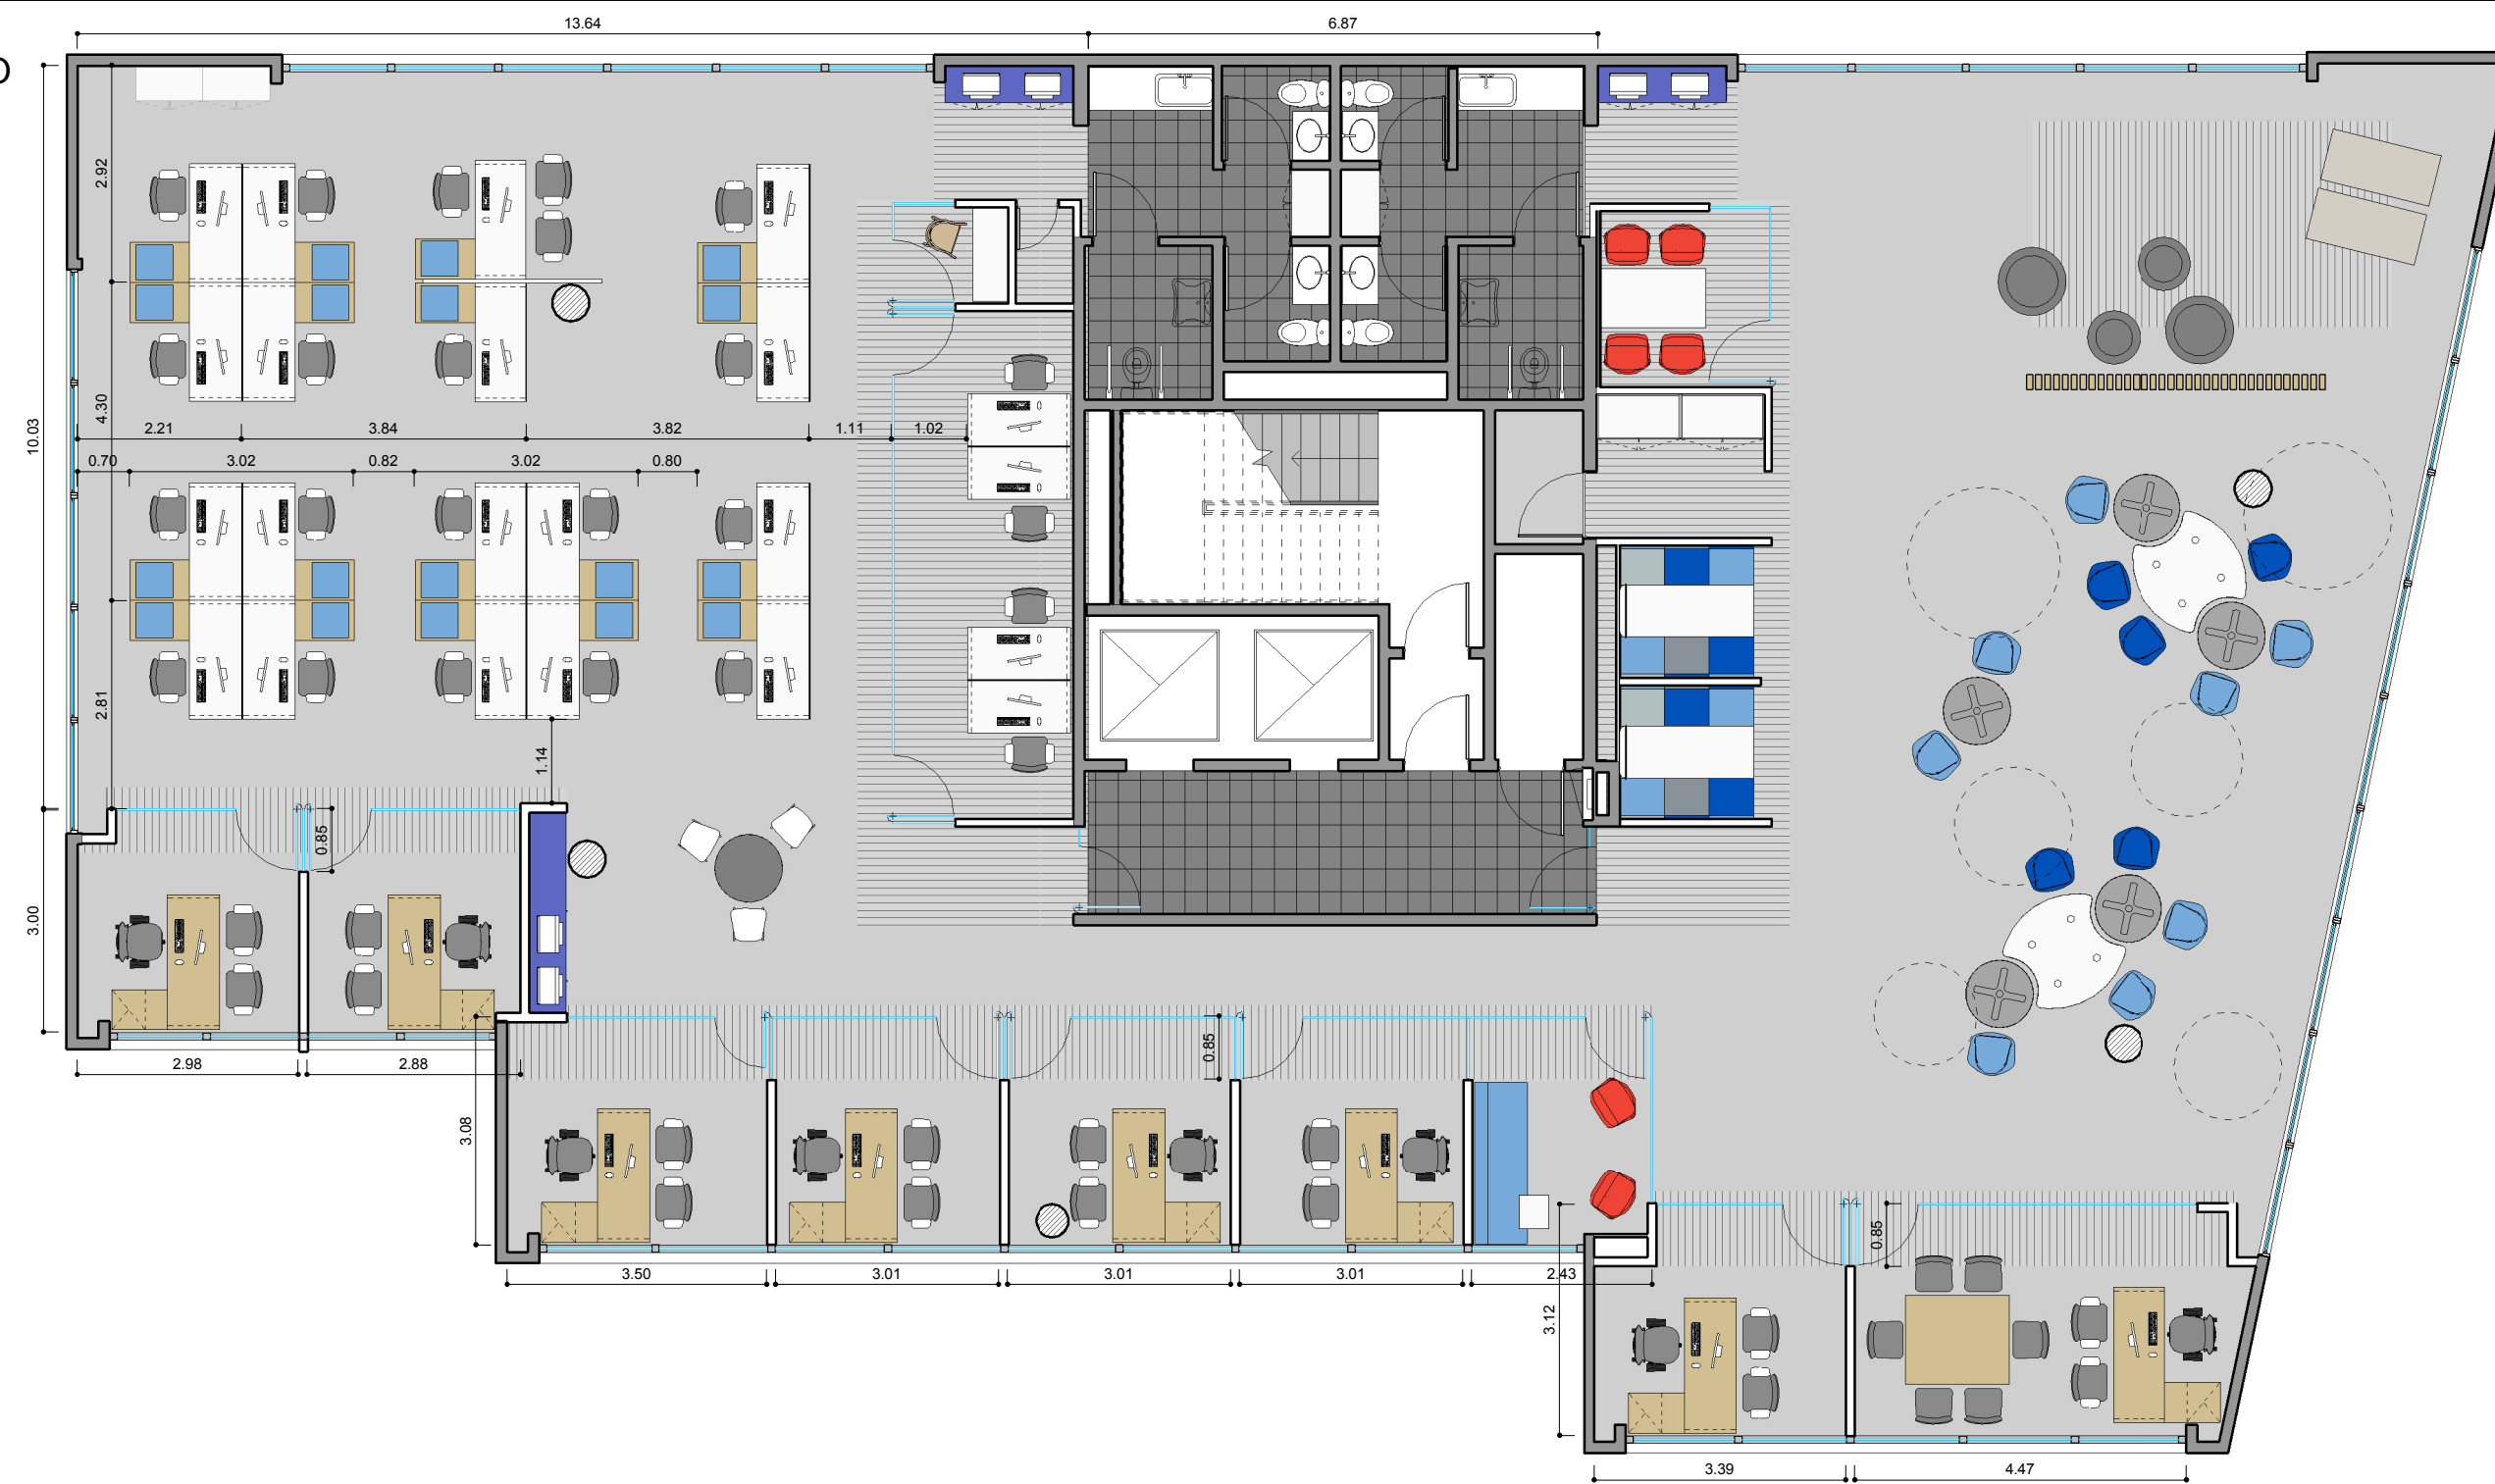


OPCIÓN 2 SALAS INDEPENDIENTES
(12 Personas)

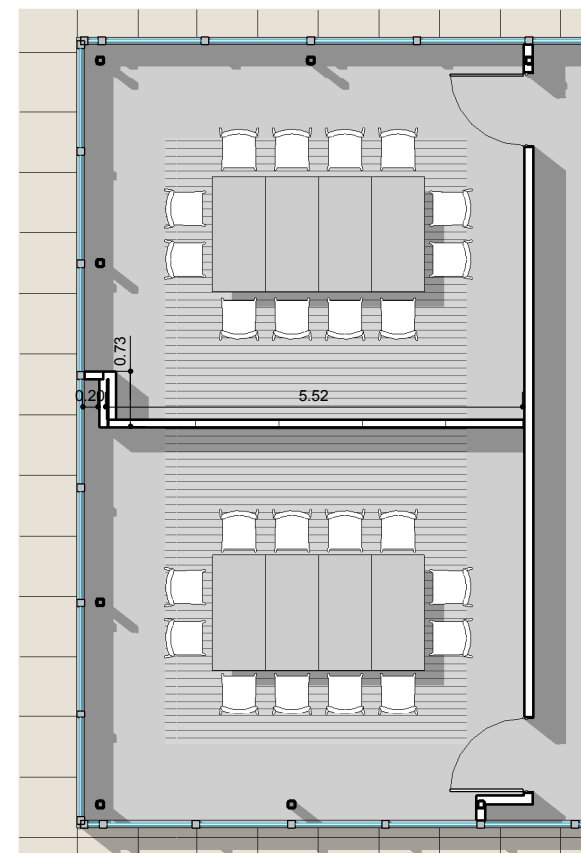

OPCIÓN AUDITORIO
(64 Personas)

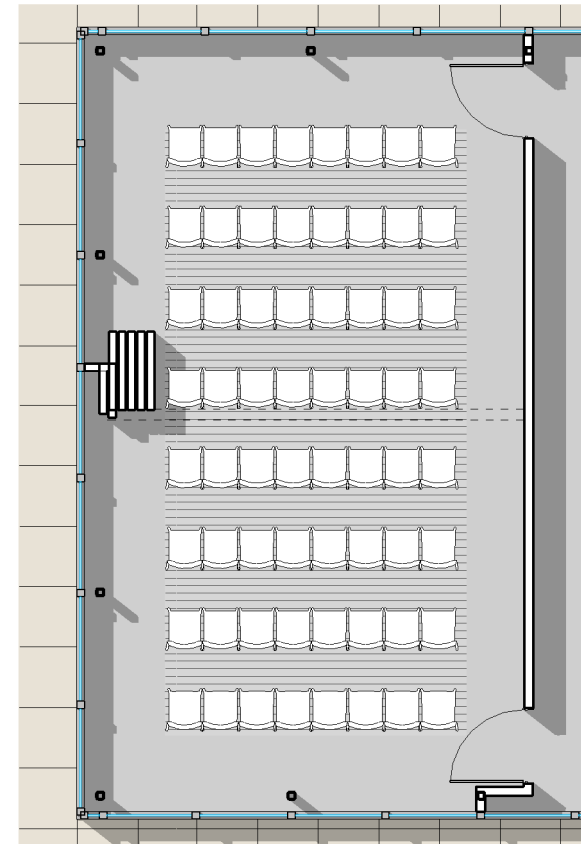

5° PISO

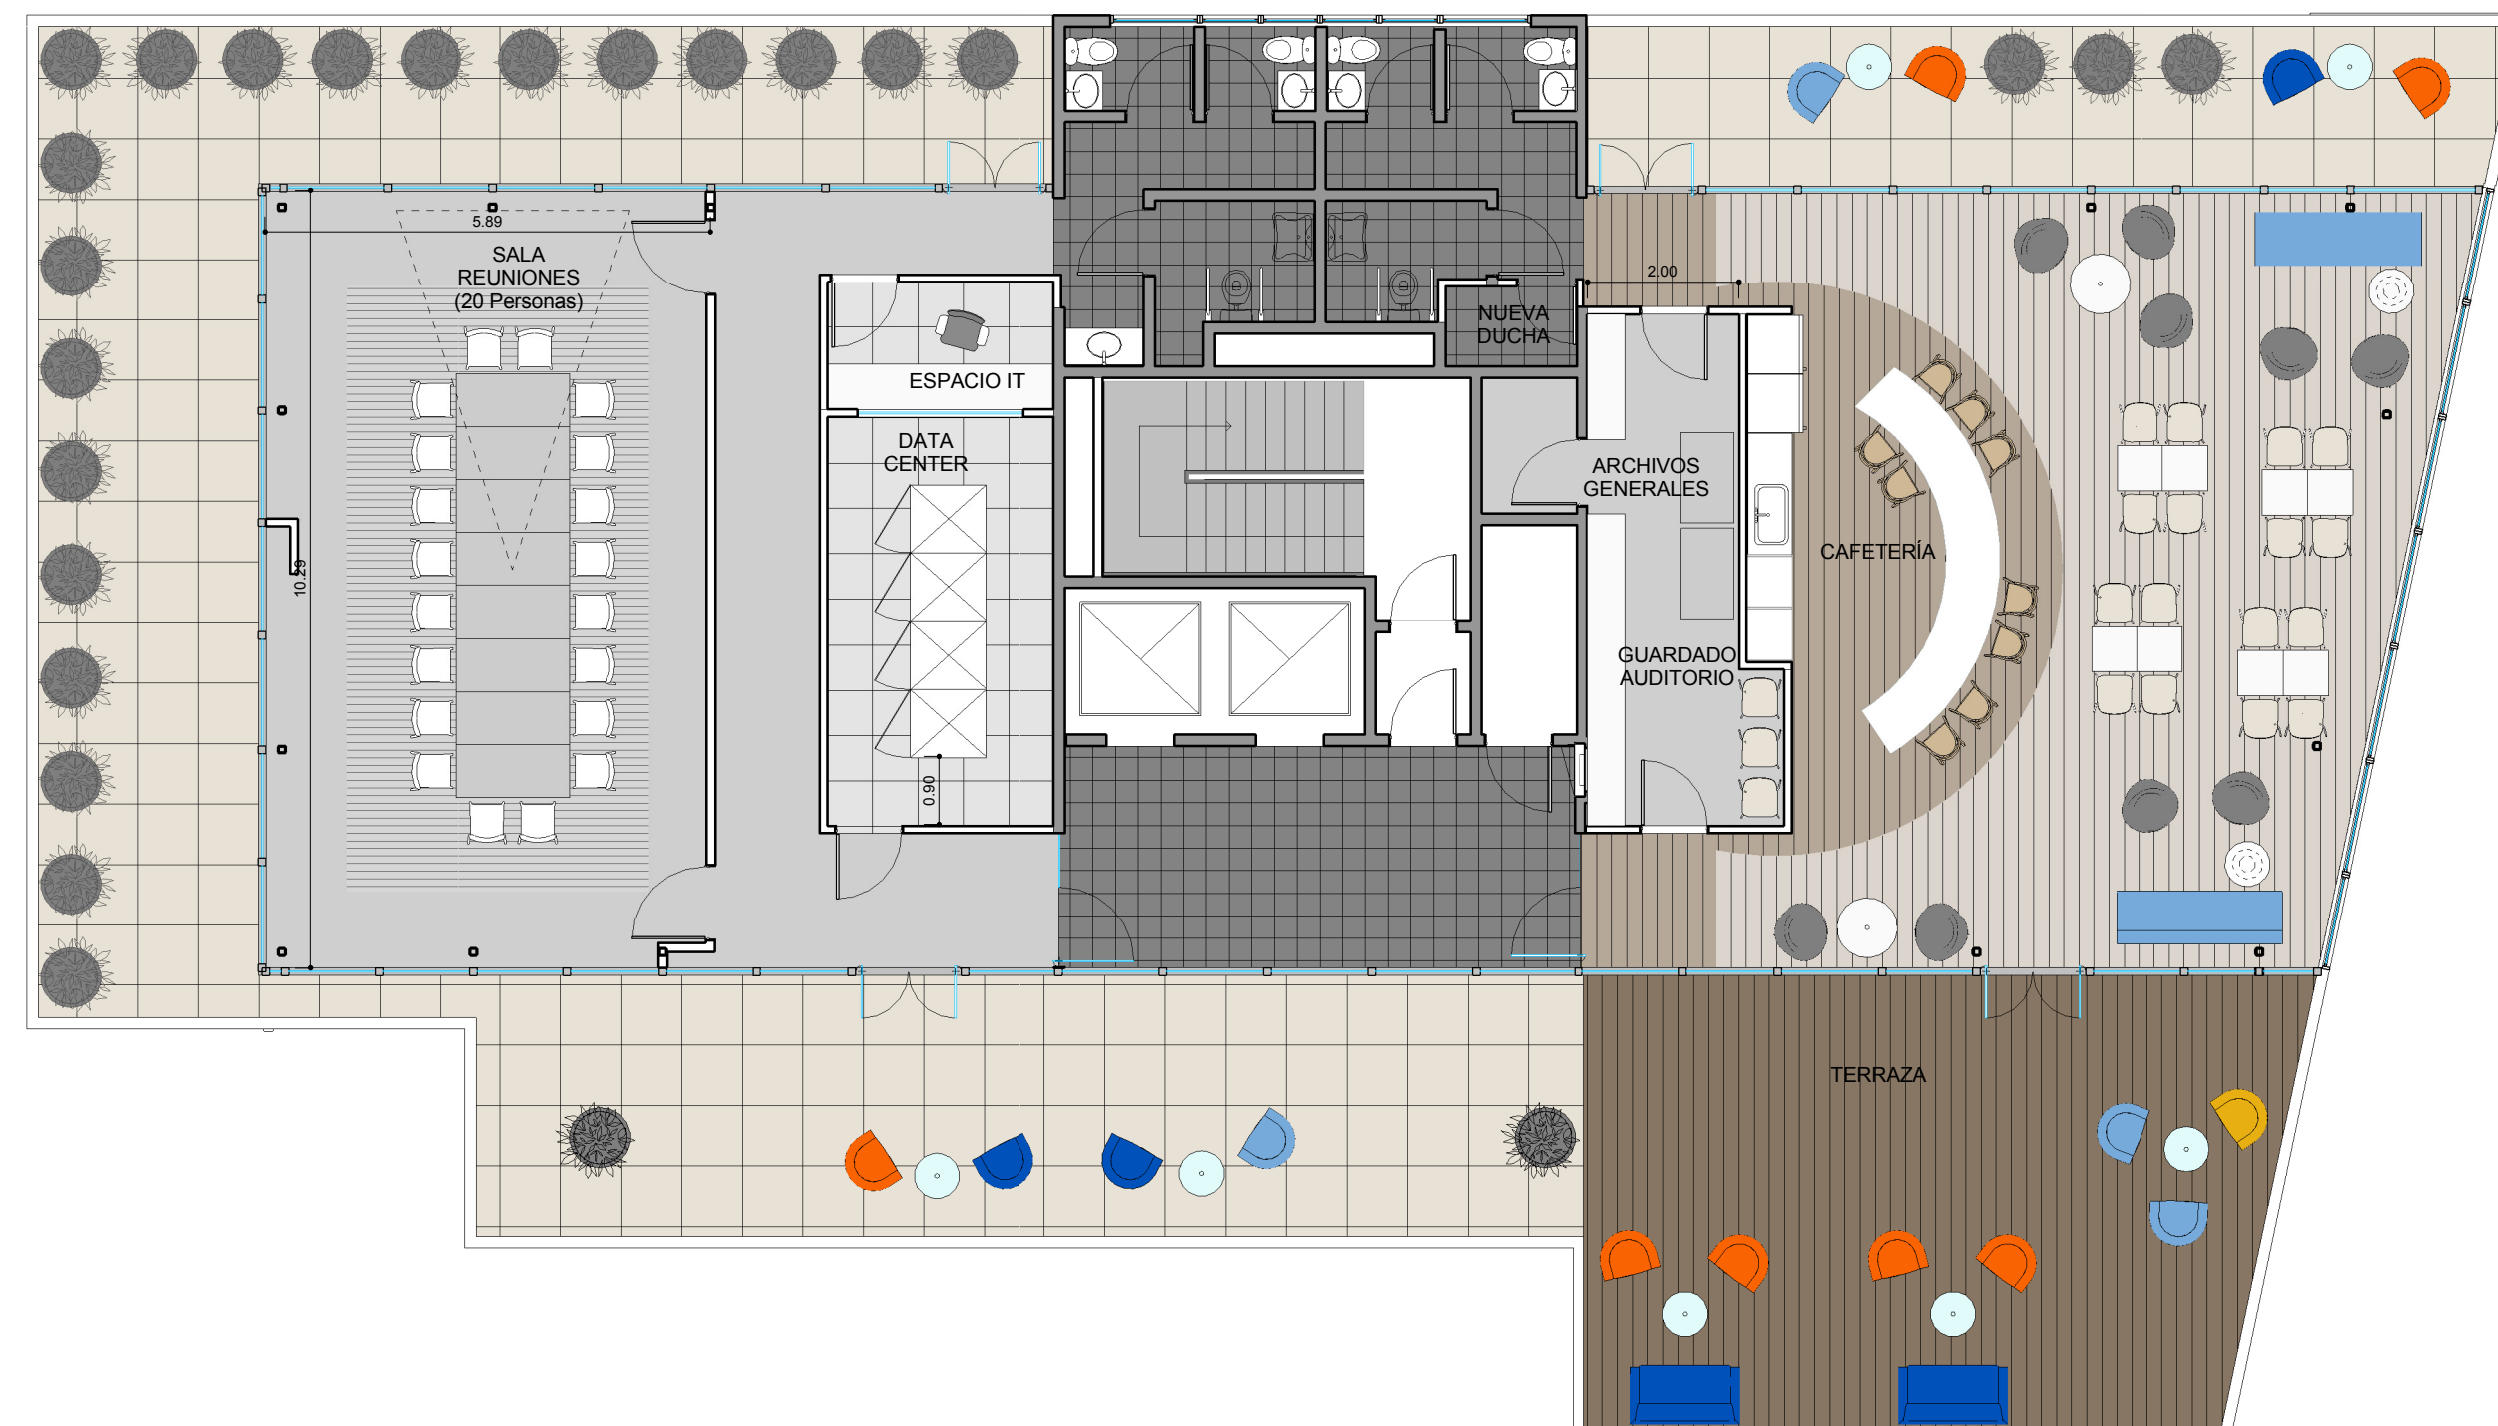

REFERENCIAS TABIQUERÍA

- TABIQUE DURLOCK
- VIDRIO SIMPLE
- ESTRUCTURA DE H"A* EXISTENTE
- MURO EXISTENTE

CHR HANSEN

CECILIA GRIERSON 422
P04/05

AR
1.1

PLANO LAYOUT - P04 / P05 - V03
ESCALA 1:100
FECHA 18.04.2016
PROYECTISTA A.P. / L.S./OC
NOTAS -

Todas las medidas se verificarán en obra.

El proyecto y el diseño indicados en este plano son propiedad intelectual de Contract S.A. Está prohibida su utilización total o parcial sin la expresa autorización escrita de la empresa.

contract
workplaces

Tucumán 117 - Piso 7
Buenos Aires - Argentina
Tel: +54 11 4516-0722
info@contract.com.ar
www.contractworkplaces.com