
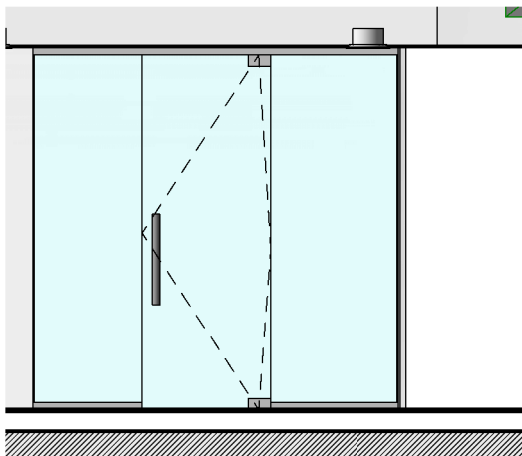
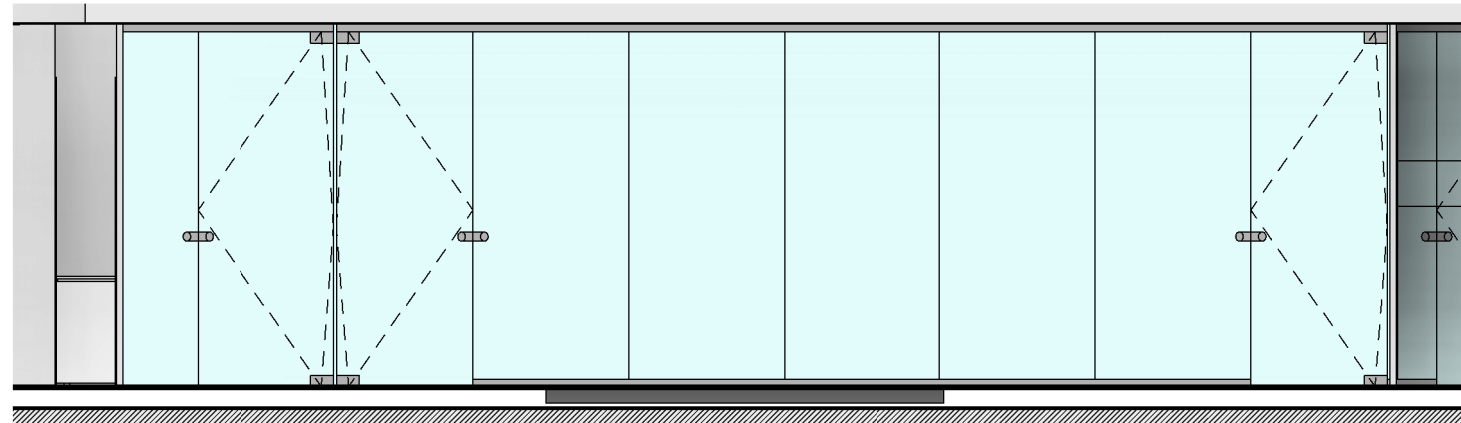
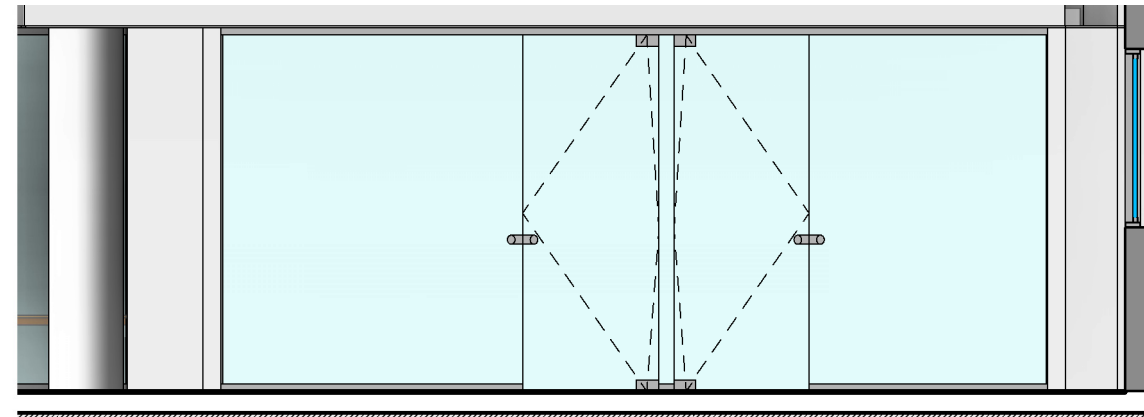
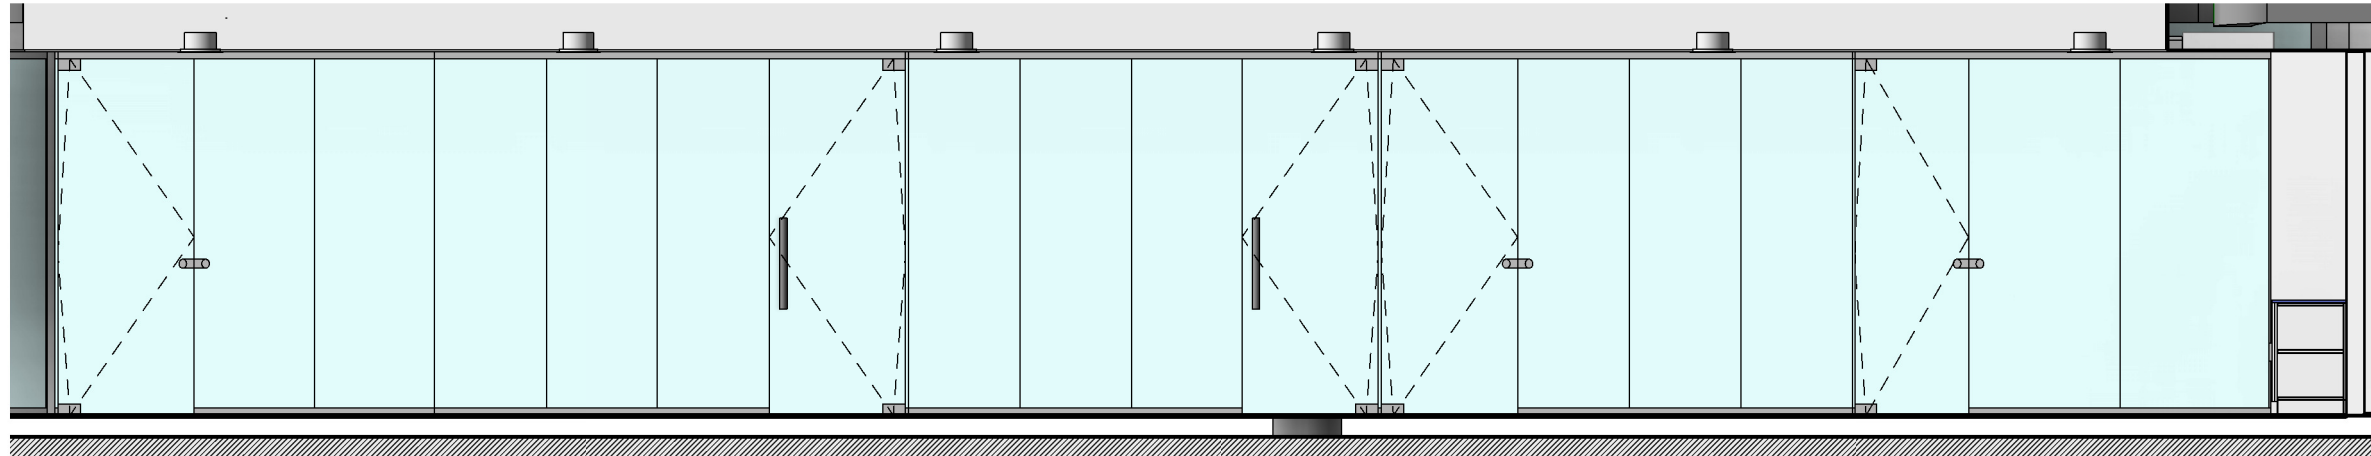


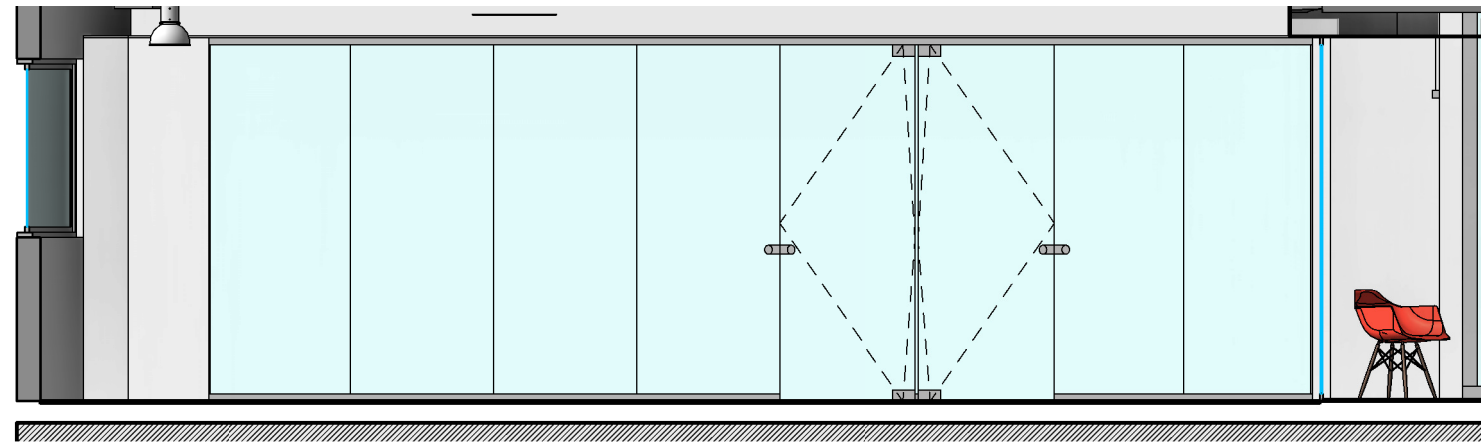

CHR HANSEN

CECILIA GRIERSON 422
P04/05

CA
3.2

PLANO Frentes Vidriados
ESCALA
FECHA 28.03.2016
PROYECTISTA A.P. / L.S.
NOTAS -

Todas las medidas se verificarán en obra.

El proyecto y el diseño indicados en este plano son propiedad intelectual de Contract S.A. Está prohibida su utilización total o parcial sin la expresa autorización escrita de la empresa.

contract
workplaces

Tucumán 117 - Piso 7
Buenos Aires - Argentina
Tel: +54 11 4516-0722
info@contract.com.ar
www.contractworkplaces.com