

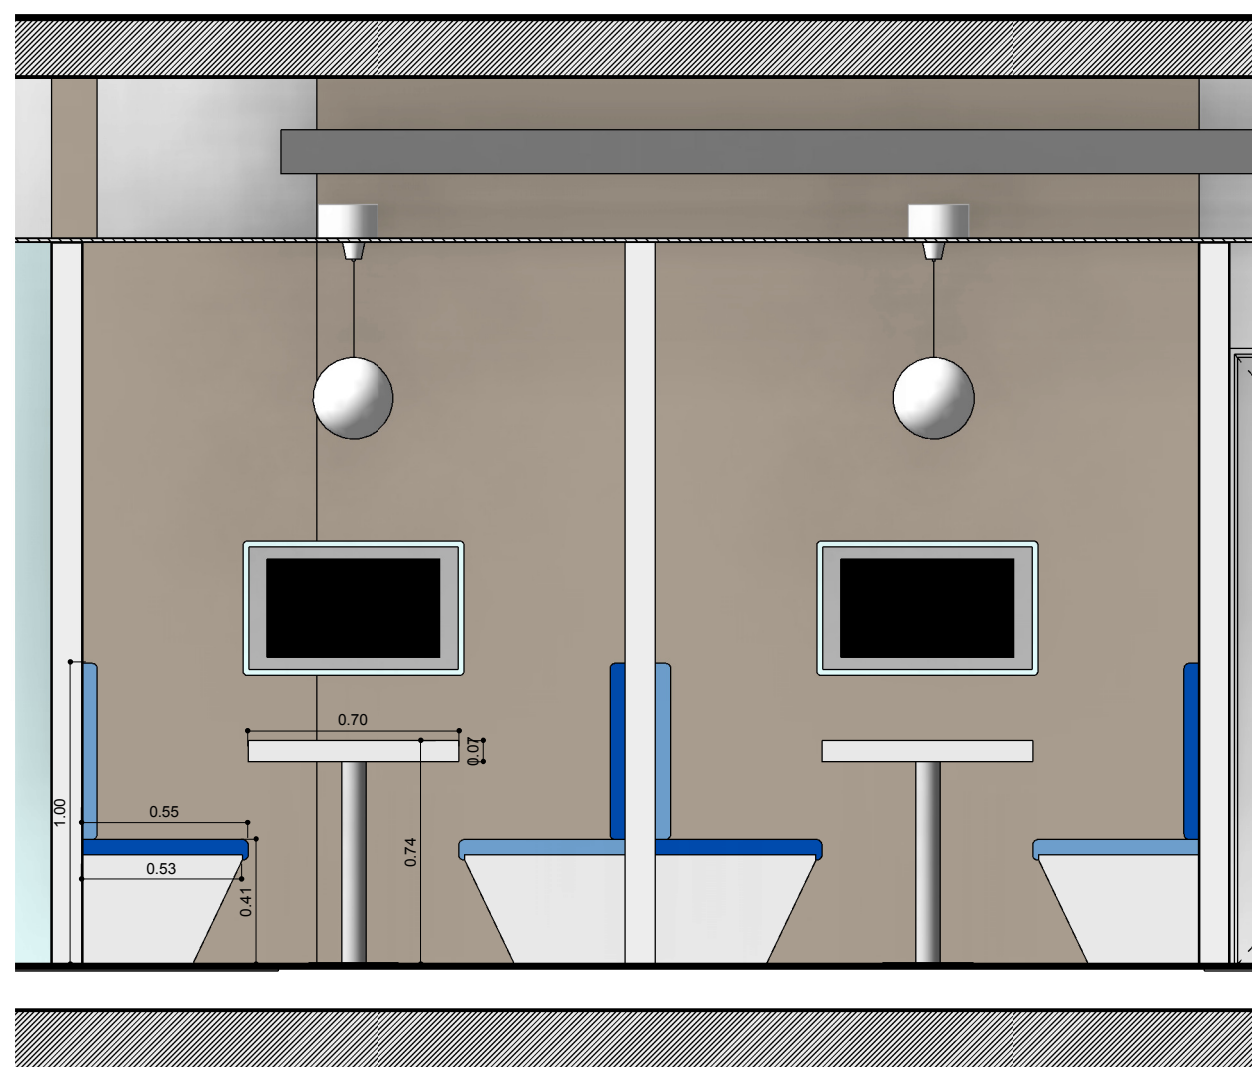
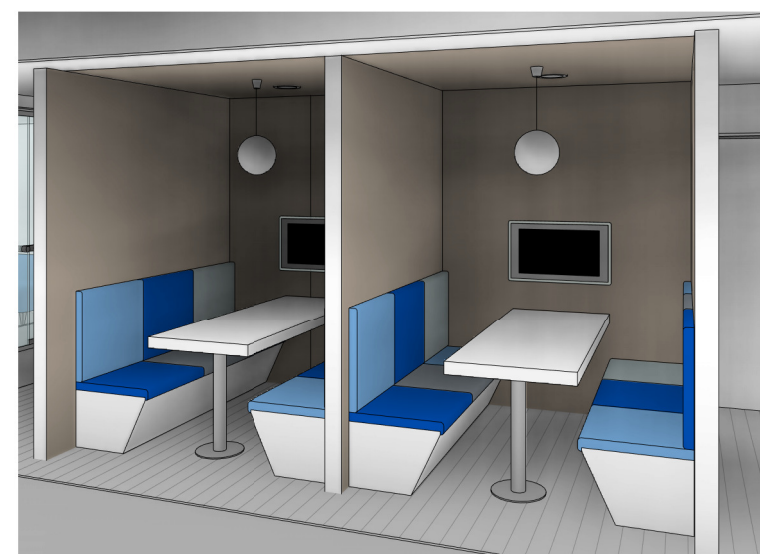


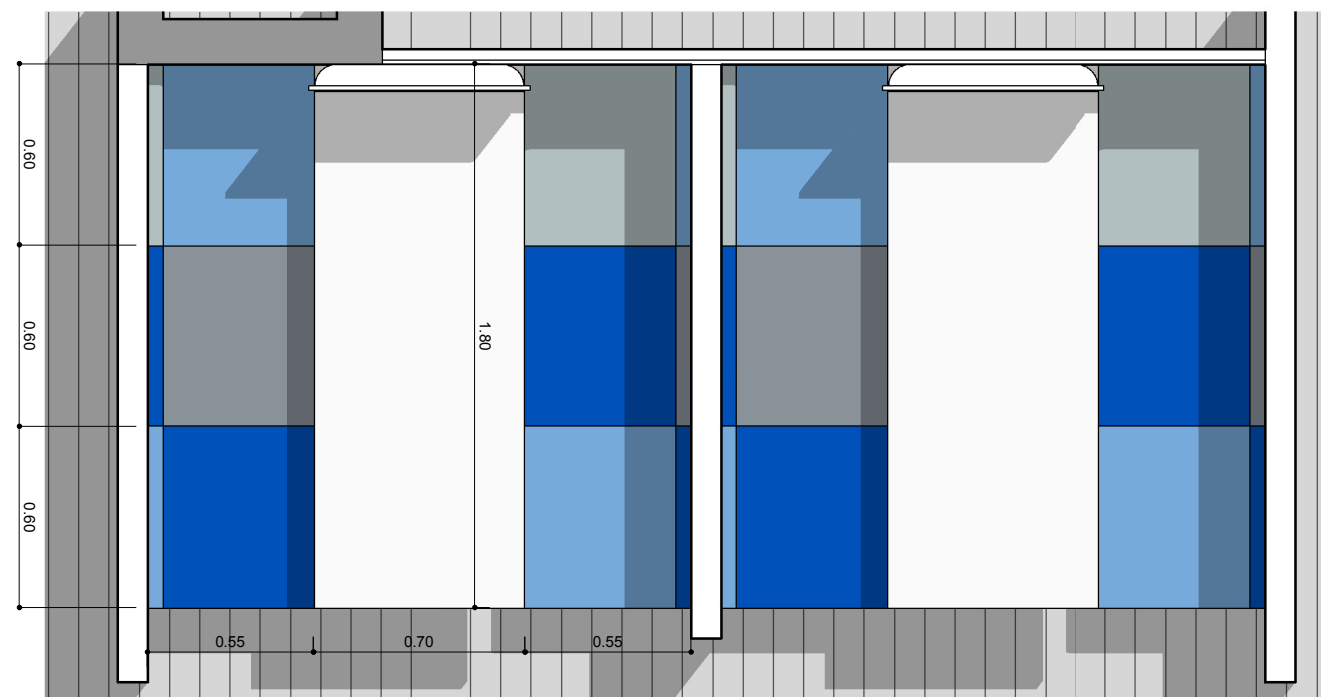

Estructura patas tubo metálico con pintura
Epoxi color gris aluminio con base plato y
tapa en MDF 18 mm. Acabado laca
poliuretánica satinada color blanco.

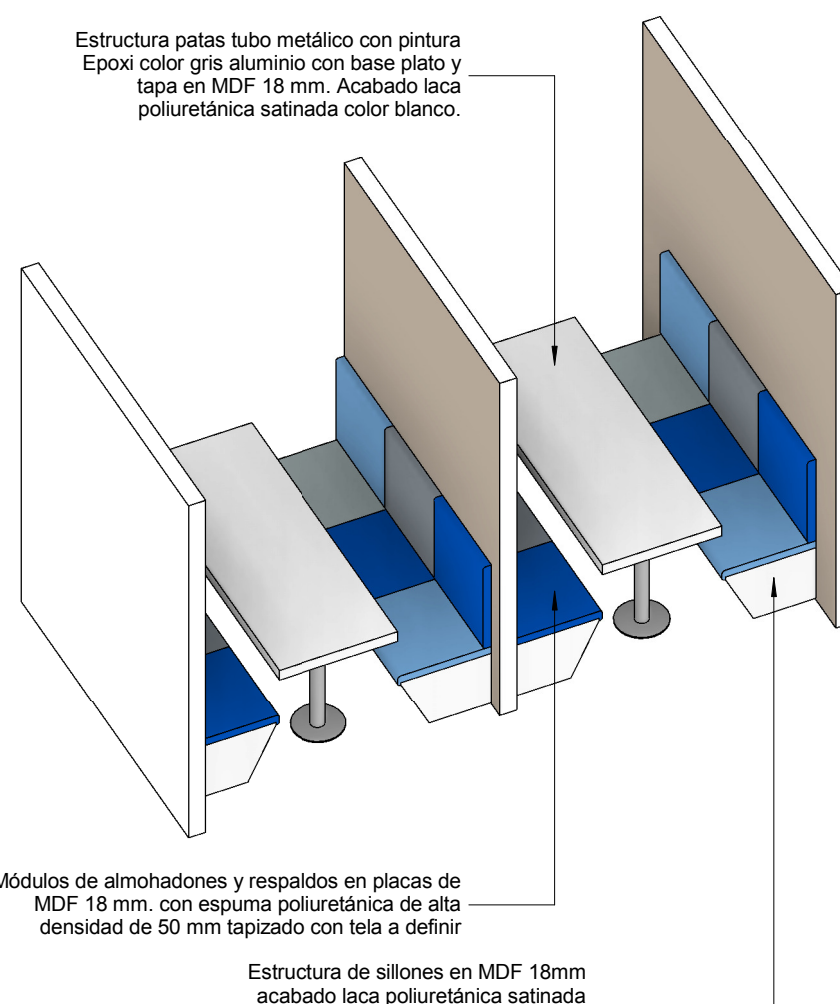

Módulos de almohadones y respaldos en placas de
MDF 18 mm. con espuma poliuretánica de alta
densidad de 50 mm tapizado con tela a definir

Estructura de sillones en MDF 18mm
acabado laca poliuretánica satinada
color blanco

CHR HANSEN

CECILIA GRIERSON 422
P04/05

ME
01

PLANO ME 01 - Meeting
ESCALA 1:25
FECHA 18.04.2016
PROYECTISTA A.P. / L.S./OC
NOTAS -

Todas las medidas se verificarán en obra.

El proyecto y el diseño indicados en este plano
son propiedad intelectual de Contract S.A.
Está prohibida su utilización total o parcial sin la
expresa autorización escrita de la empresa.

contract
workplaces

Tucumán 117 - Piso 7
Buenos Aires - Argentina
Tel: +54 11 4516-0722
info@contract.com.ar
www.contractworkplaces.com