




PLANTA

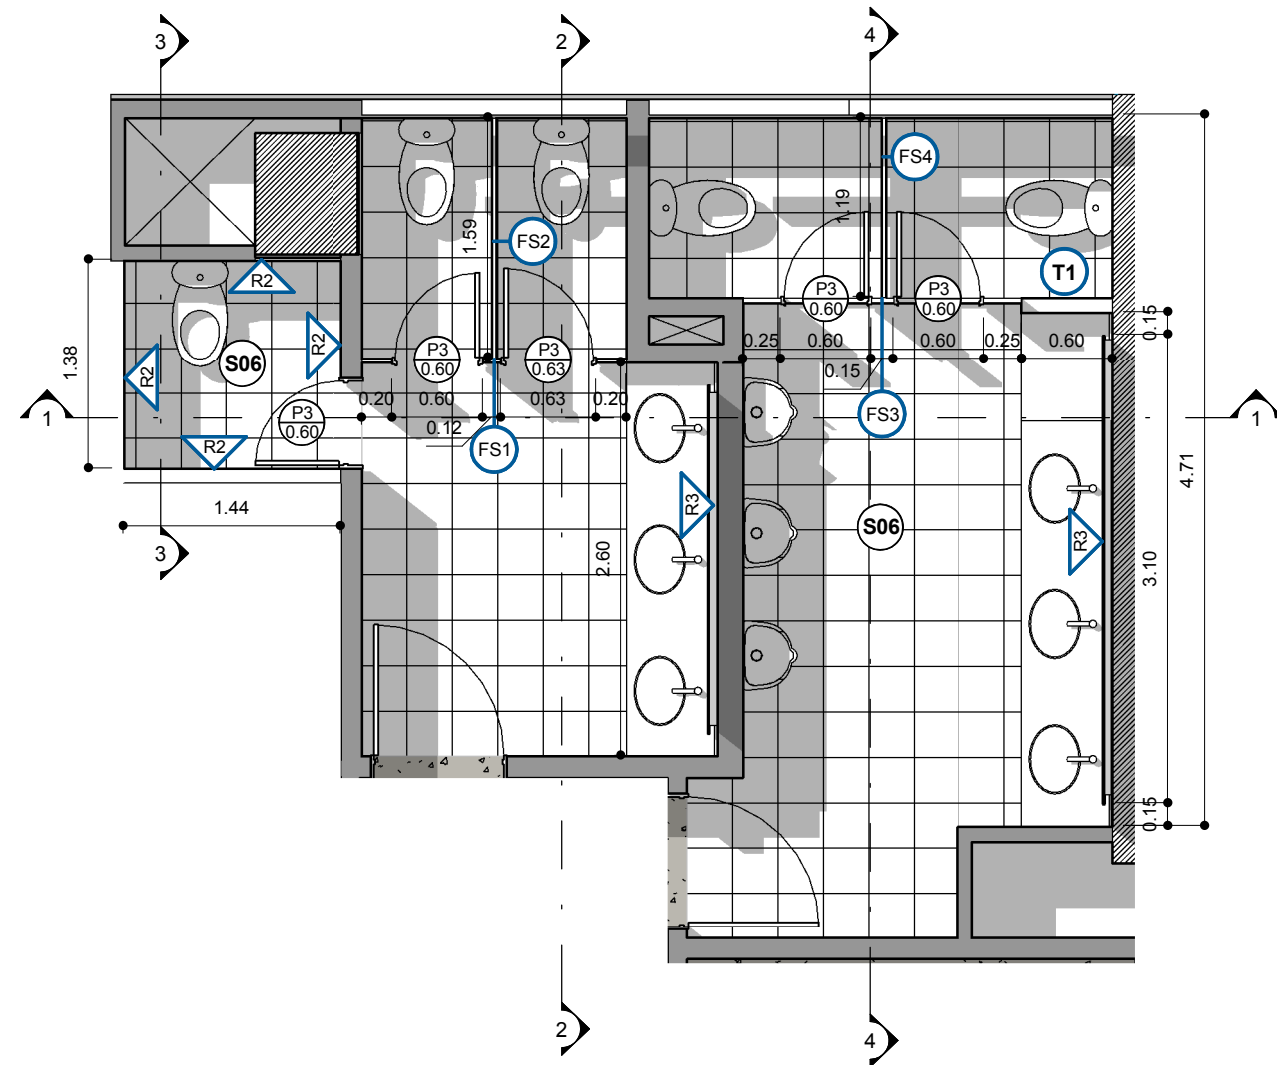


CORTE 1

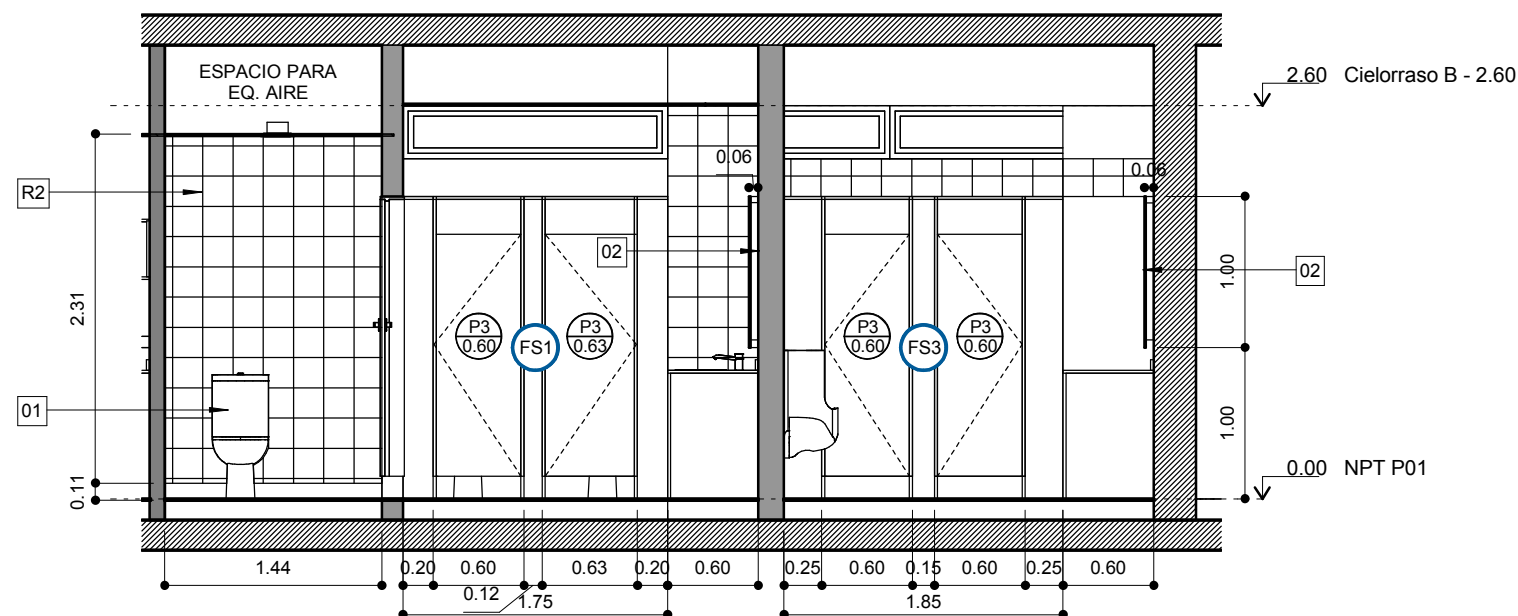


CORTE 2

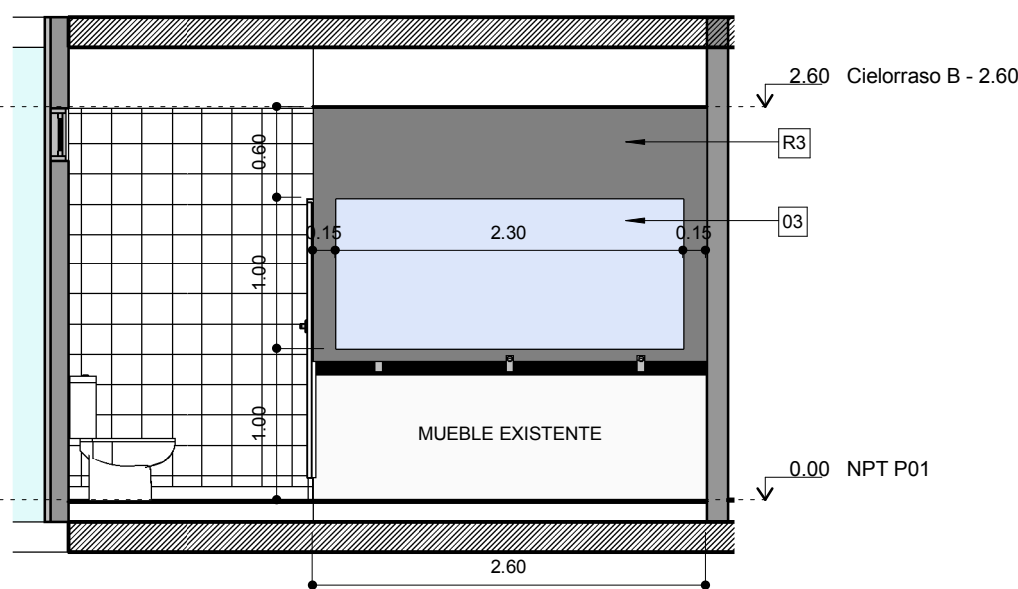

CORTE 3

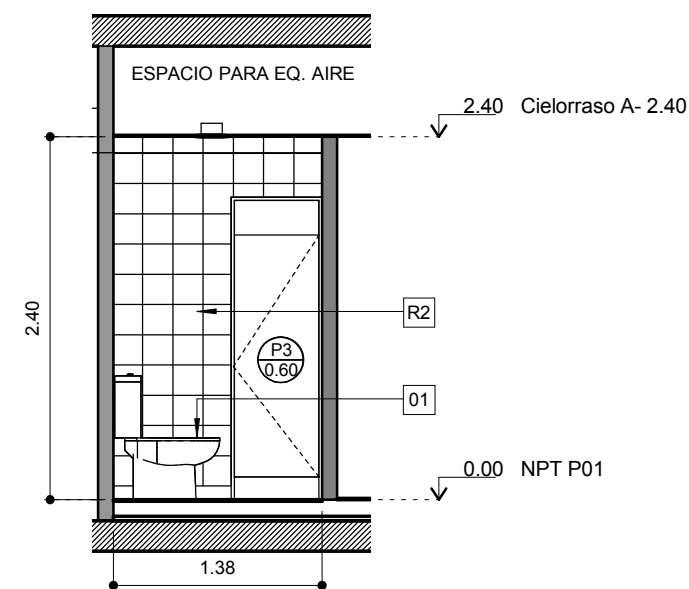

CORTE 4

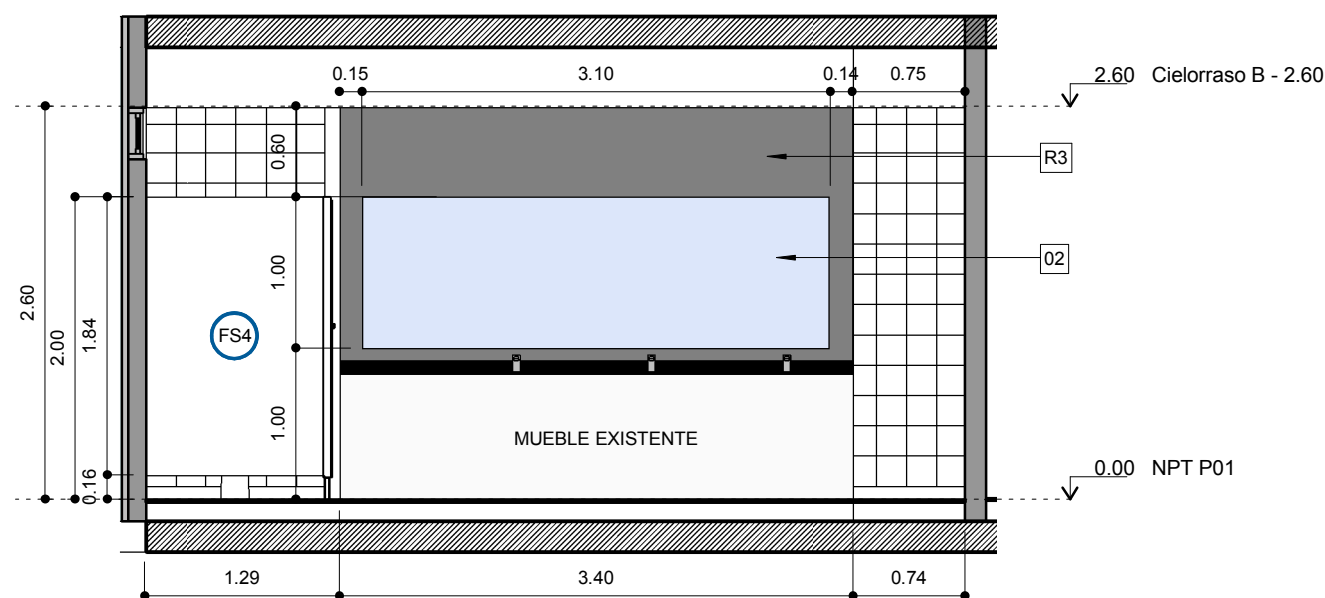

REFERENCIAS

- S06** - Cerámico idem existente
- R2** - Revestimiento cerámico 20x20 Blanco Satinado
- R3** - Revestimiento - venecitas Murvi Mexcla - Color : Albus - Nimbus opción Colores Clásico Negro F20 N01
- 01** - Inodoro Ferrum - Modelo:Bari Largo con depósito
- 02** - Espejo con marco de madera y tira de iluminación LED blanca perimetral
- FSn** - Frente de Sistema en melamina blanca con perfiles de aluminio anodizado.
- P3 0.60** - Puertas para Frentes de Sistema en melamina color blanca con herraje libre/ocupado

Booking.com

Bouchard 710 - 3° piso

DE
8.1

PLANO	DETALLE BAÑOS
ESCALA	1:50
FECHA	20.06.2016
PROYECTISTA	JB
NOTAS	-

Todas las medidas se verificarán en obra.

El proyecto y el diseño indicados en este plano son propiedad intelectual de Contract Rent S.A. Está prohibida su utilización total o parcial sin la expresa autorización escrita de la empresa.

contract Una empresa socia del grupo **PLANET**
Espacios de Trabajo

Tucumán 117, Piso 7 (C1049AAC)
Buenos Aires, Argentina
Tel/Fax 54.11. 4516.0722
info@contract.com.ar
www.contract.com.ar