




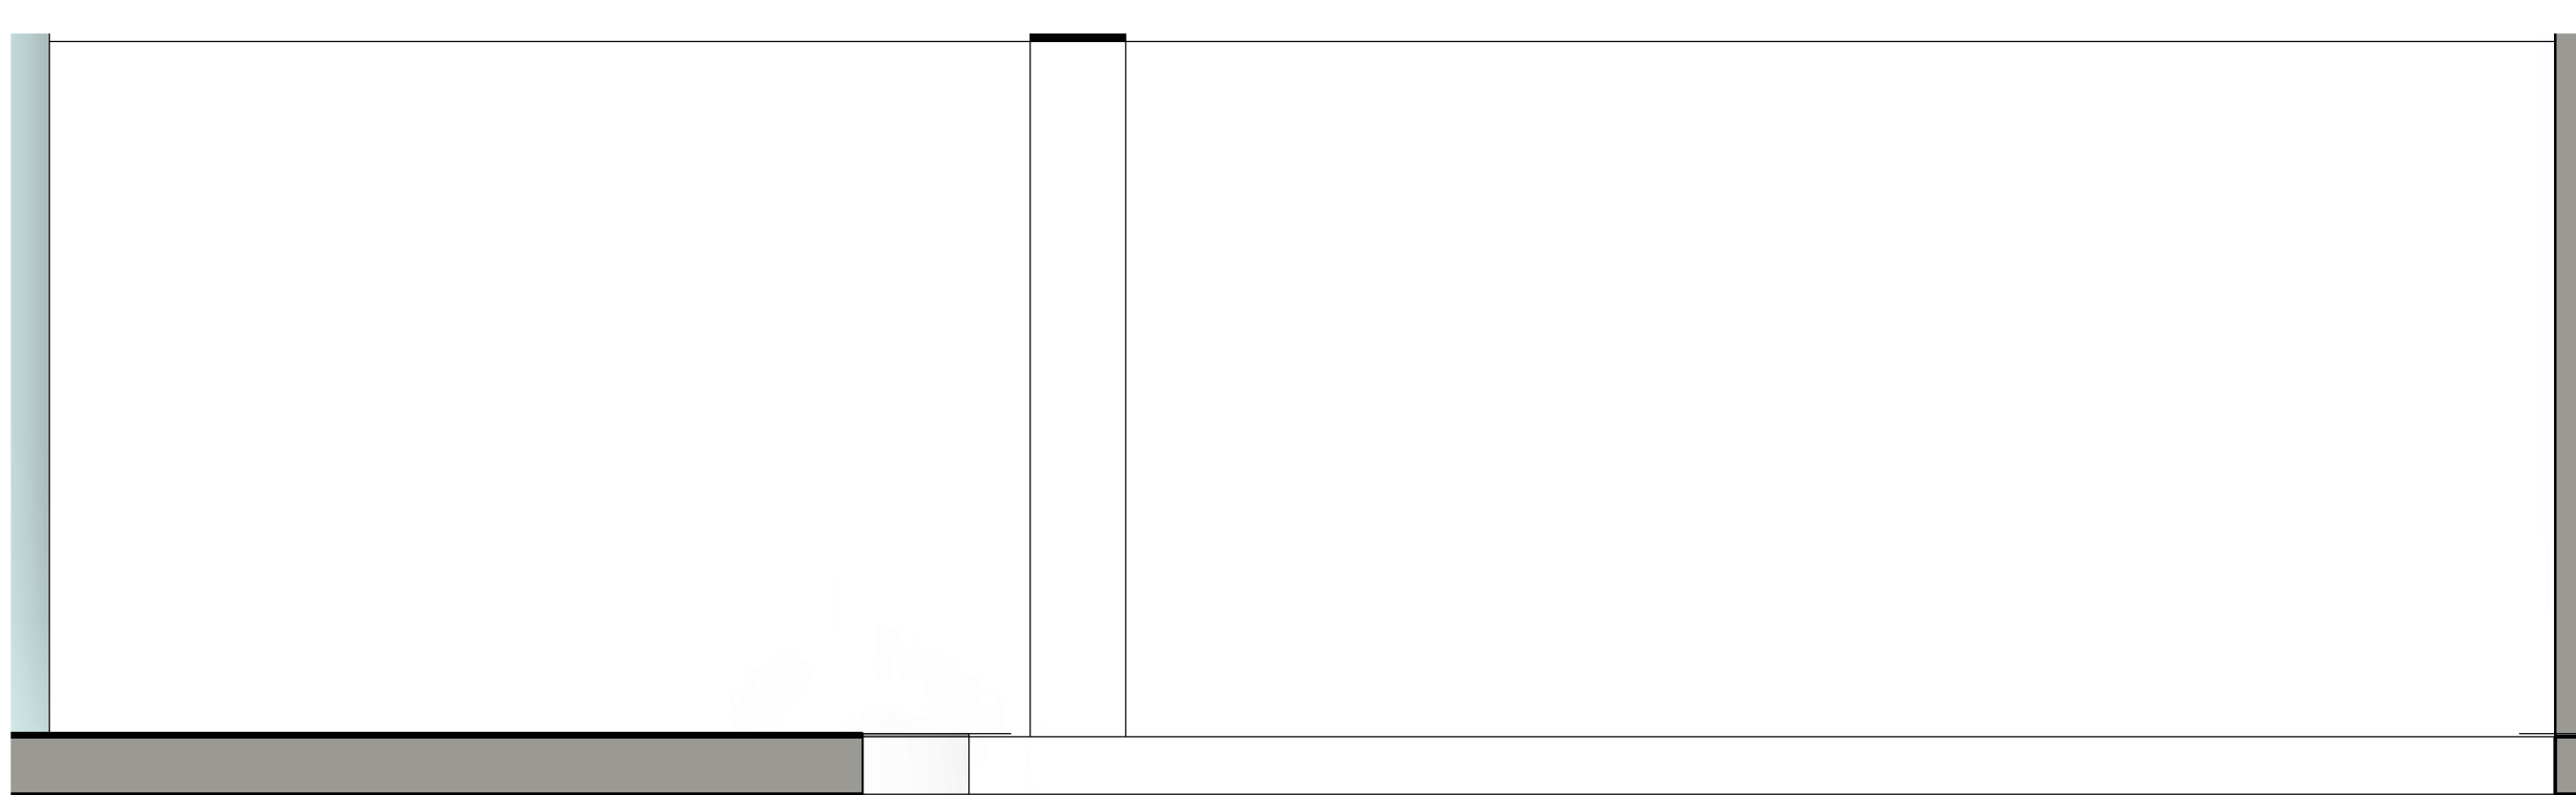


ELEVACION 1
Revestimiento metalico

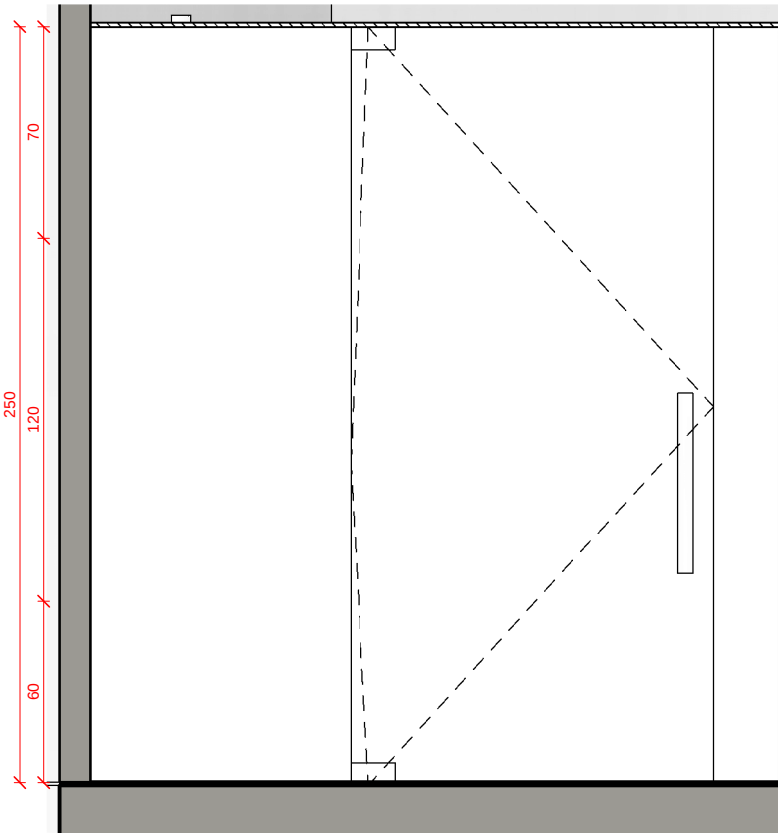


ELEVACION 2
Puerta acceso

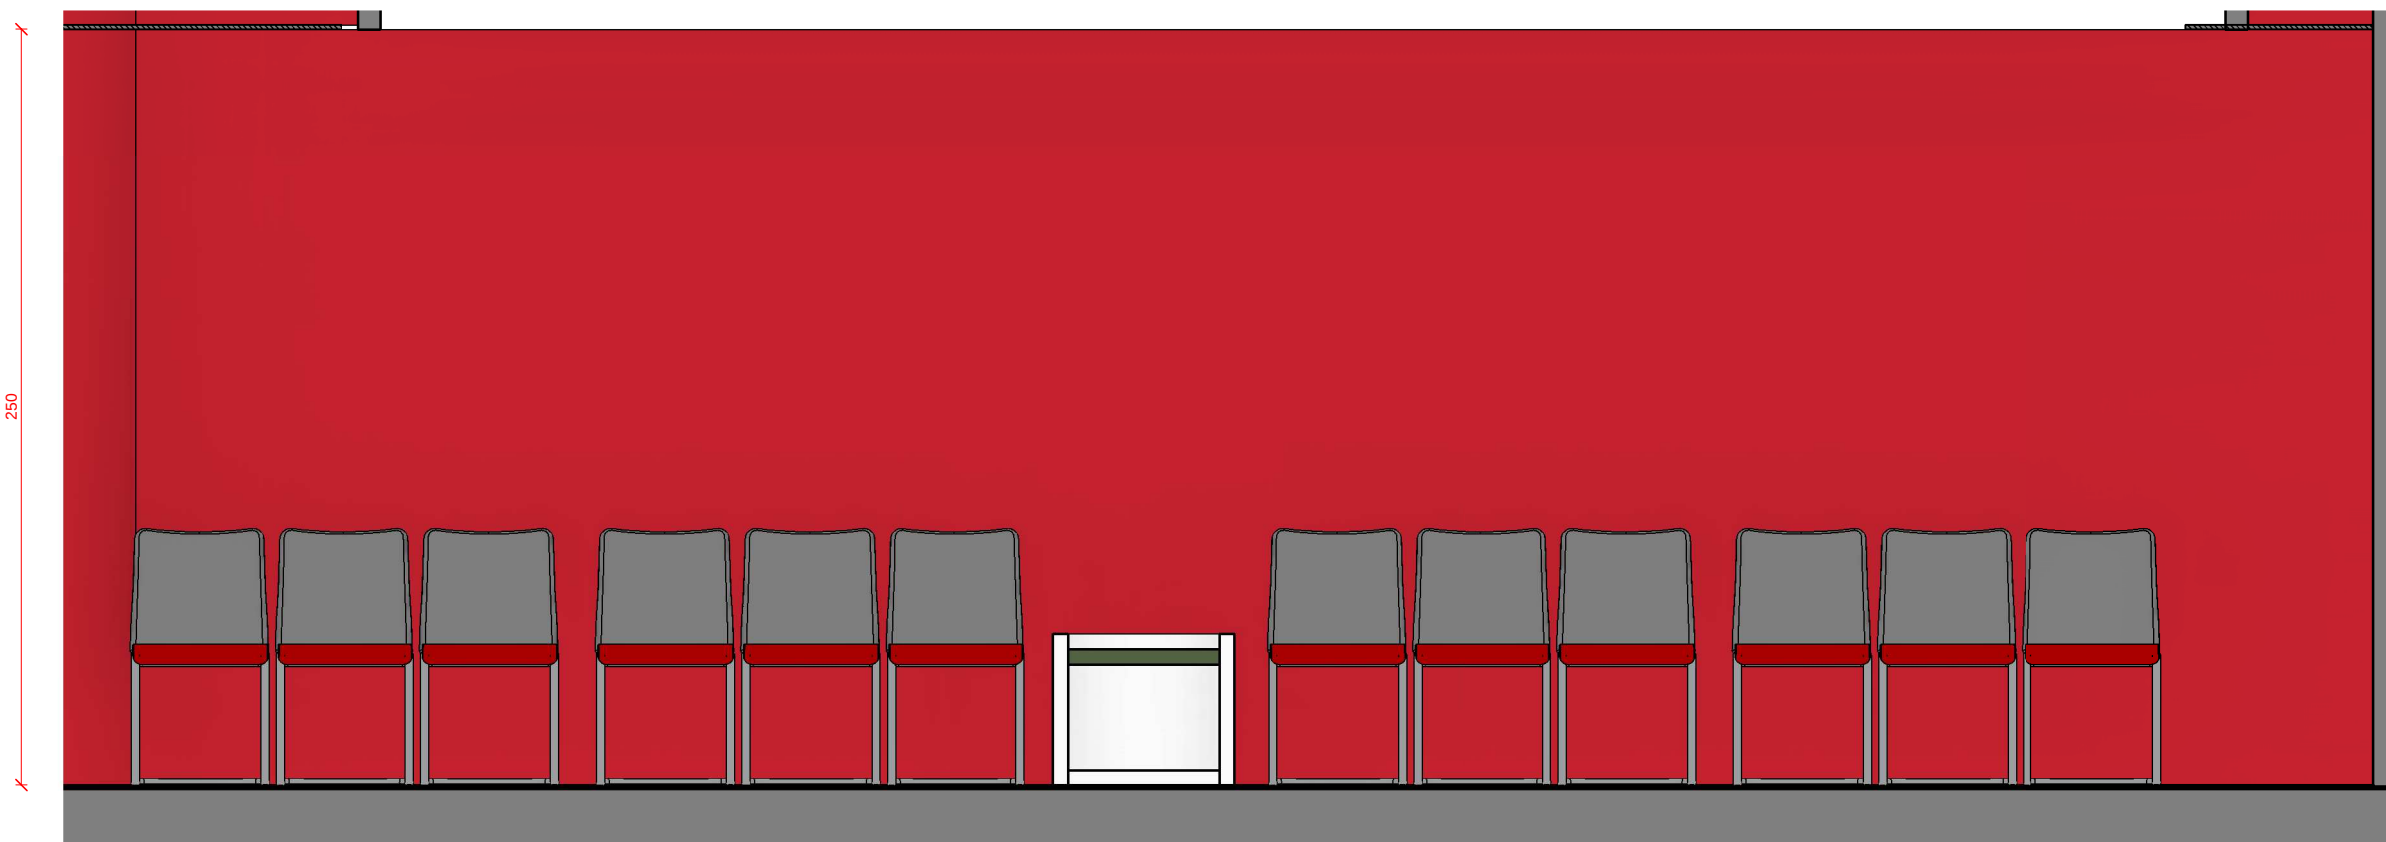


ELEVACION 3
Pared roja

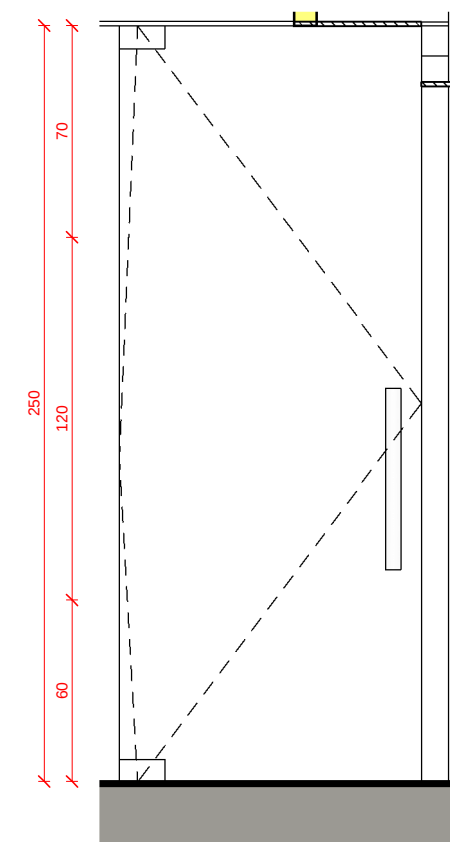

ELEVACION 4
Puerta cristal

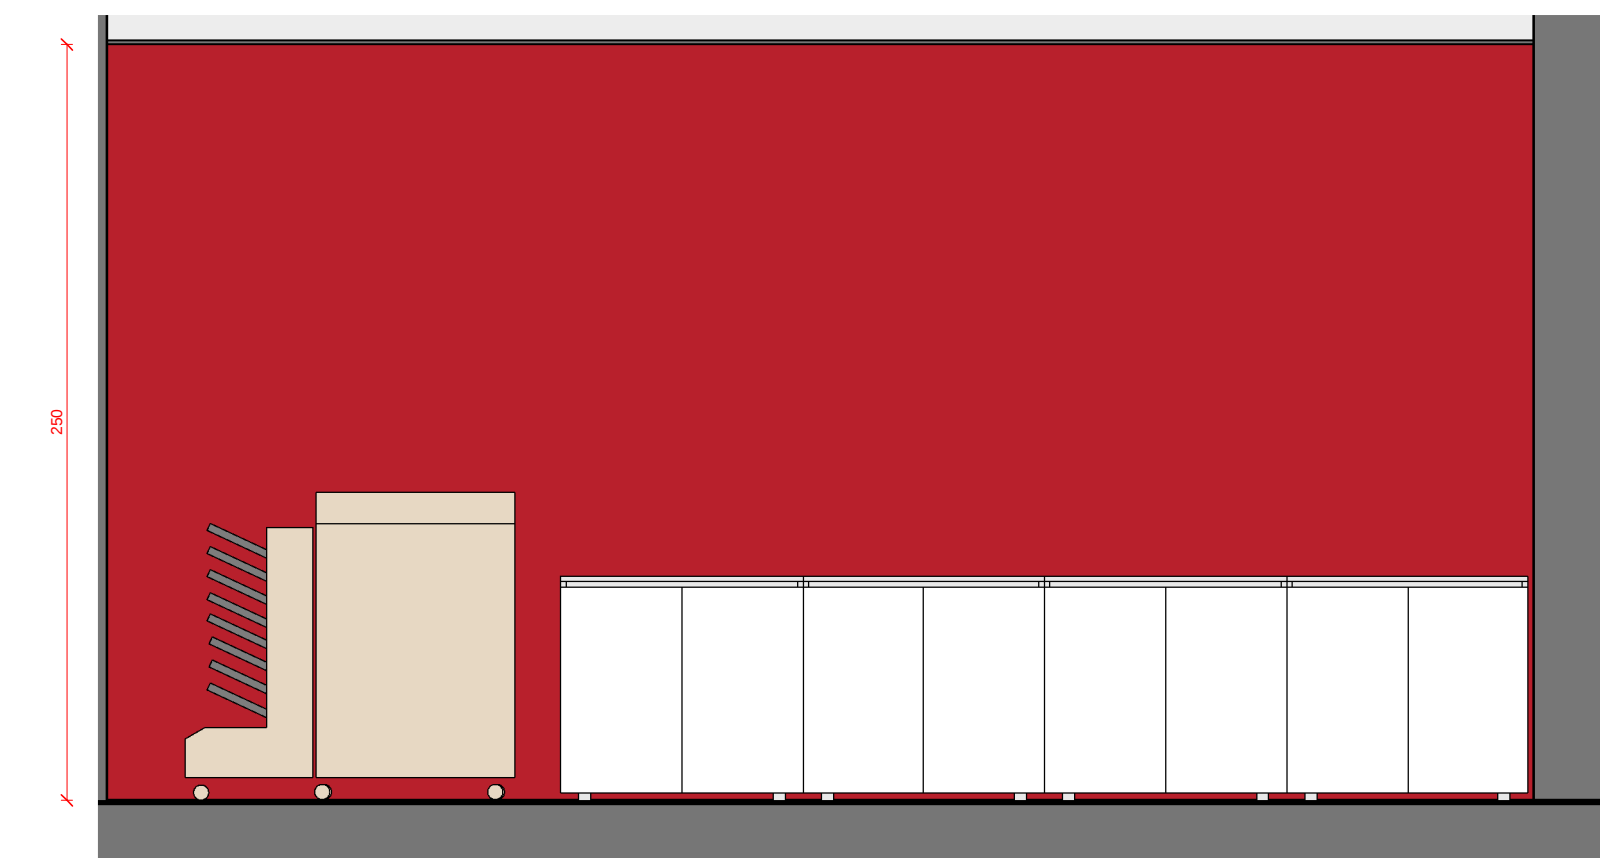

ELEVACION 5
Pared roja

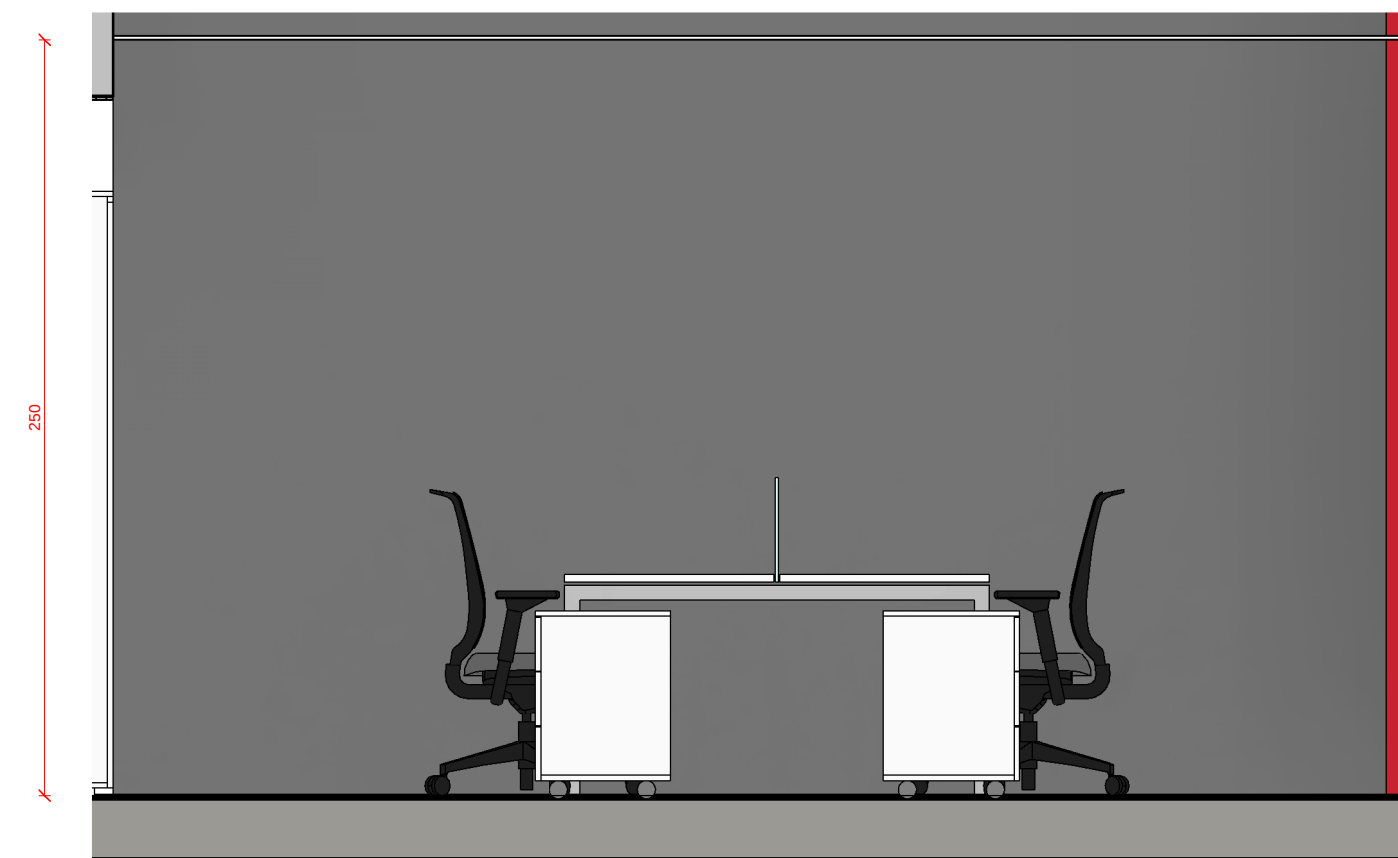

ELEVACION 5
Pared gris

HAMBURG SUD LOCAL SANTIAGO



TORRE TITANIUM

A1221

PLANO	Graficas y Film
ESCALA	1:25
FECHA	15/02/16
PROYECTISTA	CG-CR
ESTADO	REV-0

Todas las medidas se verificarán en obra.

El proyecto y el diseño indicados en este plano son propiedad intelectual de Contract Chile S.A. Está prohibida su utilización total o parcial sin la expresa autorización escrita de la empresa.

contract
workplaces

Av. Kennedy 7600
Vitacura, Santiago - Chile
Tel: +56 2 2797-8800
info@contract.cl
www.contractworkplaces.com