




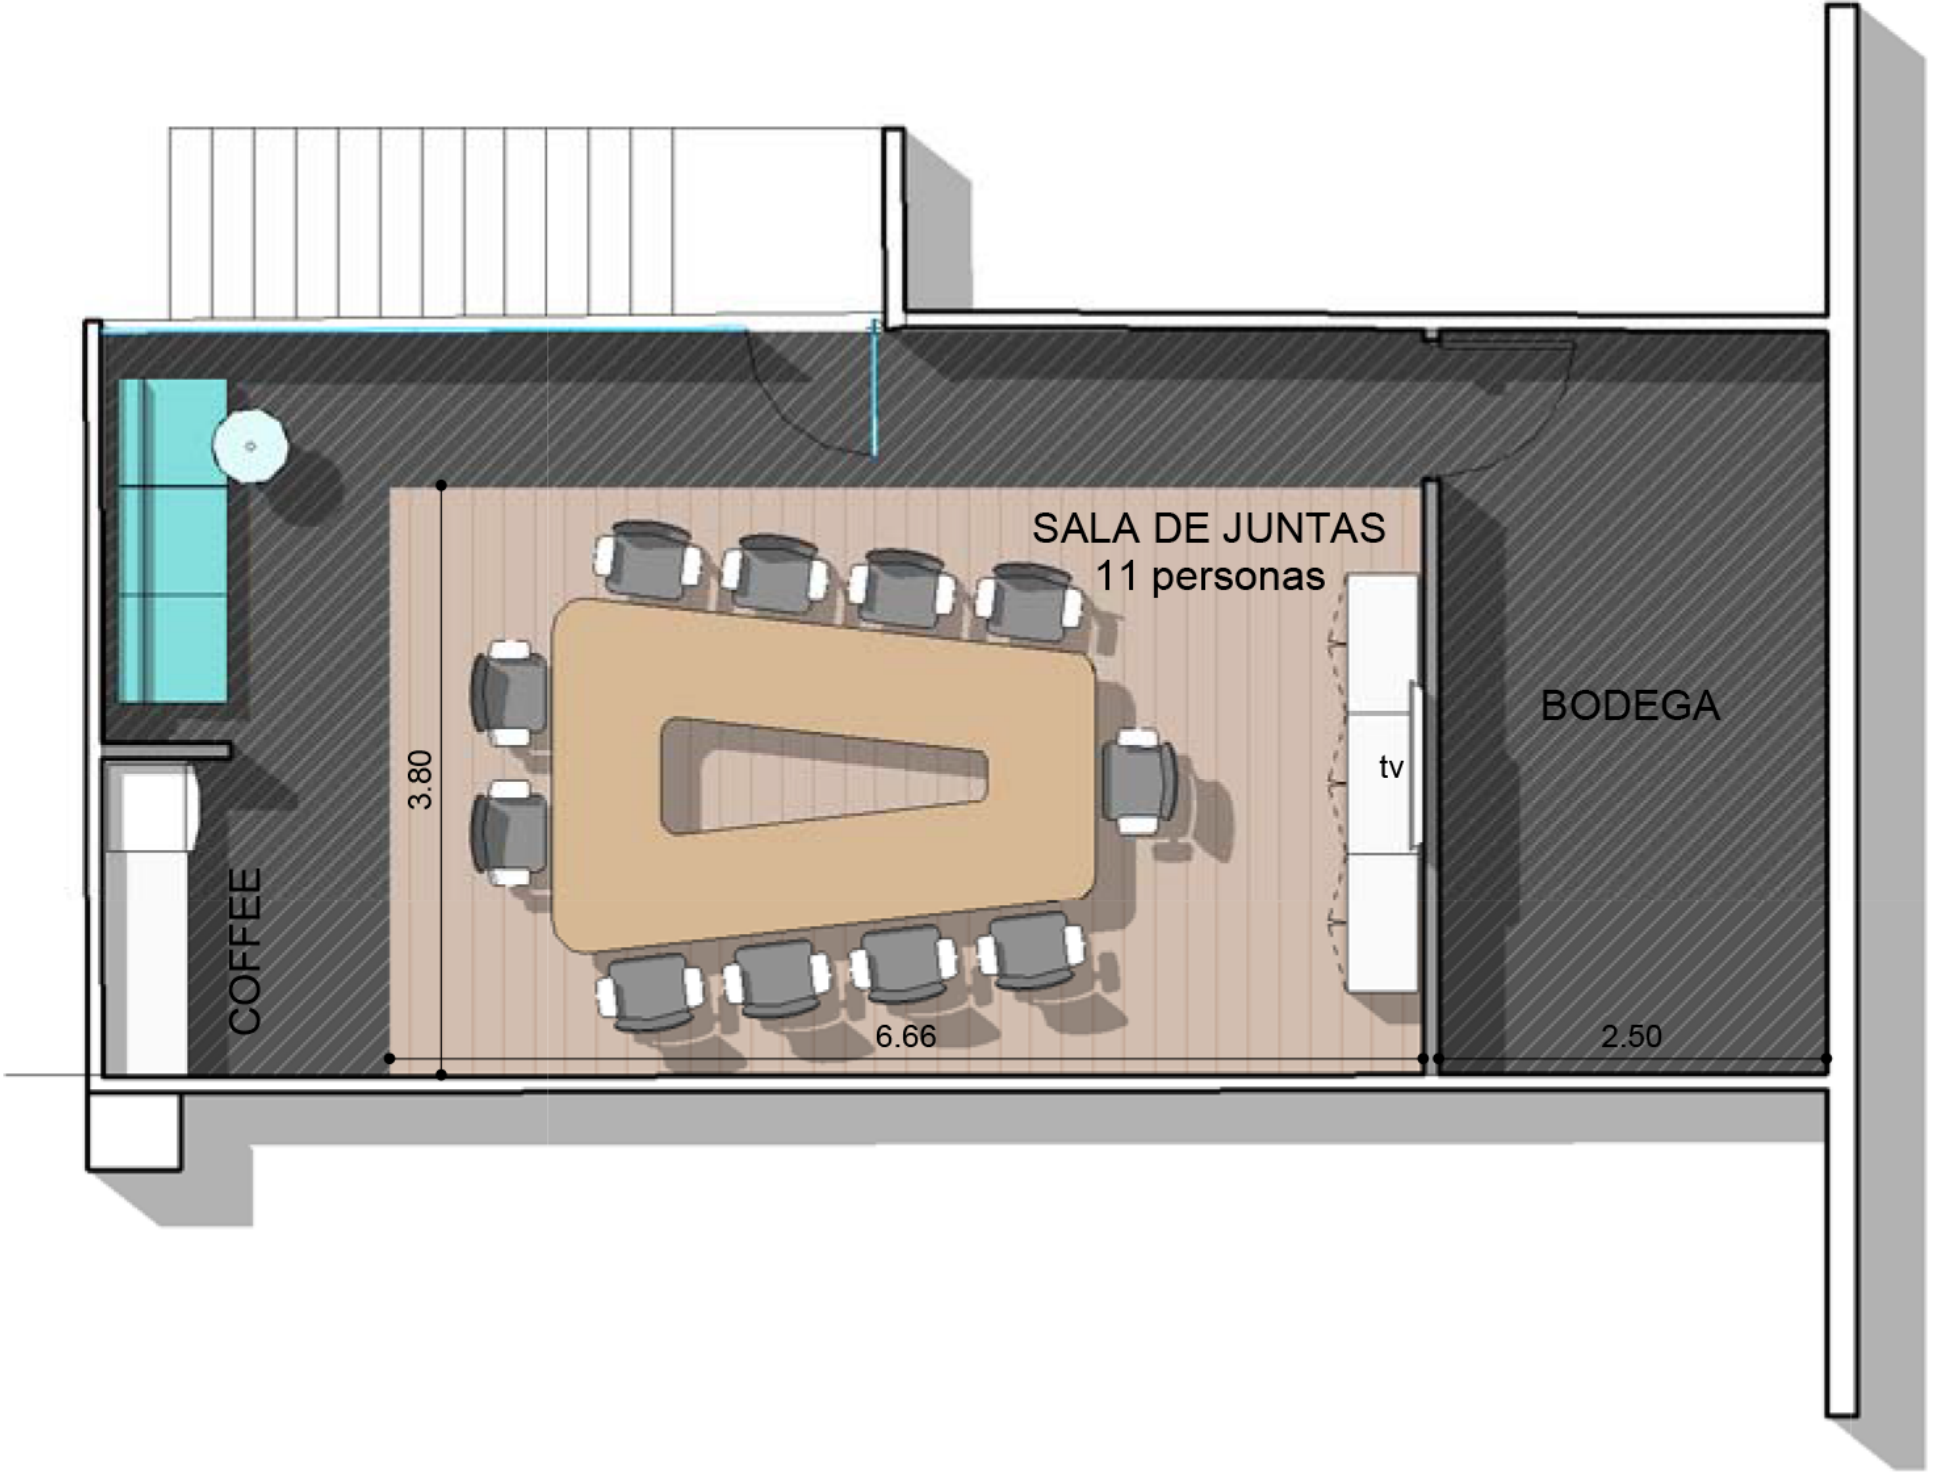

PLANTA BODEGA - SALA DE JUNTAS
esc 1:100

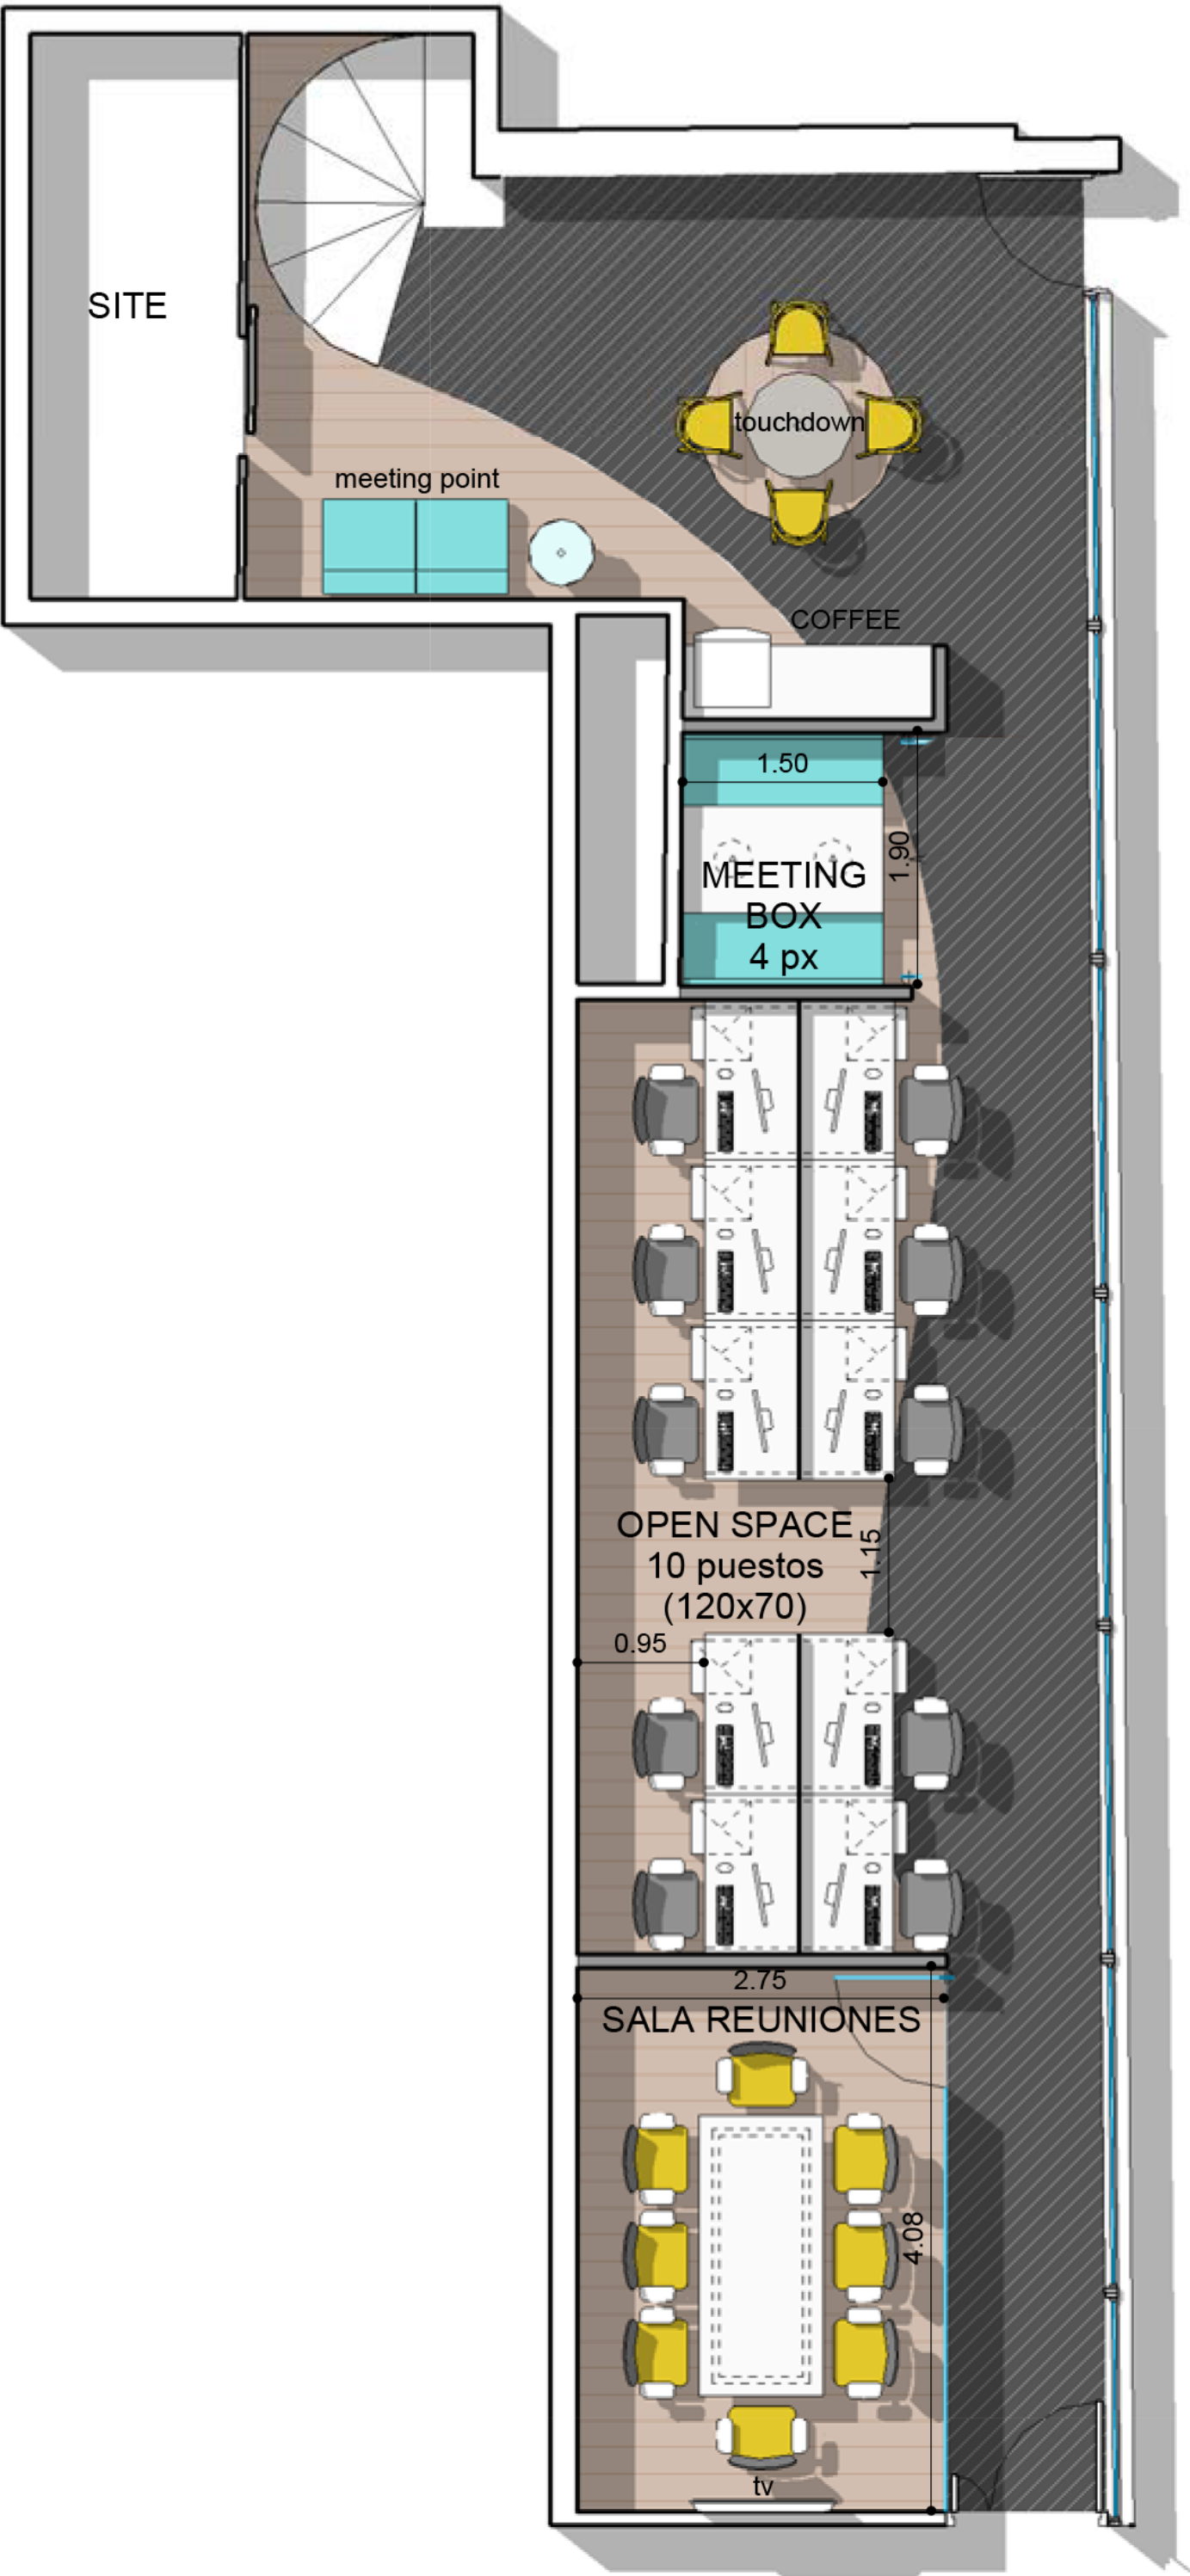

PLANTA BODEGA - OFICINAS
esc 1:100

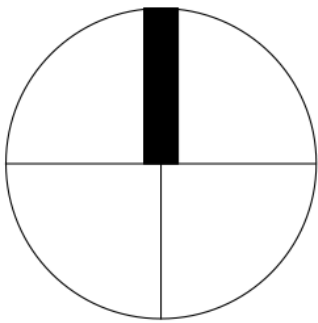

PROGRAMA	
Puestos operativos	10
TOTAL	10
Sala de reuniones - 8 personas	01
Sala de juntas - 11 personas	01
Meeting box - 4 personas	01
Coffee	01
Bodega	01
Área neta oficina	153 m²
Puestos de trabajo	10
Área neta / Puestos de trabajo	15.3 m²



E3 CENTRO DE
DISTRIBUCIÓN - PB

AR
1.1

PLANO	Layout
ESCALA	1:100
FECHA	03/10/2016
PROYECTISTA	FM, FC
NOTAS	-

Todas las medidas se verificarán en obra.

El proyecto y el diseño indicados en este plano son propiedad intelectual de Contract Workplaces MX S.A. de C.V. Está prohibida su utilización total o parcial sin la expresa autorización escrita de la empresa.



Carretera México Toluca 5420
Oficina 2208 - Colonia El Yaqui
Cuajimalpa 05320, D.F. - México
Tel: +52 55 5292-2781
informx@contractworkplaces.com
www.contractworkplaces.com