



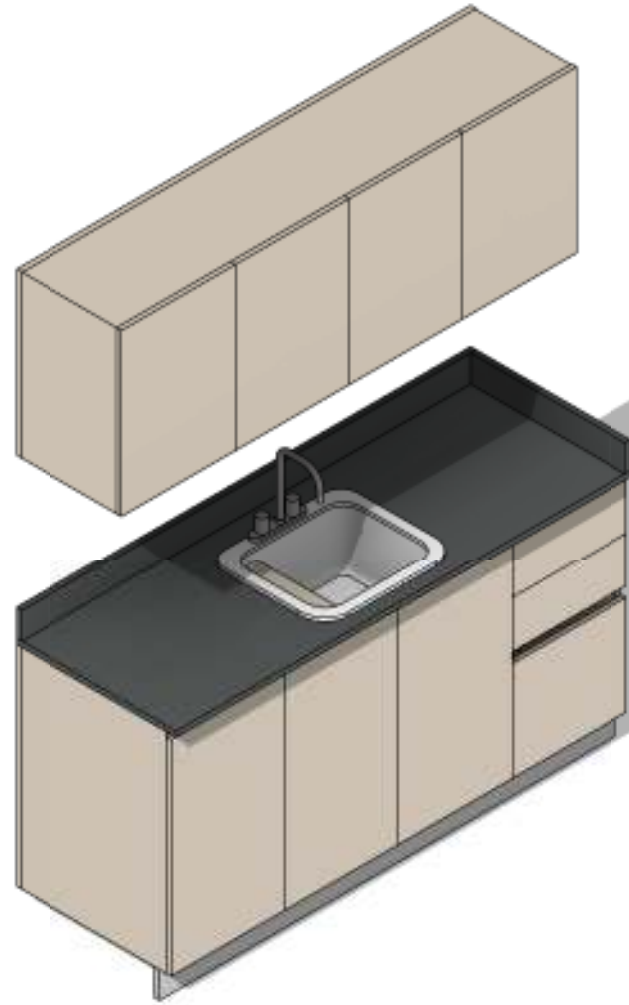

3D Ortho

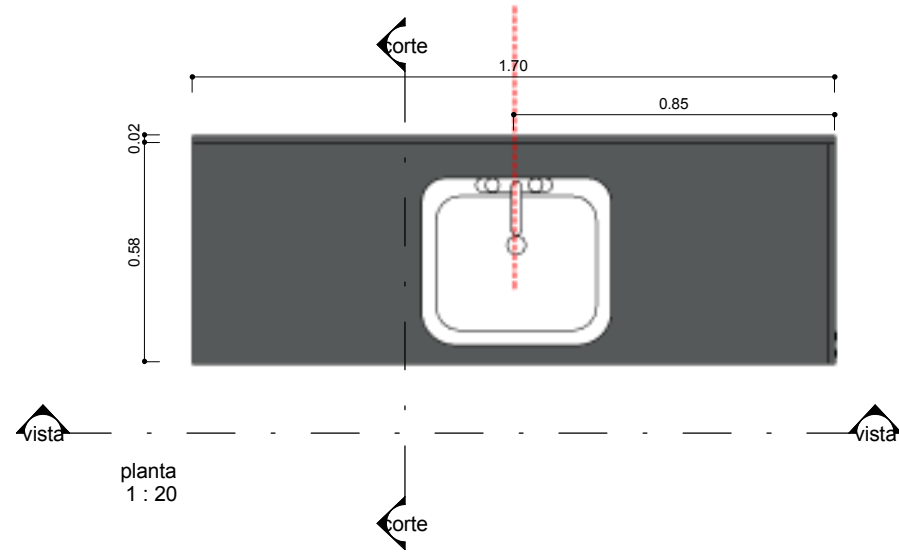


planta  
1 : 20

NOTA:  
Las medidas serán VERIFICADAS en obra.

MUEBLE  
Estructura en MDF de 18mm.  
terminación en melamina  
Faplac HILADOS  
color SEDA GIORNO.  
Con estantes regulables

Apertua con canto replanado

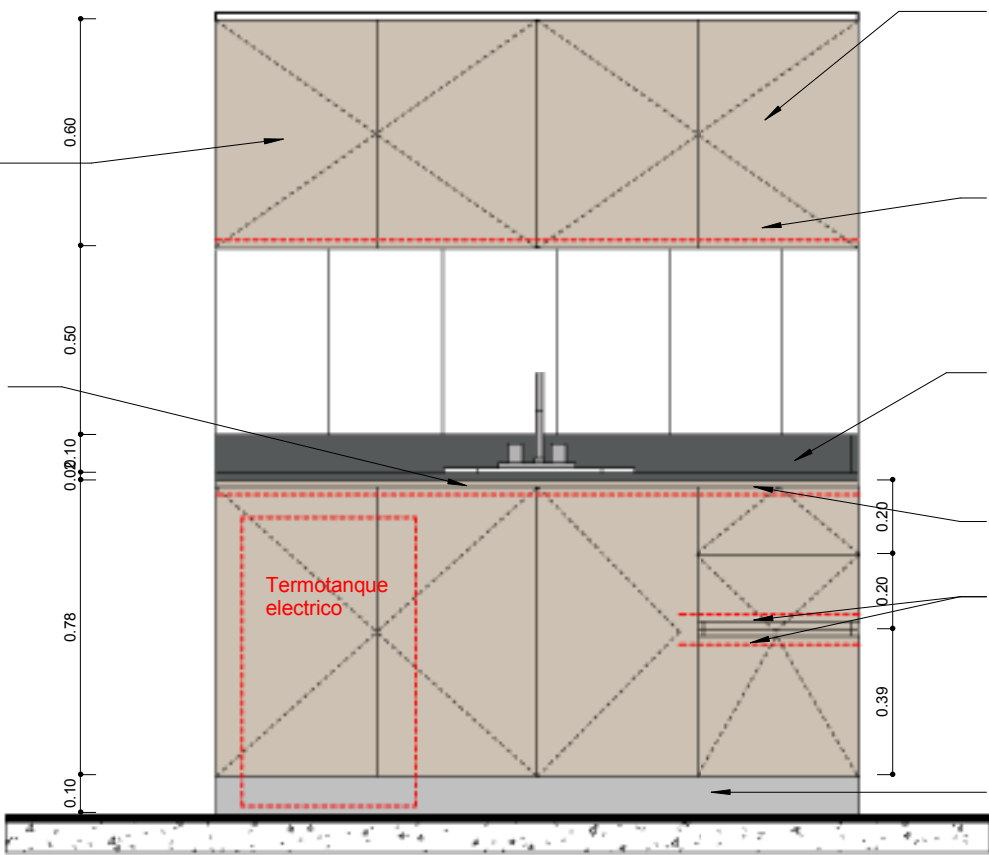

vista  
1 : 20

MUEBLE  
Estructura en MDF de 18mm.  
terminación en melamina  
Faplac HILADOS  
color SEDA GIORNO.  
Con cantos ABS.


Apertua con canto replanado

Mesada de granito  
Negro Absoluto espesor 2cm los  
bordes que esten a la vista deben  
estar pulidos  
Zocalo de 10cm

Apertua con canto replanado

Apertua con canto replanado

Zocalo de Acero

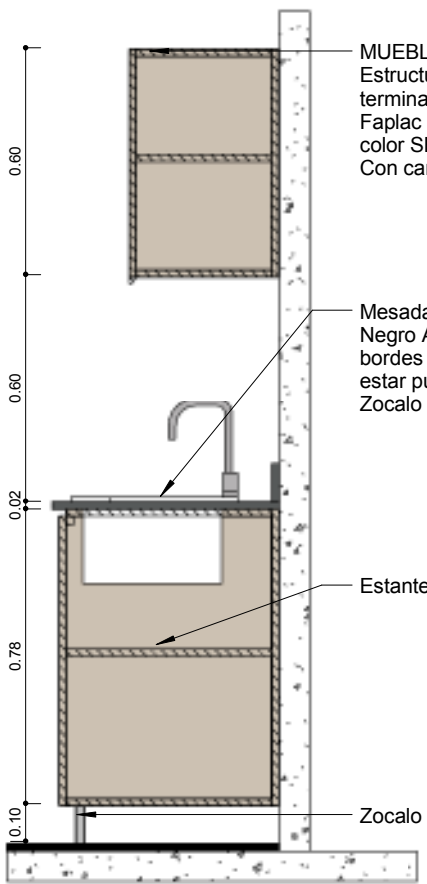

corte  
1 : 20

MUEBLE  
Estructura en MDF de 18mm.  
terminación en melamina  
Faplac HILADOS  
color SEDA GIORNO.  
Con cantos en ABS

Mesada de granito  
Negro Absoluto espesor 2cm los  
bordes que esten a la vista deben  
estar pulidos  
Zocalo de 10cm

Estante regulable

Zocalo de Acero

CANTIDAD : 1 ( uno )

MAIPU 1252 - PISO 9

DT  
9.3

PLANO MUEBLE OFFICE 2  
ESCALA 1:20  
FECHA 01-03-2017  
PROYECTISTA MD/AS  
NOTAS -

Todas las medidas se verificarán en obra.

El proyecto y el diseño indicados en este plano son propiedad intelectual de Contract S.A. Está prohibida su utilización total o parcial sin la expresa autorización escrita de la empresa.

**contract**  
workplaces

Manuel Ugarte 1665 - Piso 5  
Buenos Aires - Argentina  
Tel: +54 11 3220-3500  
info@contract.com.ar  
www.contractworkplaces.com