
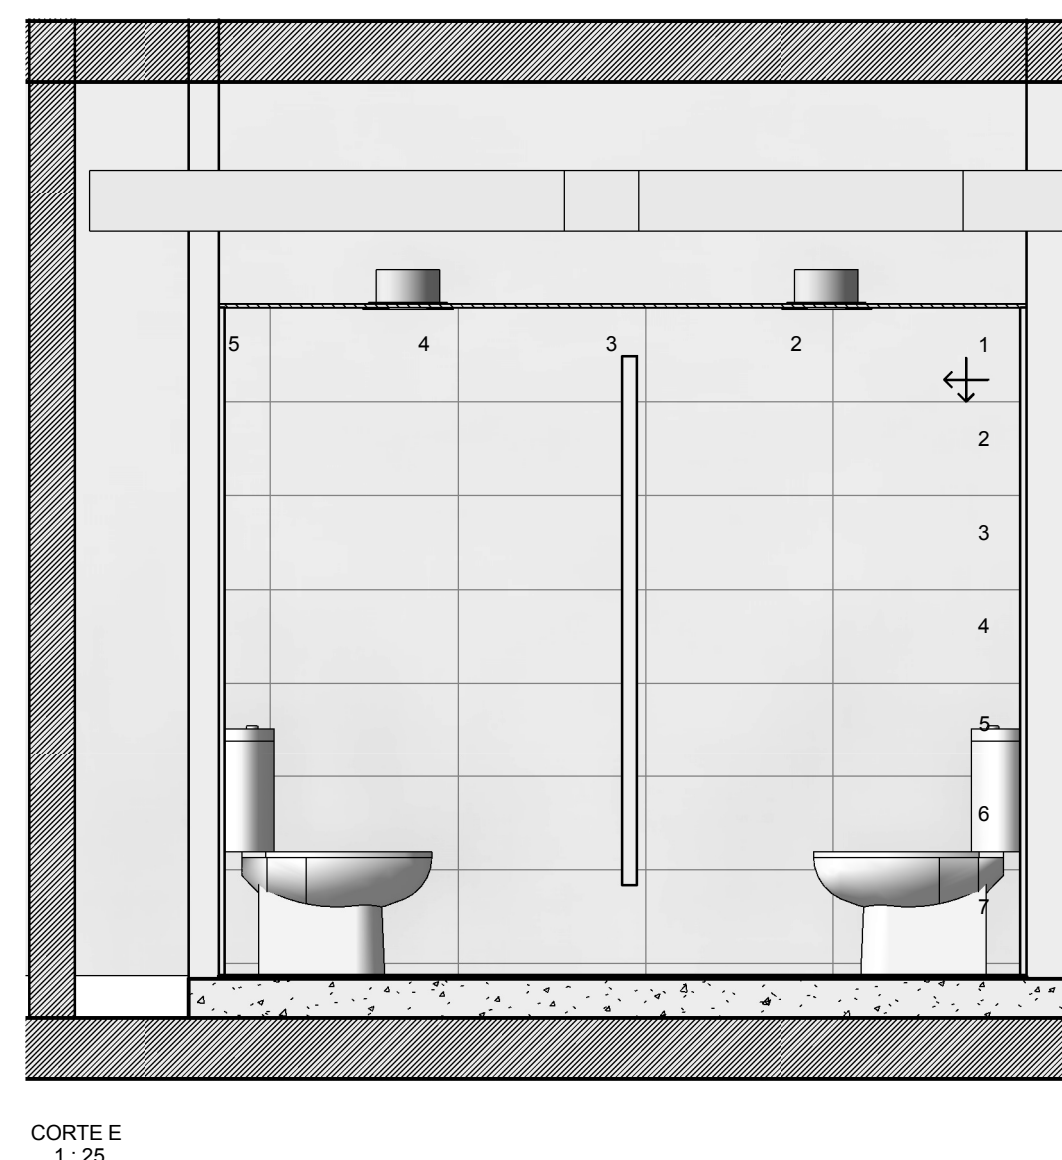
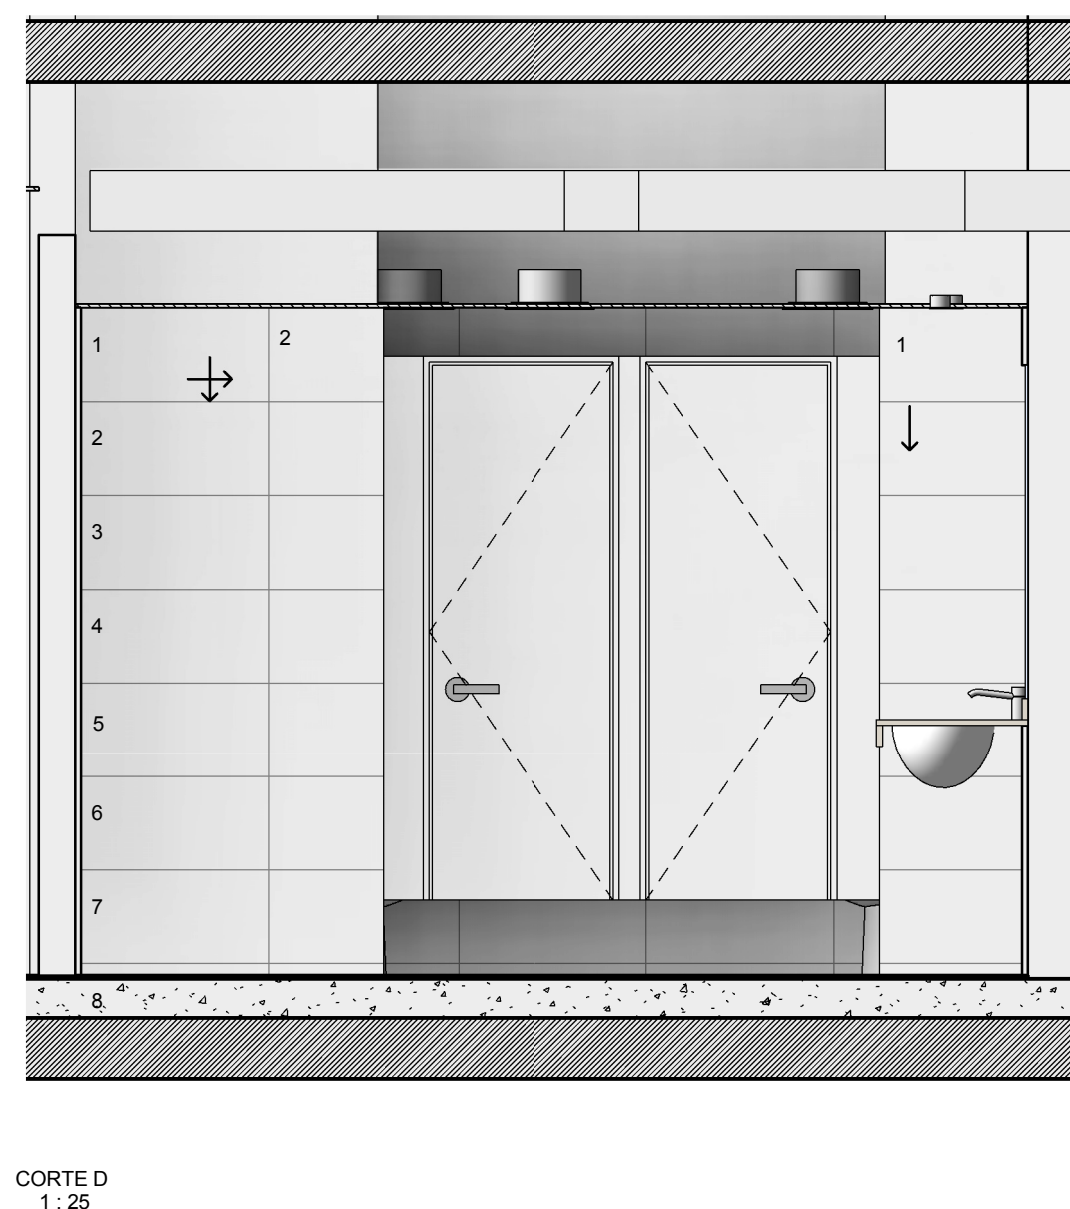
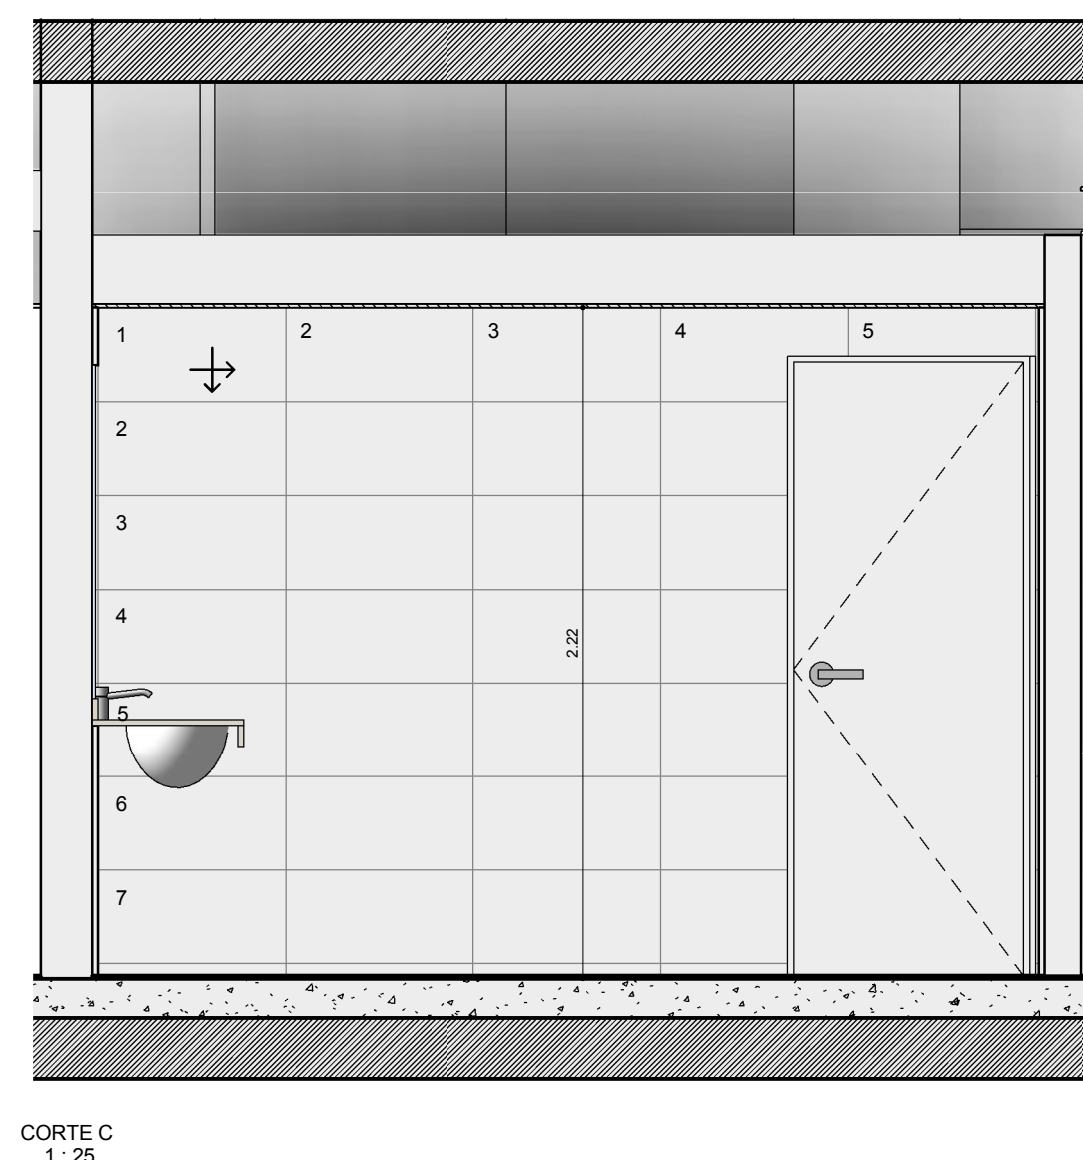
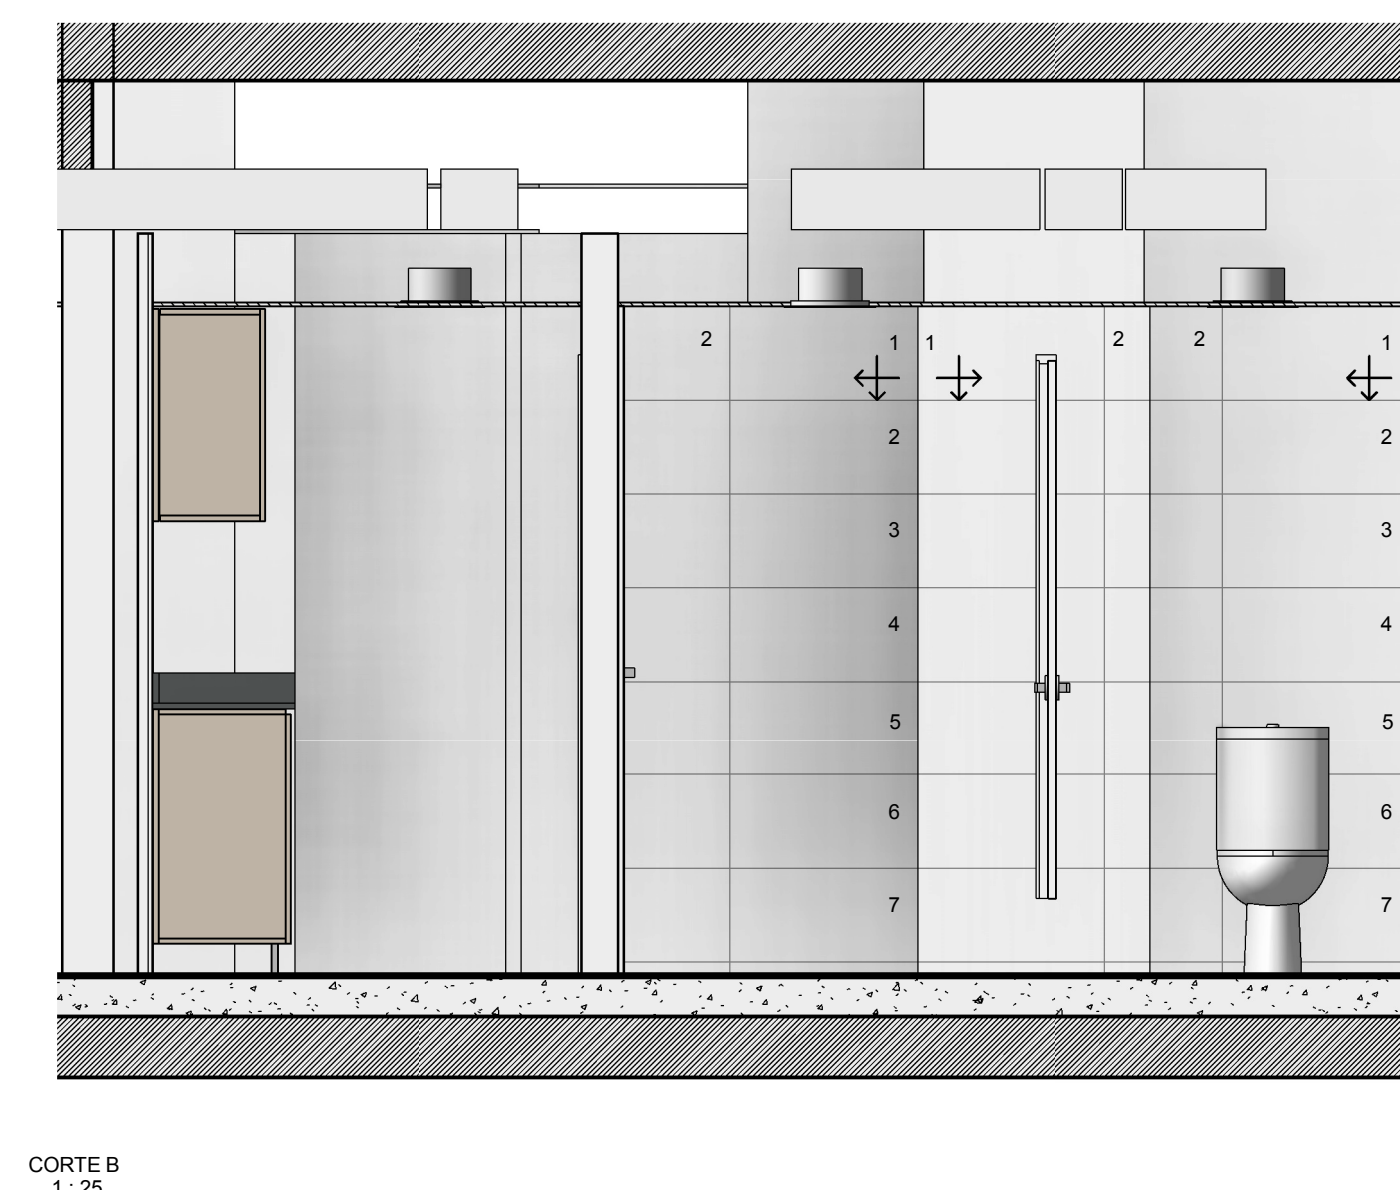
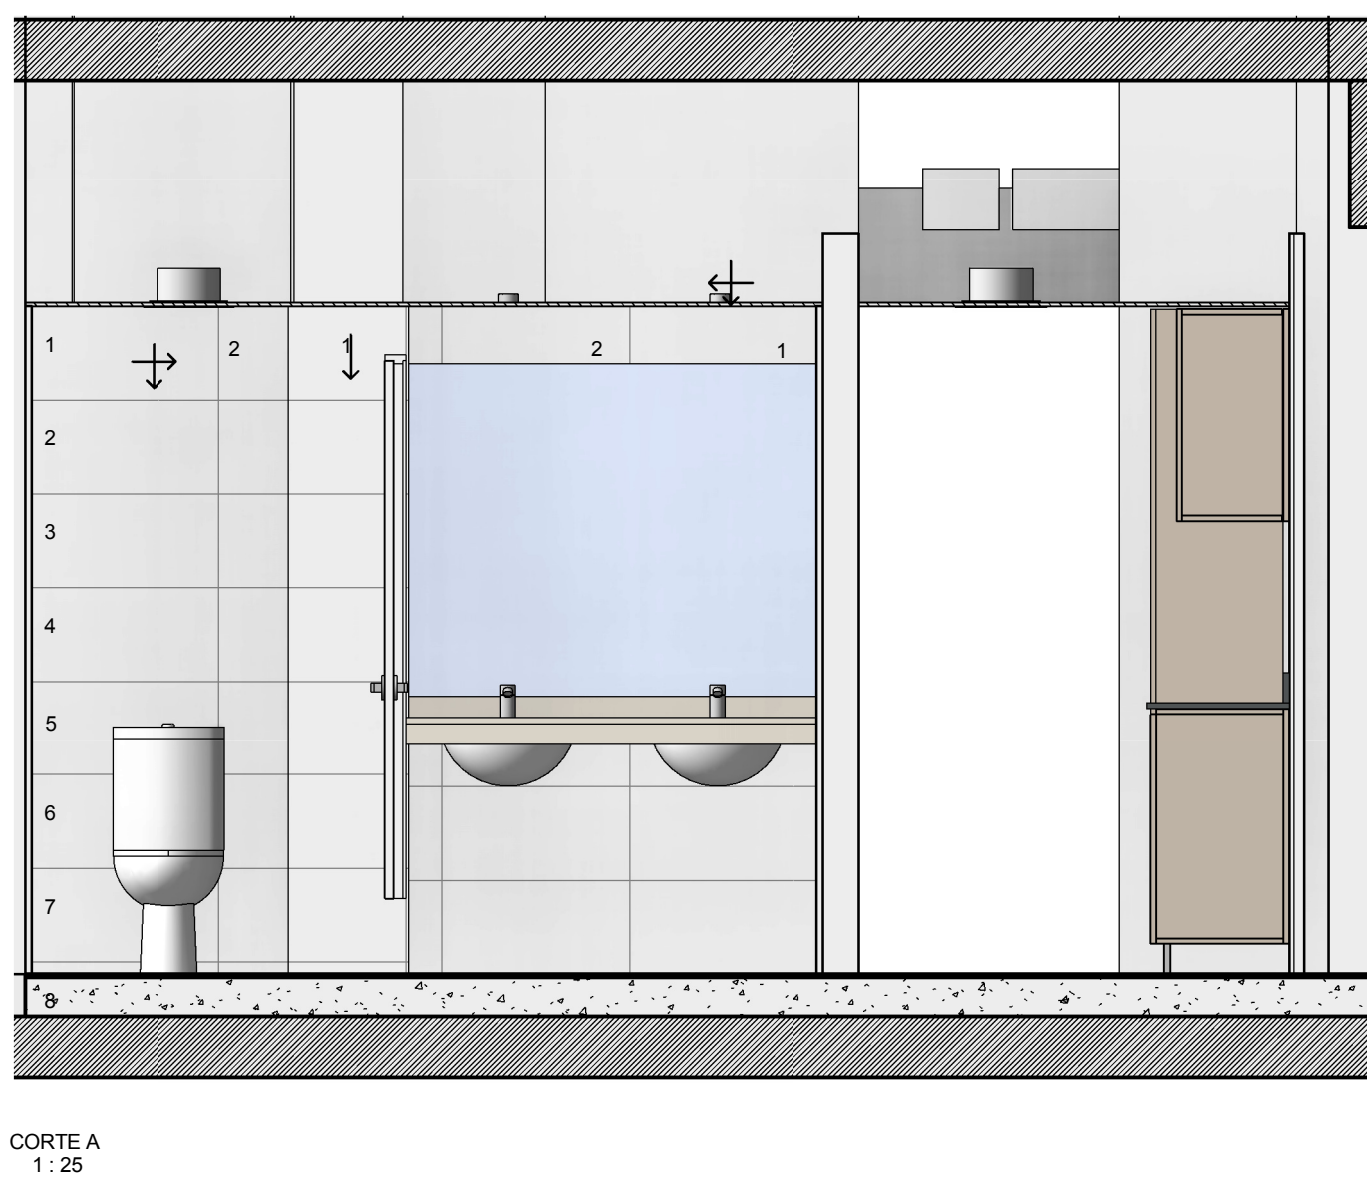


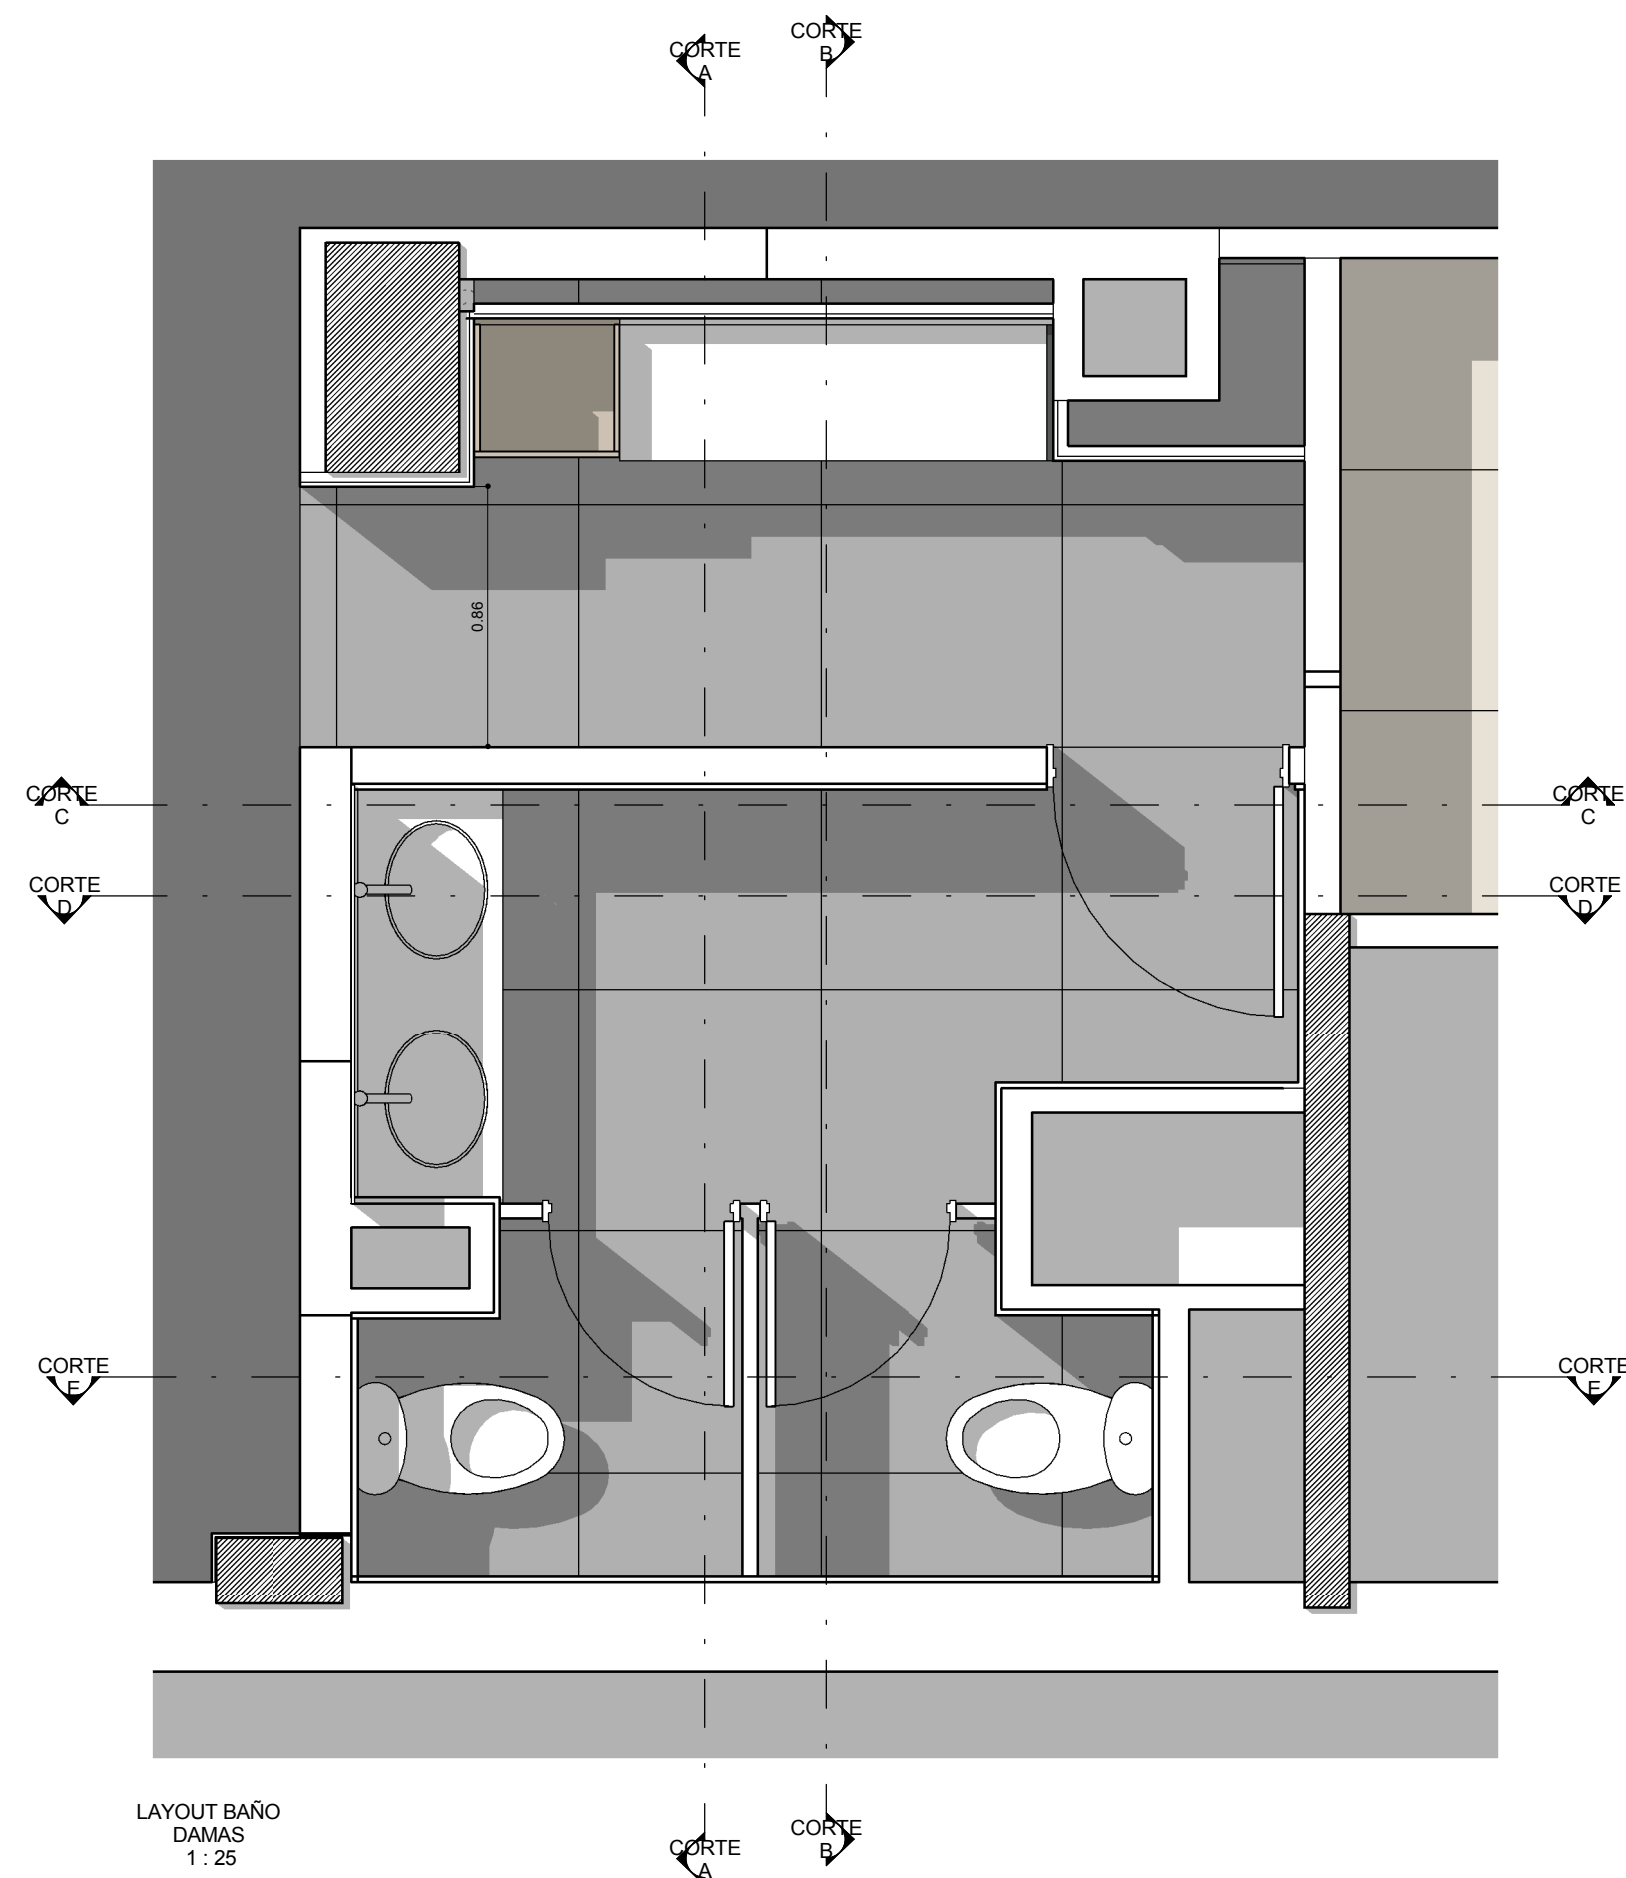

MAIPU 1252 - PISO 9

DT
9.4

PLANO B" DAMAS
ESCALA
FECHA 01-03-2017
PROYECTISTA MIDIAS
NOTAS

Todas las medidas se verificarán en obra.

El proyecto y el diseño indicados en este plano son propiedad intelectual de Contract S.A. Está prohibida su utilización total o parcial sin la expresa autorización escrita de la empresa.

contract
workplaces

Manuel Ugarte 1665 - Piso 5
Buenos Aires - Argentina
Tel: +54 11 3220-3500
info@contract.com.ar
www.contractworkplaces.com