

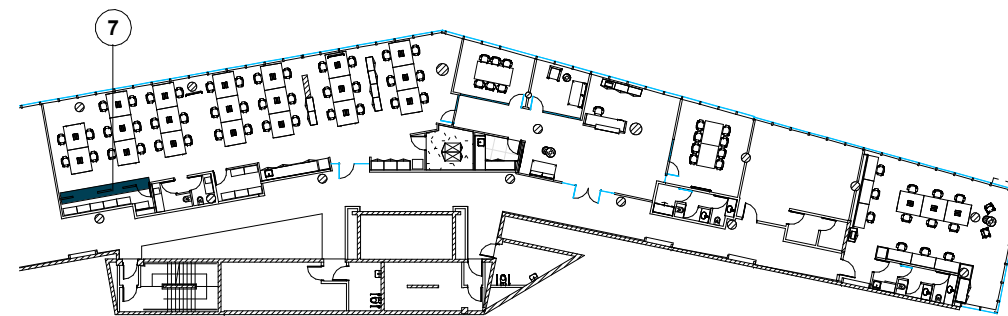


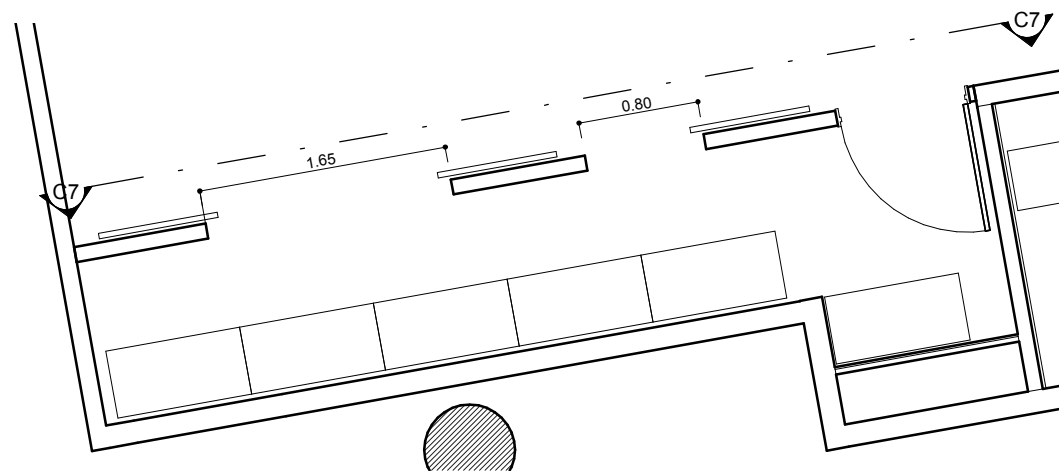

PLANO UBICACION
PUERTAS TIPO GRANERO N°7 PISO 04 /

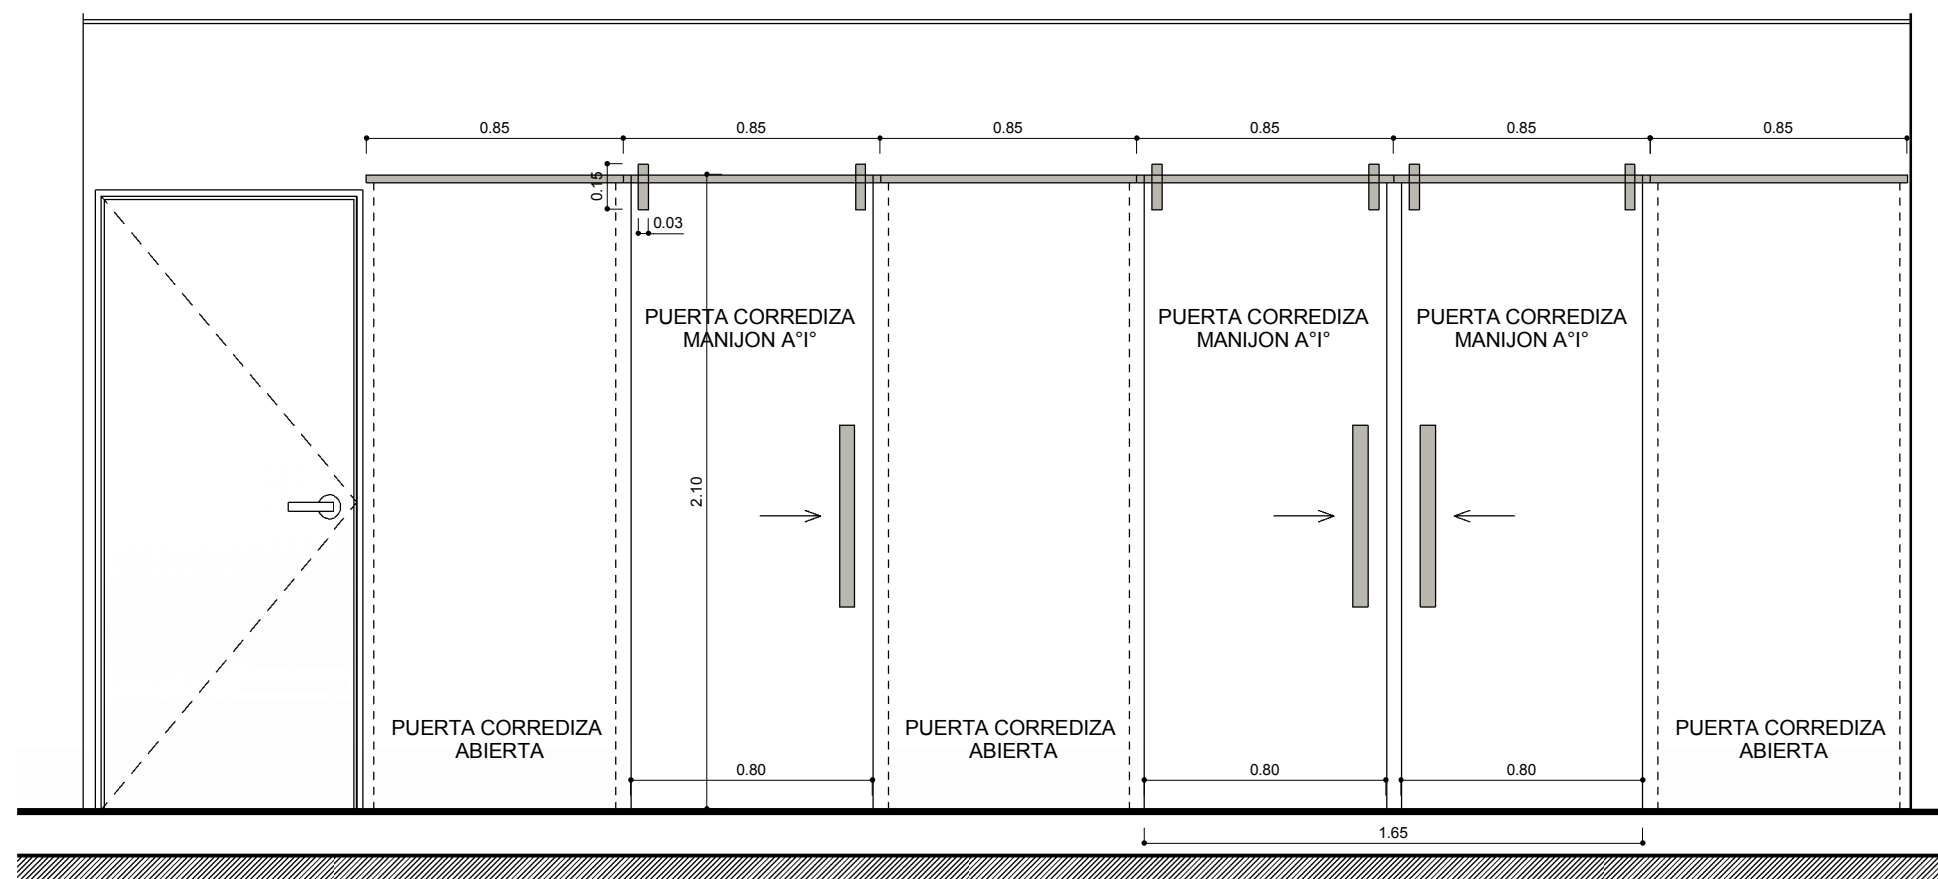

ESPECIFICACIONES TECNICAS

PUERTAS TIPO GRANERO

- 1- PLACA DE MDF ESPESOR 36mm / TERMINACION MELAMINA FAPLAC / **LINEA HILADOS, COLOR SEDA GIORNO**
 - 2 - TIRADOR MARCA HAFELE O SIMILAR / MODELO MANIJA PUENTE ALTURA 48cm ALUMINIO ANODIZADO
 - 3- HERRAJES PARA SUJECION DE HOJA SUPERIOR / NO LLEVA GUIA EN PISO / EL HERRAJE DEBERA SOPORTAR EL PESO DE LA PLACA
- NOTA: HERRAJE SUPERIO CON GUIA PARA DESPLAZAMIENTO DE PUERTA
PERFIL SUPERIOR POR FUERA DEL TABIQUE



SALGUERO LINE

ME
9.7

PLANO	PUERTAS GRANERO
ESCALA	1 : 25
FECHA	23/02/2018
PROYECTISTA	MJT
NOTAS	-

Todas las medidas se verificarán en obra.

El proyecto y el diseño indicados en este plano son propiedad intelectual de Contract S.A. Está prohibida su utilización total o parcial sin la expresa autorización escrita de la empresa.

contract
workplaces

Manuel Ugarte 1667 - Piso 5
Buenos Aires - Argentina
Tel: +54 11 3220-3500
info@contract.com.ar
www.contractworkplaces.com