




foto 1

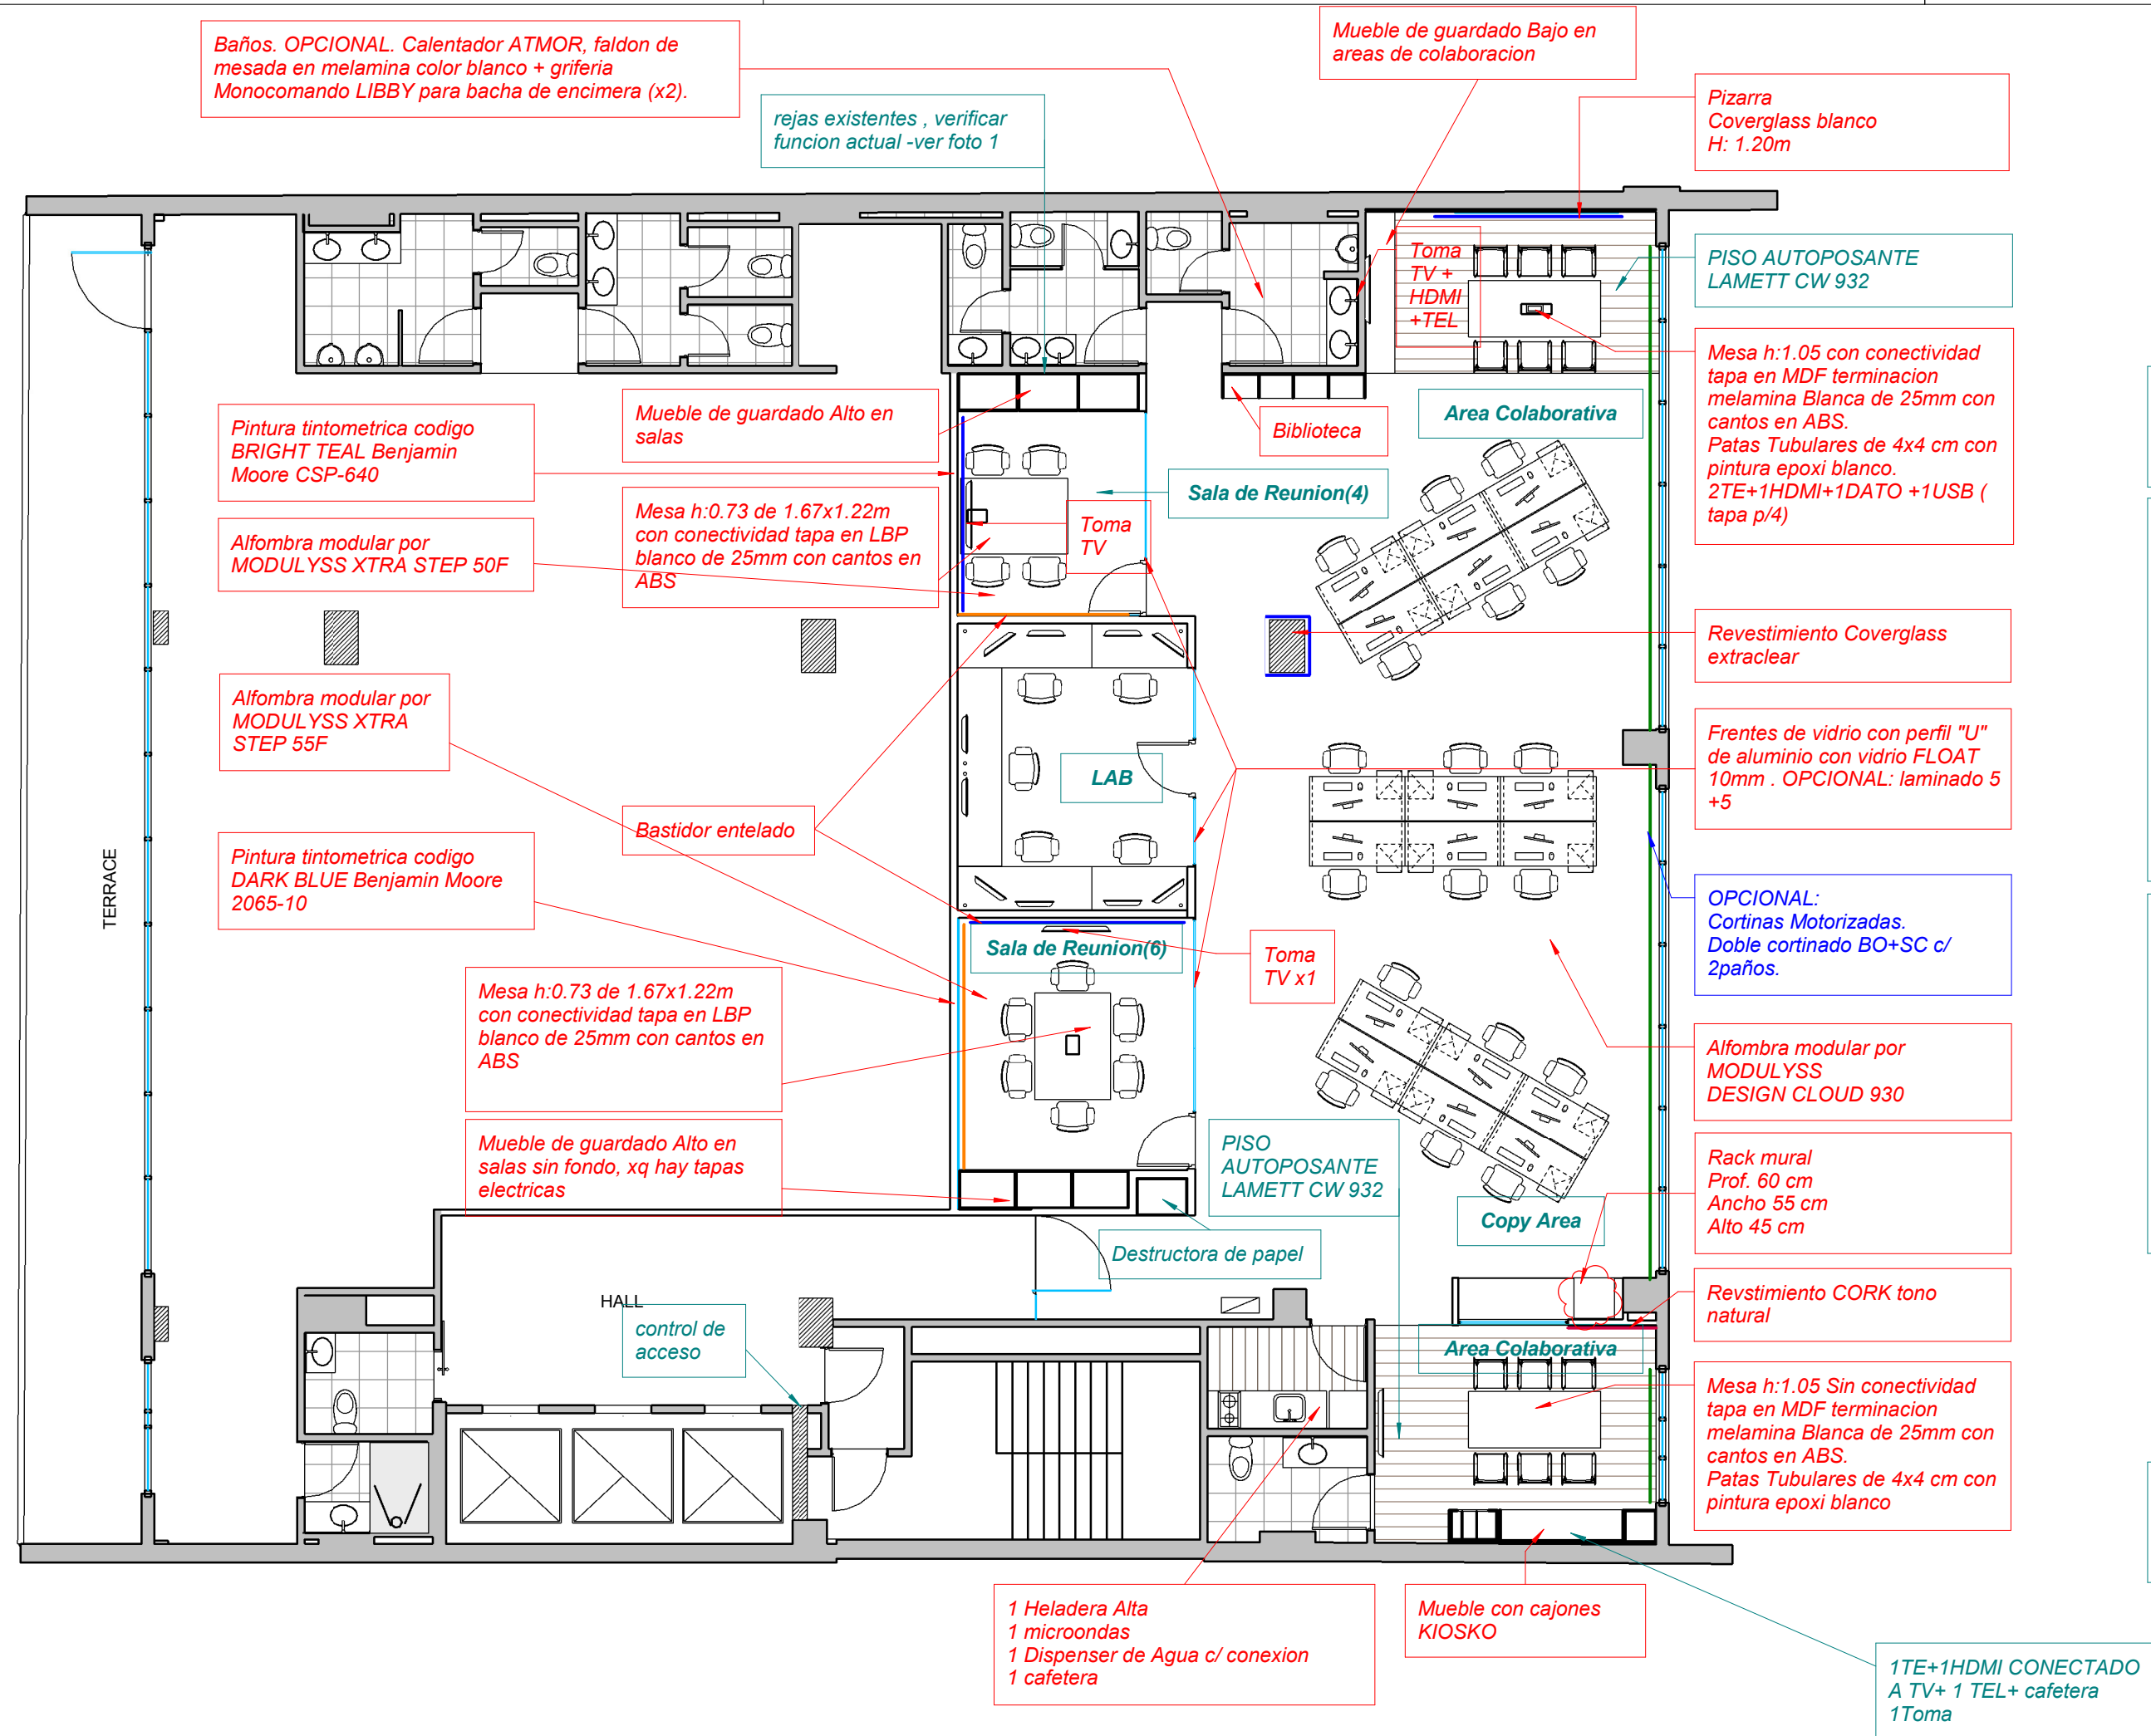

AlixPartners
when it really matters

AV CORRIENTES 1740 P 11

EQ
1.1

PLANO Layout - Piso 11
ESCALA 1 : 100
FECHA 18.10.18
PROYECTISTA AS/JS

NOTAS

Todas las medidas se Verificaran en Obra

El proyecto y el diseño indicados en este plano son propiedad intelectual de Contract Rent S.A. Está prohibida su utilización total o parcial sin la expresa autorización escrita de la empresa.

contract
workplaces

Manuel Ugarte 1665/67 - Piso 5
Buenos Aires - Argentina
Tel: +54 11 3220-3500
info@contract.com.ar
www.contractworkplaces.com