




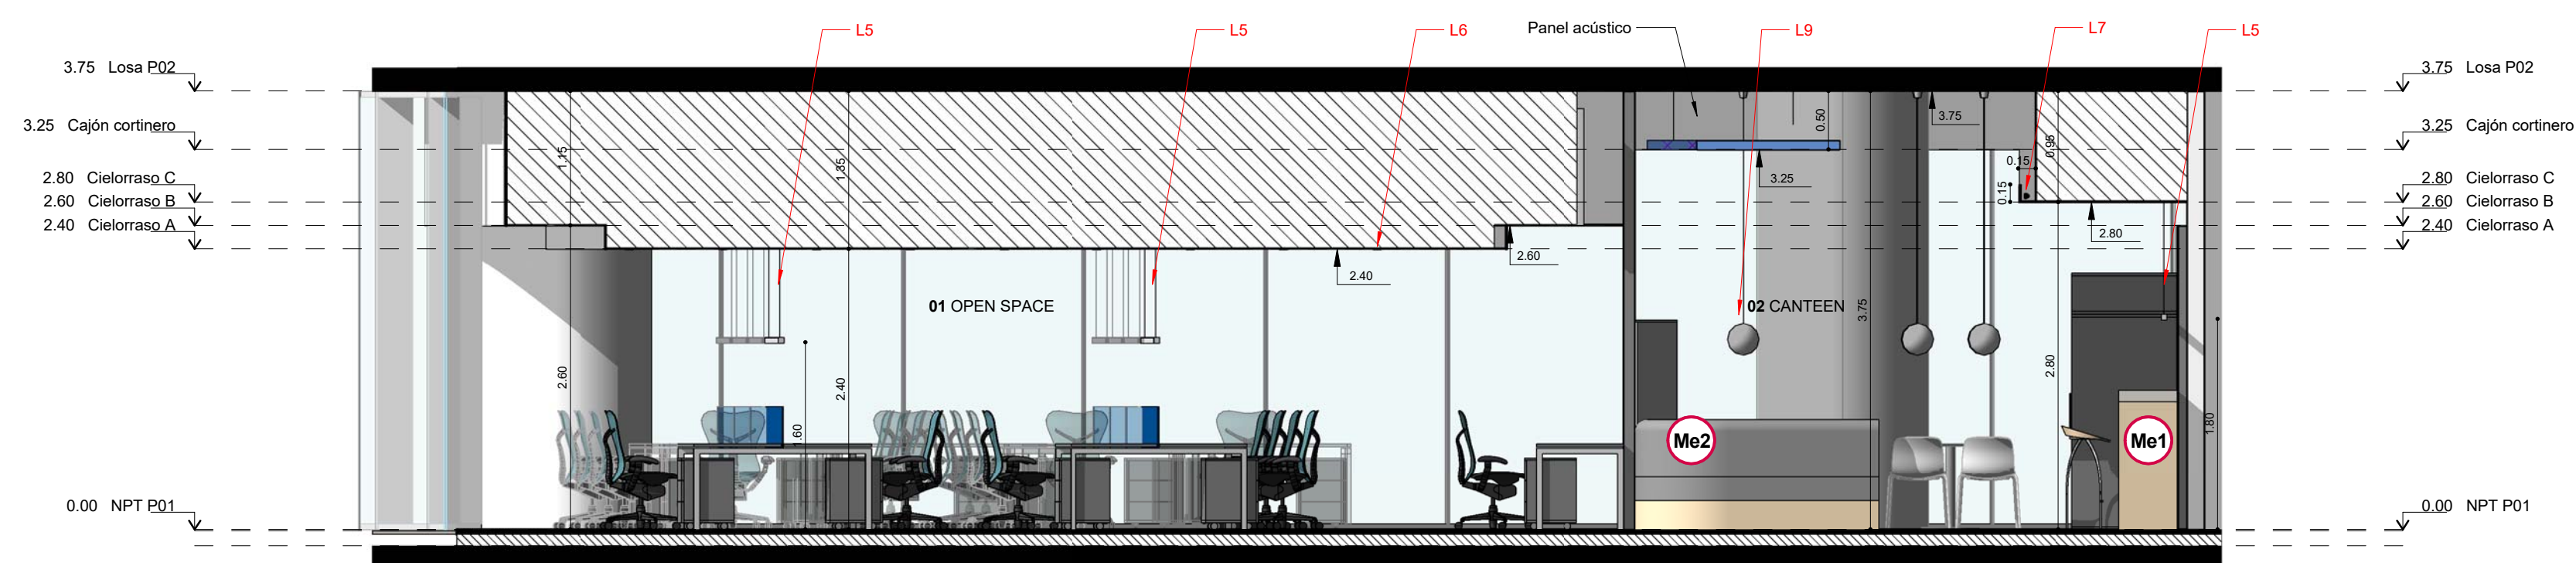


CORTE 1
SECTOR 1
esc. 1:50

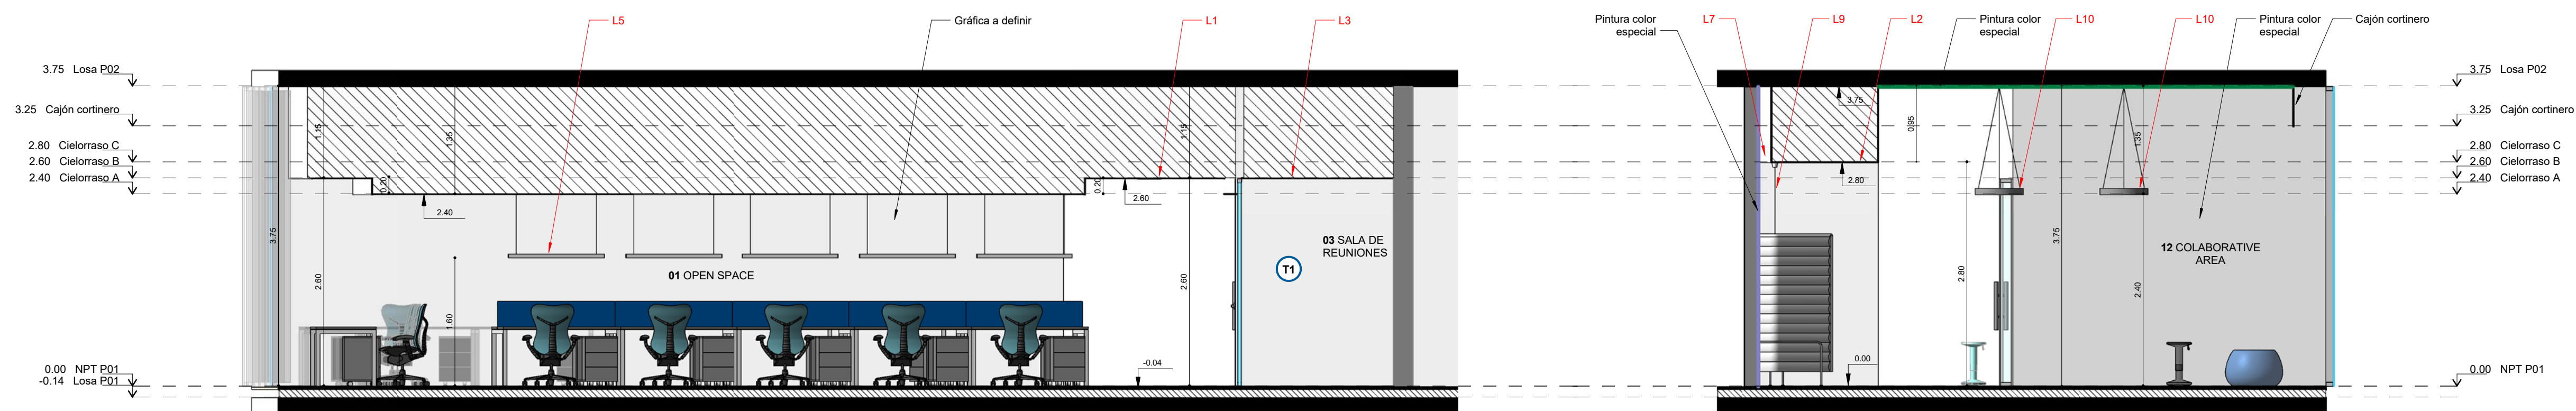

CORTE 2
SECTOR 1
esc. 1:50

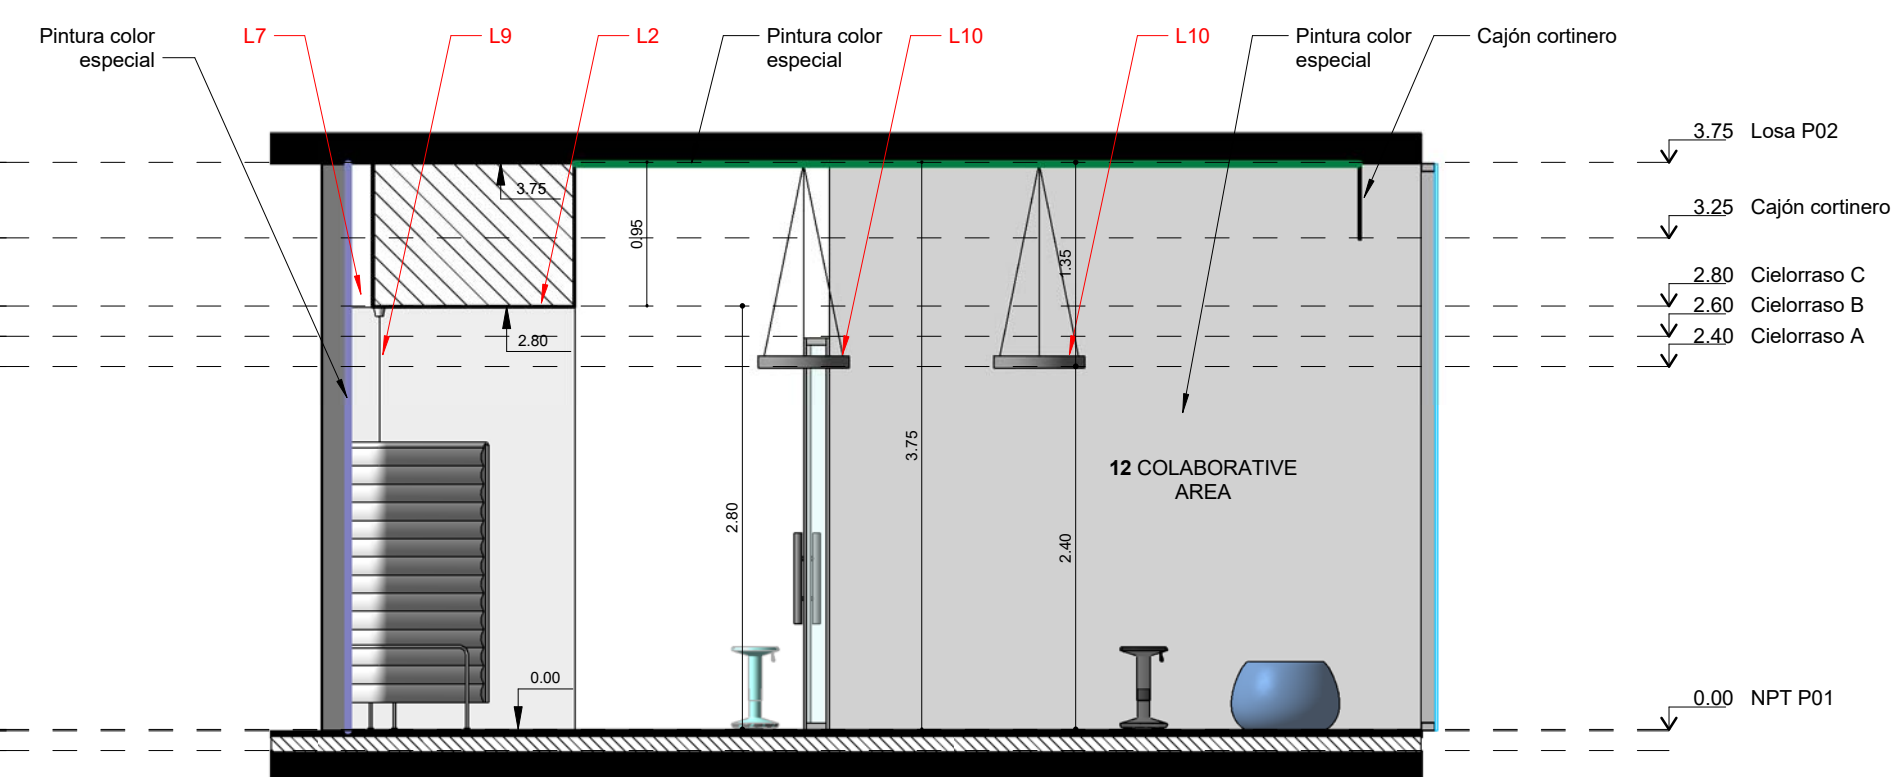

CORTE 4
SECTOR 3
esc. 1:50

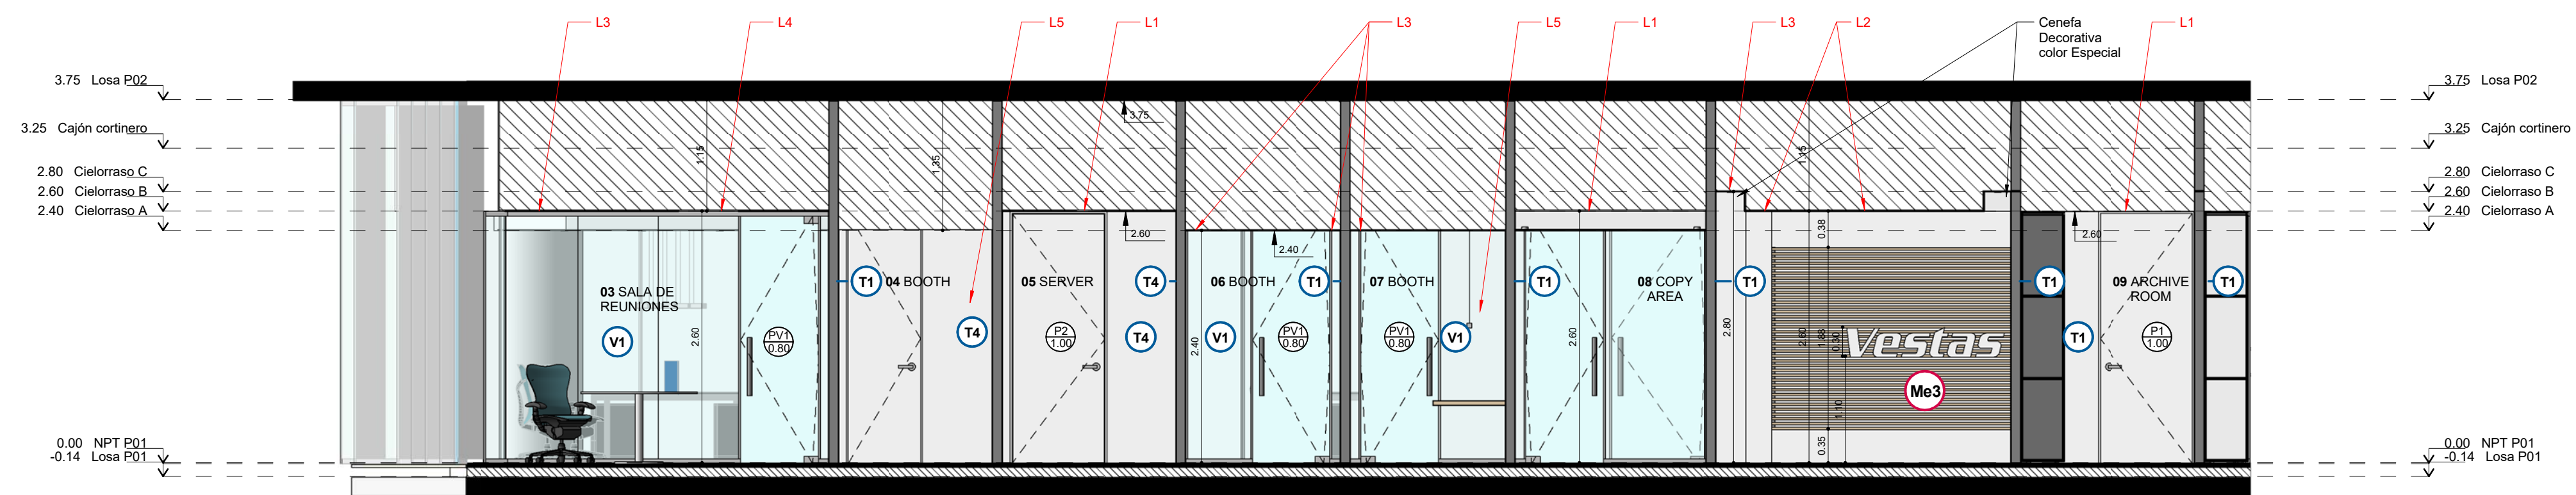

CORTE 3
SECTOR 1
esc. 1:50

Vestas

VESTAS PISO 7

PB
4.3

PLANO Cortes
ESCALA 1:50
FECHA 16/11/2018
PROYECTISTA JF
NOTAS -

Todas las medidas se verificarán en obra.

El proyecto y el diseño indicados en este plano son propiedad intelectual de Contract Workplaces MX S.A. de C.V. Está prohibida su utilización total o parcial sin la expresa autorización escrita de la empresa.

contract
workplaces

Torre Corporativa Nápoles
Av. Insurgentes 863 - Piso 7 - Of. 743
Col. Nápoles - Del. Benito Juárez
CP. 03810 - Ciudad de México
Tel. +52 55 5005-6762
info@contractworkplaces.com
www.contractworkplaces.com