


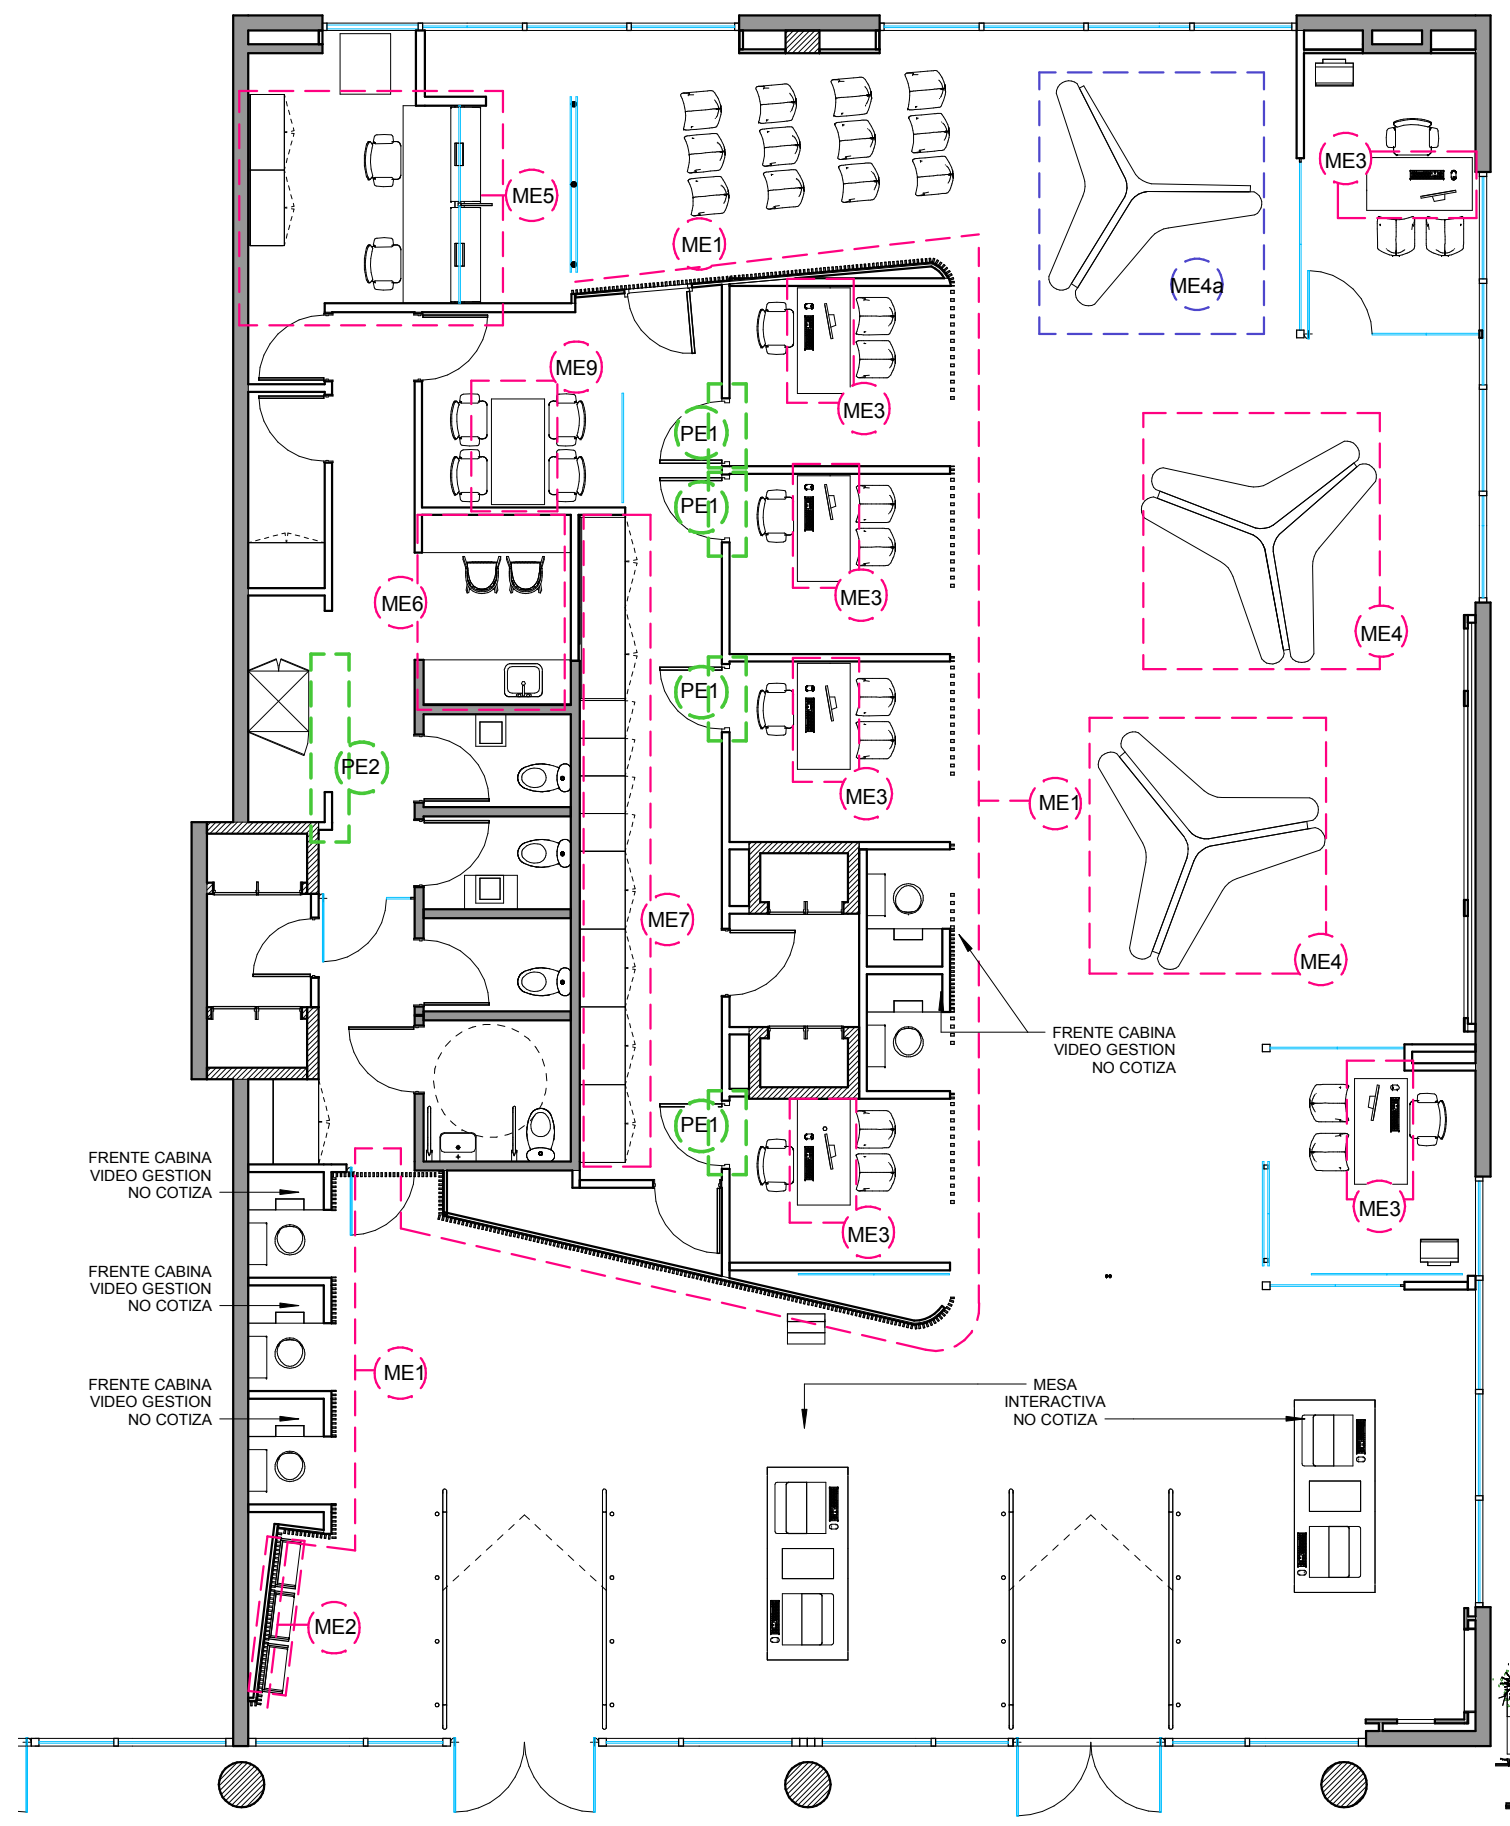

REFERENCIAS MUEBLES ESPECIALES

- (ME1) REVESTIMIENTO LISTONES DE MELAMINA
- (ME2) ATENCION TELEFONICA / Cantidad= 3
- (ME3) PUESTOS ATENCION PUBLICO /
A Cantidad= 4 con extremo fijado a tabique
B Cantidad= 2 aporticado
- (ME4) BOOMERANG /
 Cantidad= 2 MODULOS de 3 asientos c/ uno
 Cantidad= 1 MODULO de 2 asientos
- (ME5) CAJAS
 Puestos atencion / Cantidad= 2
 Apoyo atencion / Cantidad = 2
 Guardado de area / Cantidad= 2
- (ME6) OFFICE
 Muede bajo mesada + alacena
 Barra de apoyo-
- (ME7) MUEBLES DE APOYO ATENCION
 Mueble de guardado
 Lockers
 Copy Area
- (ME8) MUEBLES DE APOYO ATENCION
NO COTIZA
- (ME9) MESA DE RUENION

REFERENCIAS PUERTAS ESPECIALES

- (PE1) PUERTA ESPECIAL PIVOTANTE
 Cantidad =4
- (PE2) PUERTA ESPECIAL DE ABRIR 2 HOJAS
 Cantidad =1

edenor

EDIFICIO BUREAU - PB

**ME
10.0**

PLANO UBICACION M.ESPECIALES
 ESCALA 1 : 100
 FECHA 16.01.2019
 PROYECTISTA MJT
 NOTAS -

Todas las medidas se verificarán en obra.

El proyecto y el diseño indicados en este plano son propiedad intelectual de Contract S.A. Está prohibida su utilización total o parcial sin la expresa autorización escrita de la empresa.

**contract
workplaces**

Manuel Ugarte 1665 - Piso 5
 Buenos Aires - Argentina
 Tel: +54 11 3220-3500
 info@contract.com.ar
 www.contractworkplaces.com