


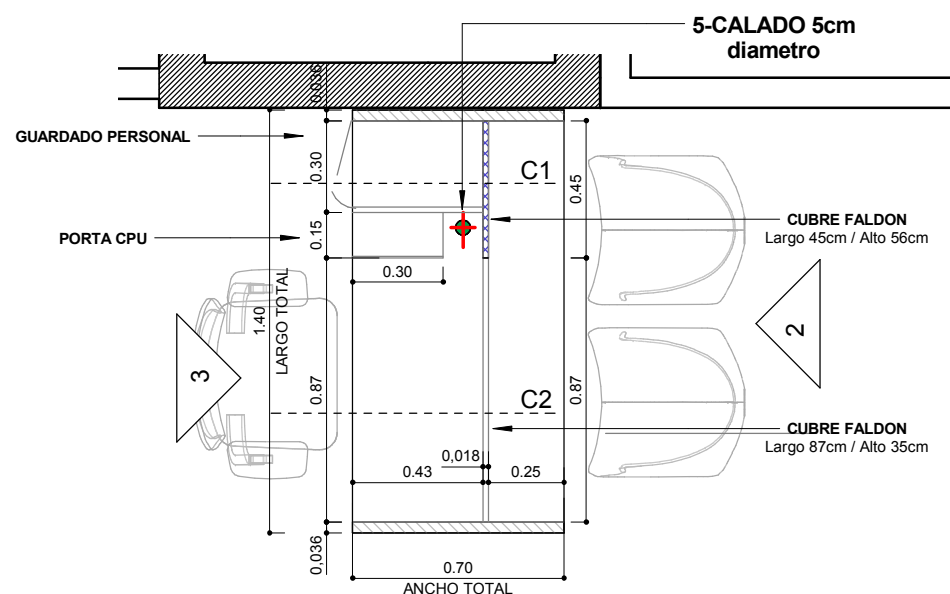


ESPECIFICACIONES TECNICAS


ATENCION AL PUBLICO - DESCRIPCION 1 MODULO -

- 1- PORTICO EN MDF ESPESOR 36mm - TERMINACION MELAMINA COLOR BLANCO / CANTO PERIMETRAL ABS ESPESOR 1mm MISMO COLOR
ENCUENTRO ENTRE PORTICO Y TAPA DE TRABAJO REBAJADO, SIN UNIONES A LA VISTA
- 2- CUBRE FALDON:
LARGO 45cm (CONTIENE GUARDADO + PORTA CPU) ALTO 56cm ESPESOR 18mm TERMINACION MELAMINA CARVALHO MEZZO
LARGO 87cm - ALTO 35cm ESPESOR 18mm TERMINACION MELAMINA CARVALHO MEZZO
- 3- PORTA CPU EN FORMA DE "C" EN CHAPA / BORDE BISELADO / PINTURA EPOXI COLOR BLANCO FIJADO A TAPA DE TRABAJO MEDIANTE PLANCHUELA
- 4- GUARDADO PERSONAL SUSPENDIDO, NO LLEGA HASTA PISO / HERRAJE LONGITUDINAL "J", PUERTA DE ABRIR + CAJON PARA LAPICES
- 5- CALADO EN TAPA PARA CONECTIVIDAD INDICADO EN PLANTA


CANTIDAD DE MODULOS = 6

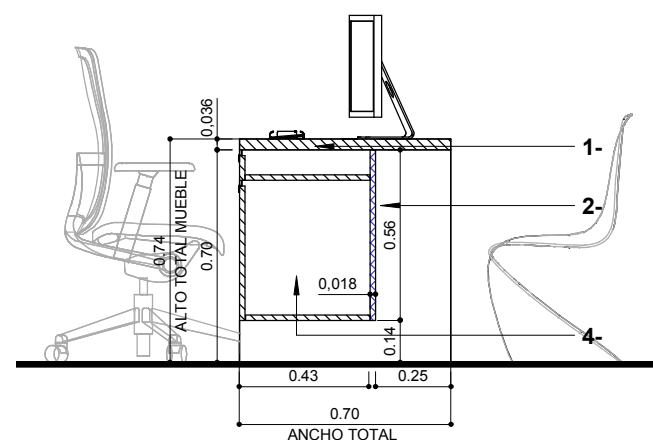


CORTE 1

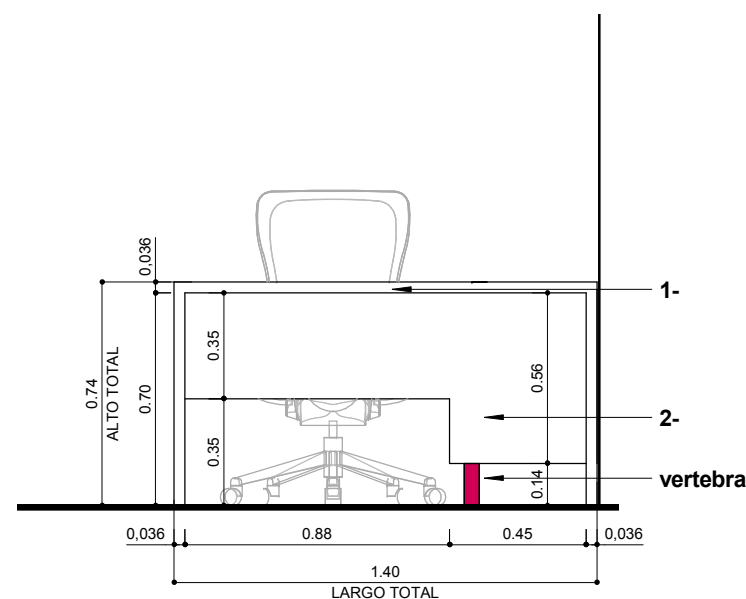


VISTA 2

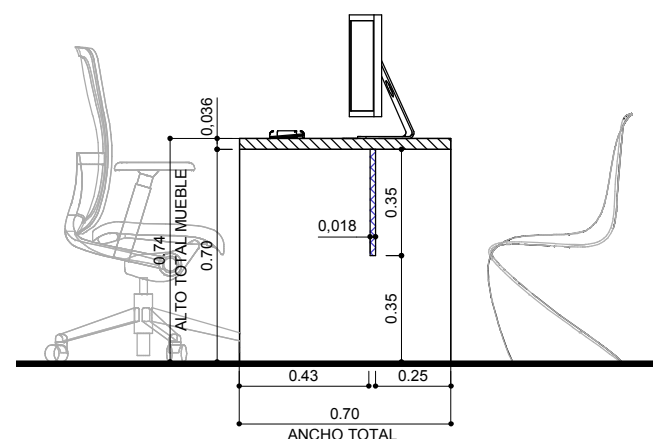

CORTE 2

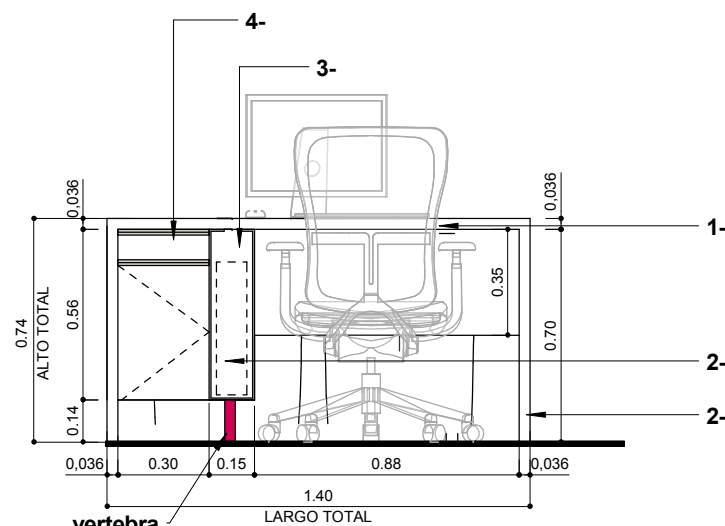

VISTA 3

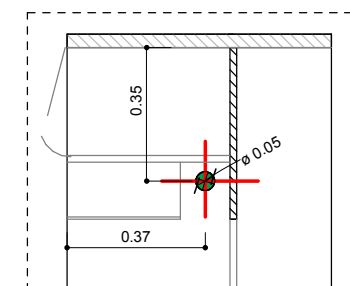

edenor

EDIFICIO BUREAU - PB

ME
10.3A

PLANO ME3 - ATT PUBLICO
ESCALA 1 : 25
FECHA 16.01.2019
PROYECTISTA MJT
NOTAS -

Todas las medidas se verificarán en obra.

El proyecto y el diseño indicados en este plano son propiedad intelectual de Contract S.A. Está prohibida su utilización total o parcial sin la expresa autorización escrita de la empresa.

contract
workplaces

Manuel Ugarte 1665 - Piso 5
Buenos Aires - Argentina
Tel: +54 11 3220-3500
info@contract.com.ar
www.contractworkplaces.com