

ESPECIFICACIONES TECNICAS APOYO ATENCION
COPY AREA

- 1- PUERTAS EN MDF ESPESOR 18mm / TERMINACION MELAMINA COLOR BLANCO / TAPACANTO PERIMETRAL ABS 2mm MISMA TERMINACION SIN HERRAJES. CONSIDERAR BUNERO PARA APERTURA DE LAS MISMAS
- 2- ESTANTES REGULABLES SEGUN INDICA PLANO
- 3- NICHO PARA IMPRESORA / ESPESOR 25mm / TERMINACION MELAMINA SIMIL MADERA / A DEFINIR / CONSIDERAR 2 CALDOS PARA TOMAS

LOCKERS

- 4- CUERPO, TAPA, PUERTAS EN MDF ESPESOR 18mm / TERMINACION MELAMINA COLOR BLANCO, CANTO PERIMETRAL ABS 2 mm MISMO COLOR / CERRADURA TIPO TAMBOR EN C/ PUERTA


GUARDARROPAS

- 5- PUERTAS EN MDF ESPESOR 18mm / TERMINACION MELAMINA COLOR BLANCO / TAPACANTO PERIMETRAL ABS 2mm MISMA TERMINACION / PUERTAS SIN HERRAJE. CONSIDERAR BULERO VERTICAL PARA APERTURA DE LAS MISMAS
- 6- BARRAL SUPERIOR E INFERIOR EN A1º DIAM 5cm /
- 7- ESTANTE FIJO SUPERIOR E INFERIOR SEGUN PLANO

GUARDADO / TABLETS

- 8- PUERTAS EN MDF ESPESOR 18mm / TERMINACION MELAMINA COLOR BLANCO / TAPACANTO PERIMETRAL ABS 2mm MISMA TERMINACION SIN HERRAJES, CONSIDERAR BUNERO PARA APERTURA DE LAS MISMAS
- 9- ESTANTES REGULABLES SEGUN PLANO
- 10- ESTANTE FIJO A LA VISTA

NOTA
PROFUNDIDAD DE TODOS LOS MUEBLES 60cm

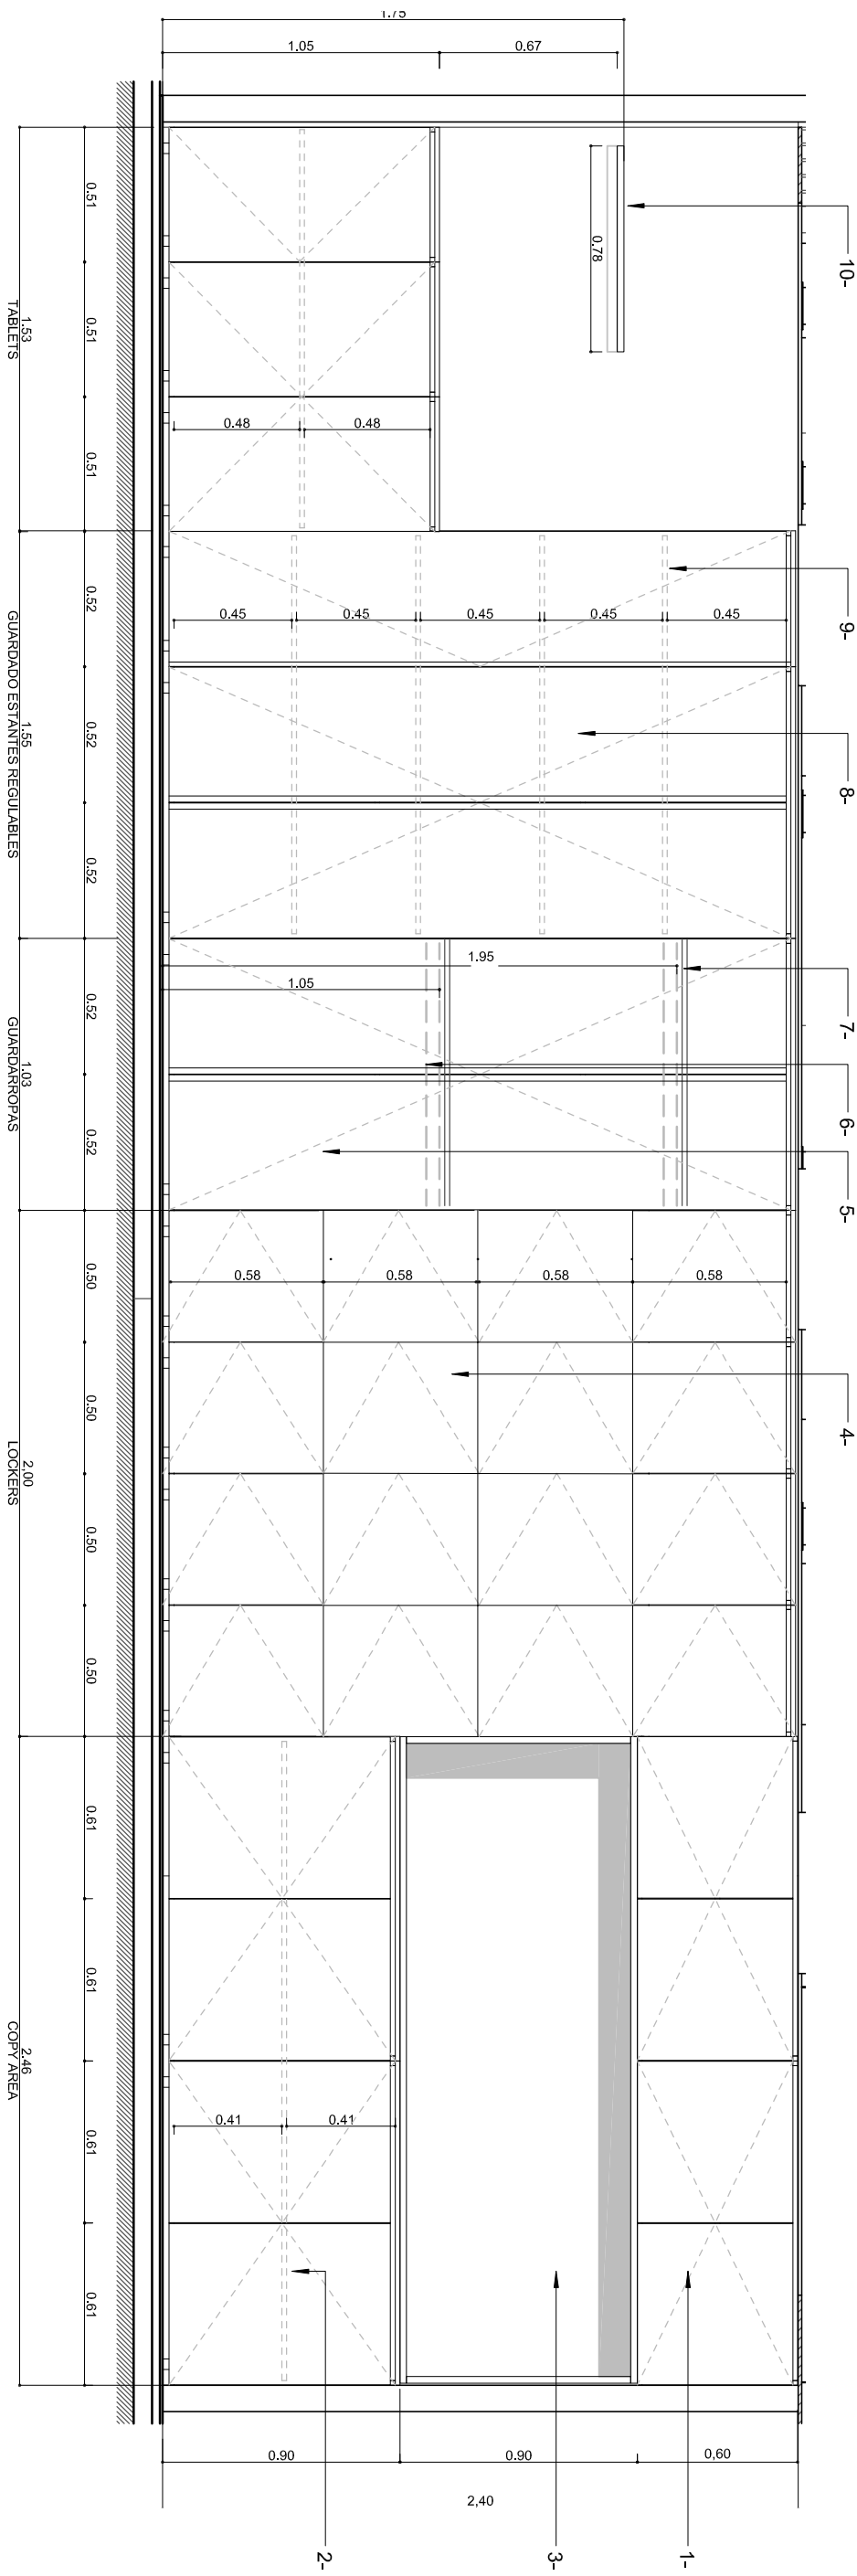

EDIFICIO BUREAU - PB

ME
10.7

PLANO APOYO ATENCION
ESCALA 1 : 25
FECHA 02.01.2019
PROYECTISTA MJT
NOTAS -

Todas las medidas se verificaran en obra.

El proyecto y el diseño indicados en este plano son propiedad intelectual de Contrac S.A. Esta prohibida su utilizacion total o parcial sin la expresa autorizacion escrita de la empresa.

Manuel Ugarte 1665 - Piso 5
Buenos Aires - Argentina
Tel: +54 11 3220-3500
info@contrac.com.ar
www.contracworkplaces.com