




DOCUMENTACIÓN APTA PARA LICITAR.
LOS PLANOS DE OBRA LLEVARÁN LA
LEYENDA
"APTO PARA CONSTRUIR".

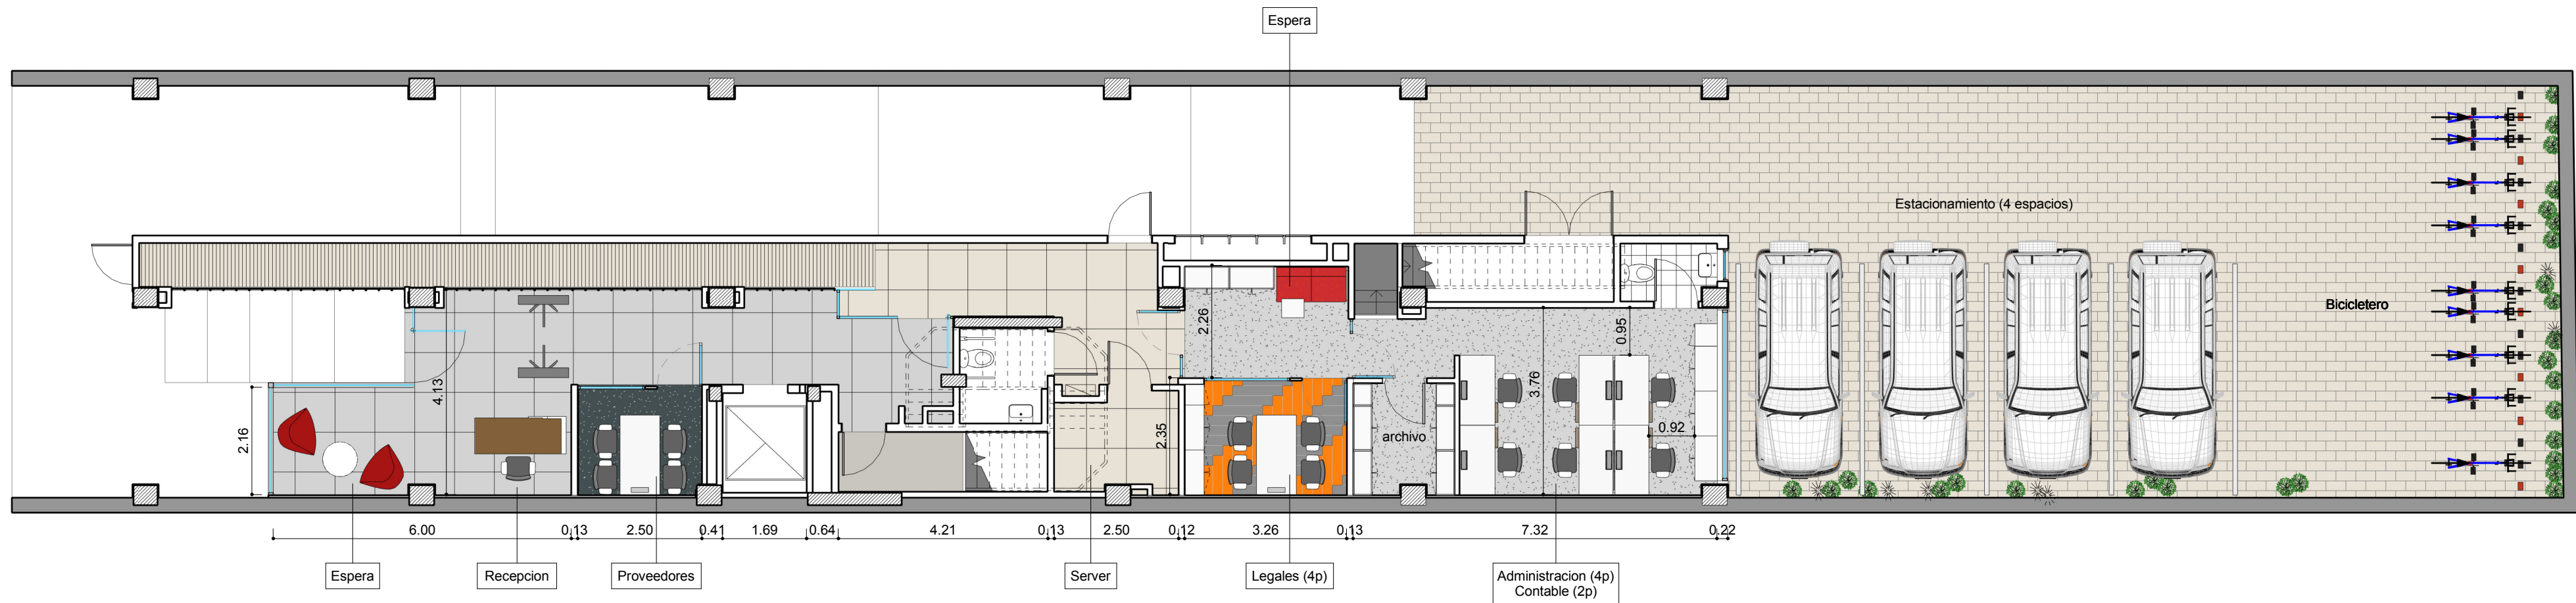

AV. MONROE 5760

AR
1.0

PLANO P00 - Layout
ESCALA 1 : 100
FECHA 09/10/18
PROYECTISTA AS - VM
NOTAS Rev2 09-10-18

Todas las medidas se verificarán en obra.

El proyecto y el diseño indicados en este plano
son propiedad intelectual de Contract S.A.
Está prohibida su utilización total o parcial sin la
expresa autorización escrita de la empresa.

contract
workplaces

Manuel Ugarte 1667 - Piso 5
Buenos Aires - Argentina
Tel: +54 11 3220-3500
info@contract.com.ar
www.contractworkplaces.com