


PISO 10º

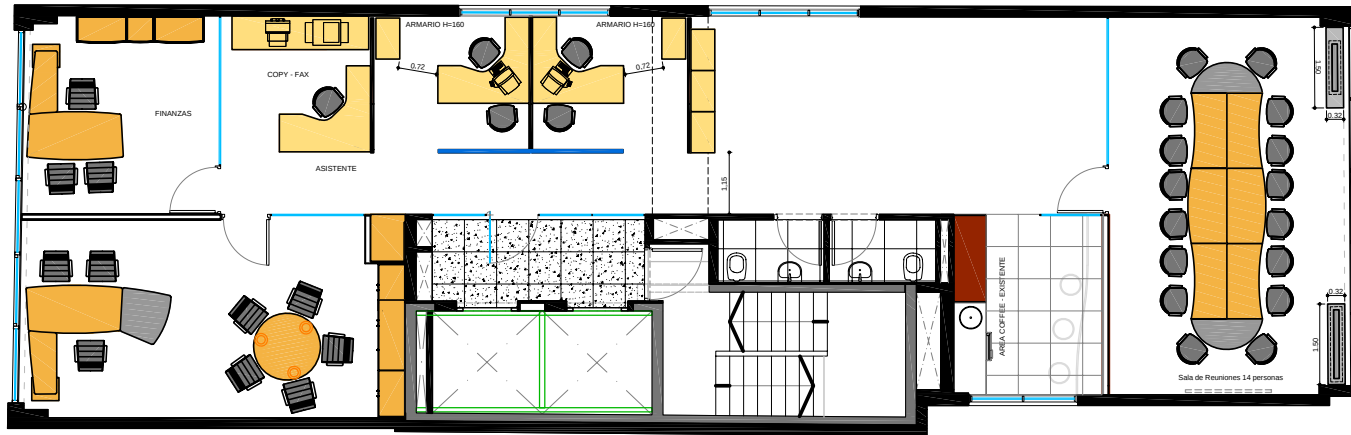

L.F.I.

L.F.I.



UBICACION: CARLOS PELLEGRINI 713 - 10º PISO

REFERENCIAS SOLADOS	REF. EQUIPAMIENTO
ITEM	ITEM
PISO VINILICO SEMIFLEXIBLE 300 x 300 mm e. 3.2 mm	LAMINADO GRIS CENIZA
PISO ALFOMBRA	SILLA 1 (OPERATIVA)
PISO CERAMICO	EXISTENTE
PISO PORCELANATO 600 x 600 mm	

REFERENCIAS TABIQUERIA

ITEM	
PANEL VIDRIADO	Aluminio 2.50. Vidrio Pírex transparente e. 10 mm. Perfilera "U" de aluminio Termorresistencia: serigrafado - anodizado.
TABIQUE DURLOCK - Espesor 10 cm	
TABIQUE DURLOCK - Espesor 10 cm con atilación de lana de vidrio pesada	
TABIQUE DURLOCK - Espesor 10 cm con refuerzo para colocación de estantes.	
MAMPOSTERIA EXISTENTE	
ESTRUCTURA DE 1/4" A"	
PANEL OPACO - H= 1.60	
PANEL CRISTAL - H= 1.60	
PANEL MIXTO - H= 1.60	
PANEL OPACO - H= 1.20	
PANTALLA - H= 1.20	

PLANO: LAY-OUT - PISO 10º

ESCALA: 1:50

FECHA: 16-02-07

PROYECTISTA: FM

ARCHIVO: PAR_CPE_EQ_P10_02_V00

XREF: PAR_CPE_BA_P10_01_V01

NOTAS: APTO COTIZACION

TODAS LAS MEDIDAS SE VERIFICARAN EN OBRA

El proyecto y el diseño indicados en este plano son propiedad intelectual de Contract Rent S.A. Esta prohibido su utilización total o parcial sin la expresa autorización escrita de la empresa.

contract

CONTRACT ARGENTINA
Tucumán 117 7º Piso (C1048AAC)
Buenos Aires - Argentina
Tel / Fax : 54 (11) 4516-0722
info@contract.com.ar
www.contract.com.ar