


PISO 9º

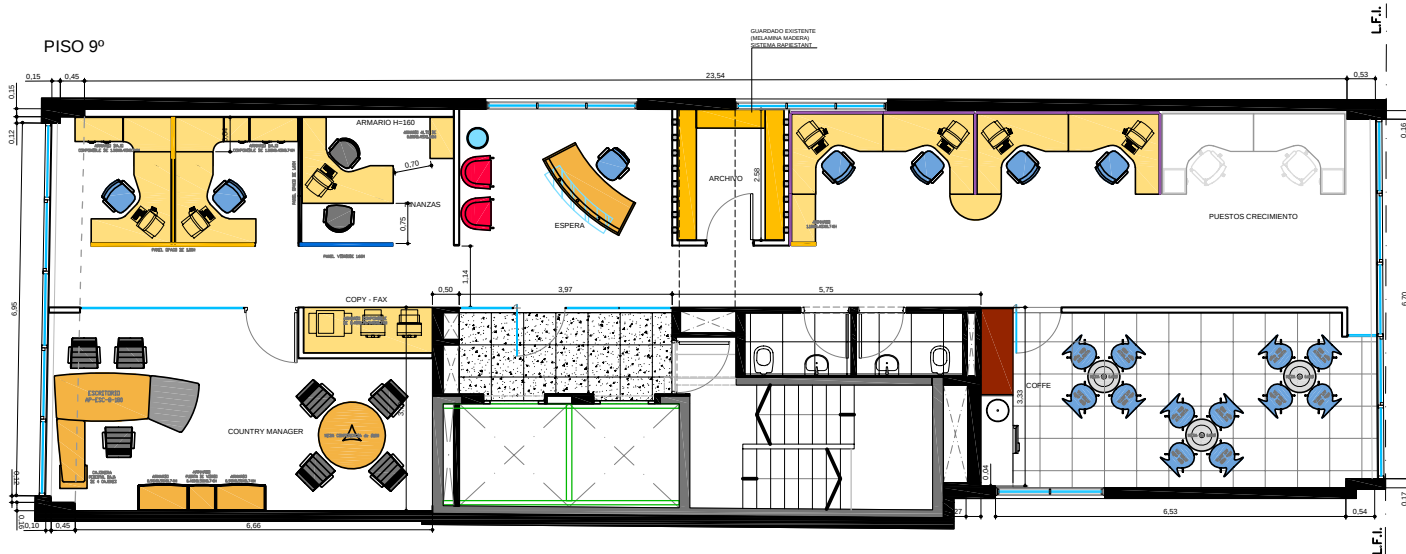

UBICACION: CARLOS PELLEGRINI 713 - 9º PISO

REFERENCIAS SOLADOS REF. EQUIPAMIENTO

ITEM	ITEM
PISO VINILICO SEMIFLEXIBLE 300 x 300 mm e 3.2 mm	MELAMINA MAPLE
PISO ALUMINIO	ENCHAPADO HAYA MADERA NATURAL
PISO CERAMICO	SILLA 1 (OPERATIV)
PISO PORCELANATO 600 x 600 mm	EXISTENTE

REFERENCIAS TABIQUERIA

ITEM	ITEM
PANEL VERRAZO Altura 2.60 Vidrio Float transparente e: 10 mm. Perfilera "U" de aluminio Termacron: anodizado.	TABIQUE DURLOCK - Espesor 10 cm
TABIQUE DURLOCK - Espesor 10 cm con anclaje de bota de vidrio pesada.	TABIQUE DURLOCK - Espesor 10 cm con refuerzos para colocacion de estantes.
MAMPOSTERIA EXISTENTE	ESTRUCTURA DE Hº Aº
PANEL OPACO - Hº 1.60	PANEL CRISTAL - Hº 1.60
PANEL MIXTO - Hº 1.60	PANEL OPACO - Hº 1.20
PANEL OPACO - Hº 1.20	PANEL OPACO - Hº 1.20

PLANO: LAY-OUT - PISO 9º

ESCALA: 1:50

FECHA: 21-02-2007

PROYECTISTA: FM

ARCHIVO: PAR_CPE_EQ_P09_03_V17.DWG

XREF: PAR_CPE_BA_P09_01_V01

NOTAS: APTO COLOCACION

NOTAS LAS MEDIDAS SE VERIFICARAN EN OBRA

El proyecto y el diseño indicados en este plano son propiedad intelectual de Contract Rent S.A. Esta prohibido su utilizacion total o parcial sin la expresa autorizacion escrita de la empresa.



CONTRACT ARGENTINA
 Tucuman 117 7º PISO (G1048AAQ)
 Buenos Aires - Argentina
 Tel / Fax : 54 (11) 4516-0722
 info@contract.com.ar
 www.contract.com.ar