


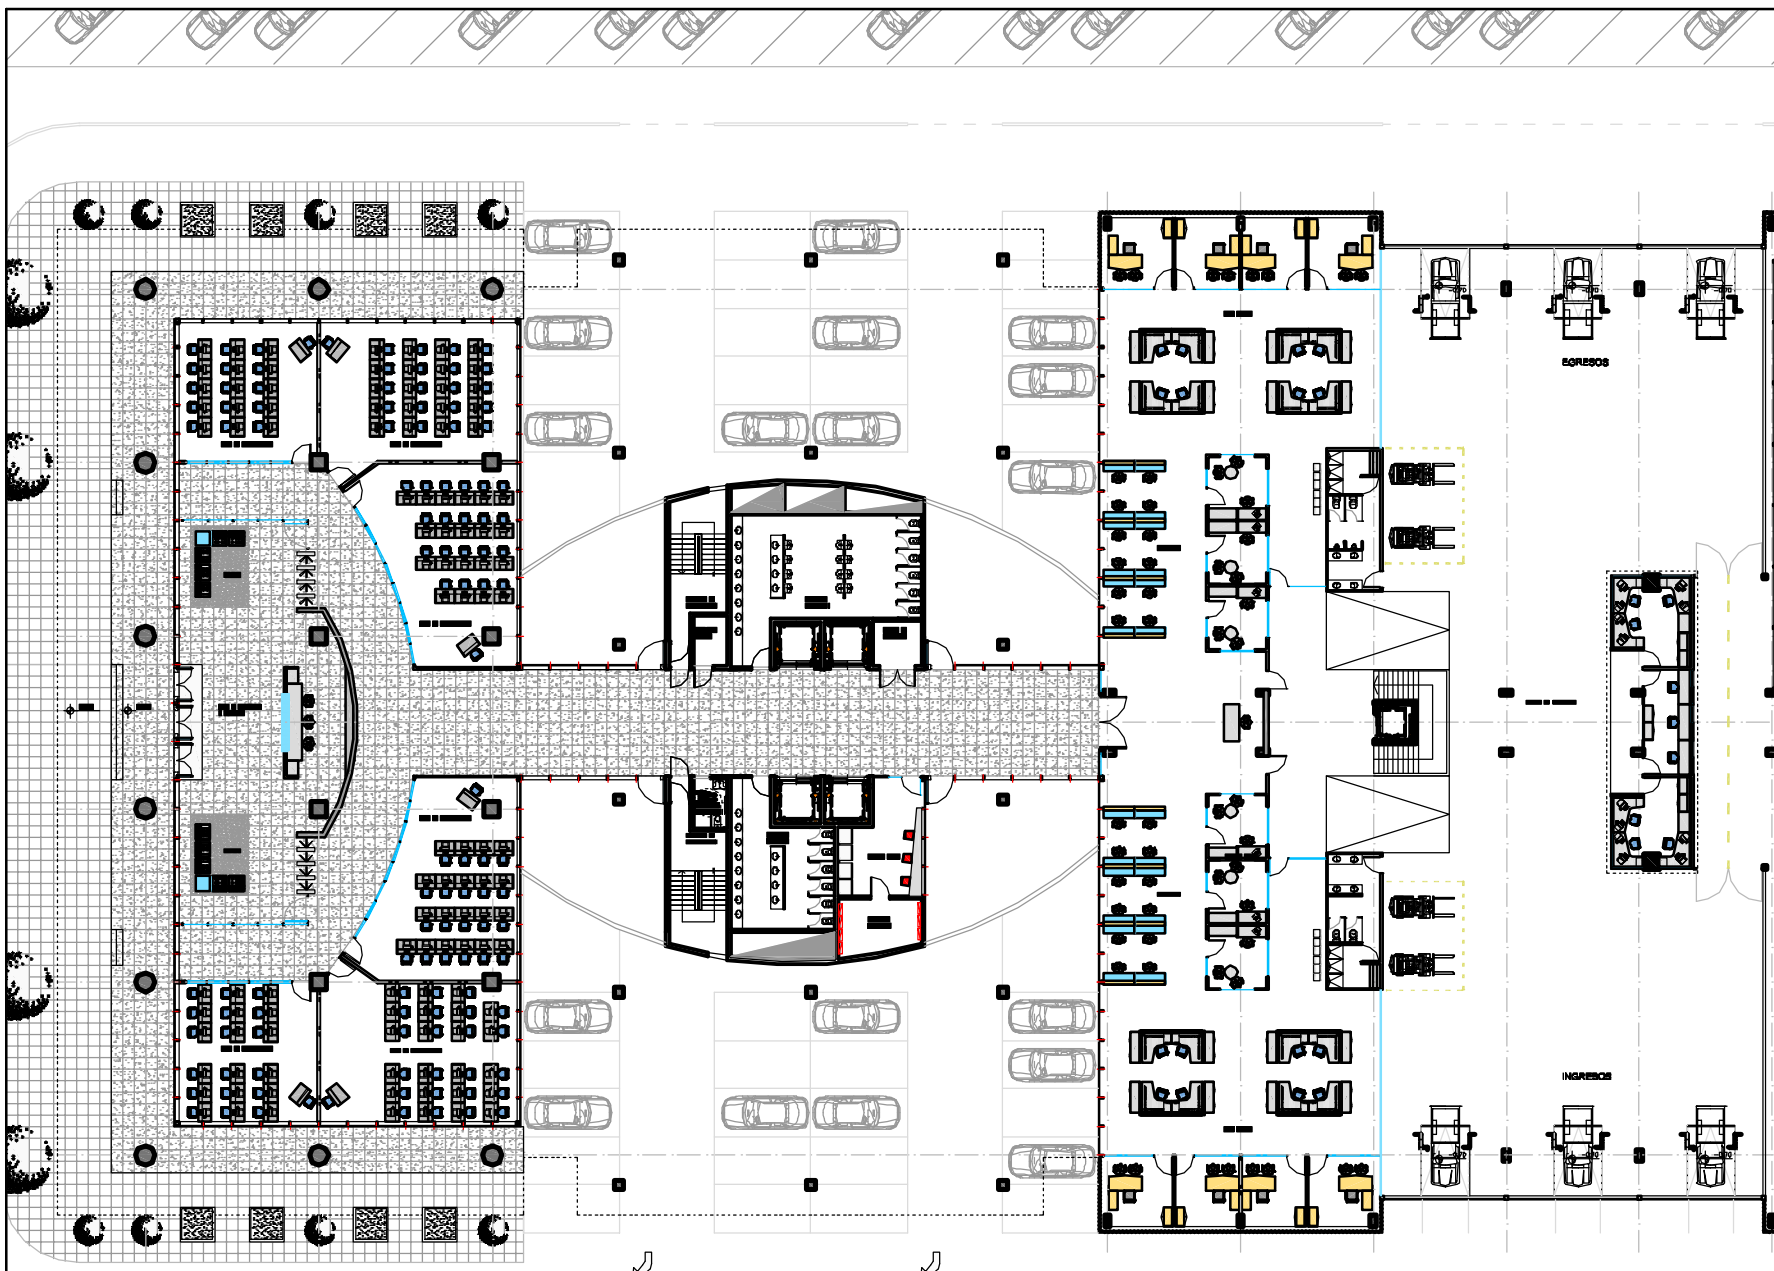

PLANO:	PLANTA BAJA
ESCALA:	1:200
FECHA:	03-08-2007
PROYECTISTA	VF-RO-FM-SC
ARCHIVO:	AFP_ZEP_ED_P00_V01.DWG
XREF:	BASE+OFFICE+DAR+EXTERIOR
NOTAS:	APTO COTIZACION
TODAS LAS MEDIDAS SE VERIFICARAN EN OBRA	

El proyecto y el diseño indicados en este plano son propiedad intelectual de Contract Rent S.A. Esta prohibido su utilizacion total o parcial sin la expresa autorizacion escrita de la empresa.

PLANTA BAJA

contract
CONTRACT ARGENTINA
Tucuman 117 7º Piso (C1049AAC)
Buenos Aires - Argentina
Tel / Fax : 84 (11) 4816-0722
info@contract.com.ar