


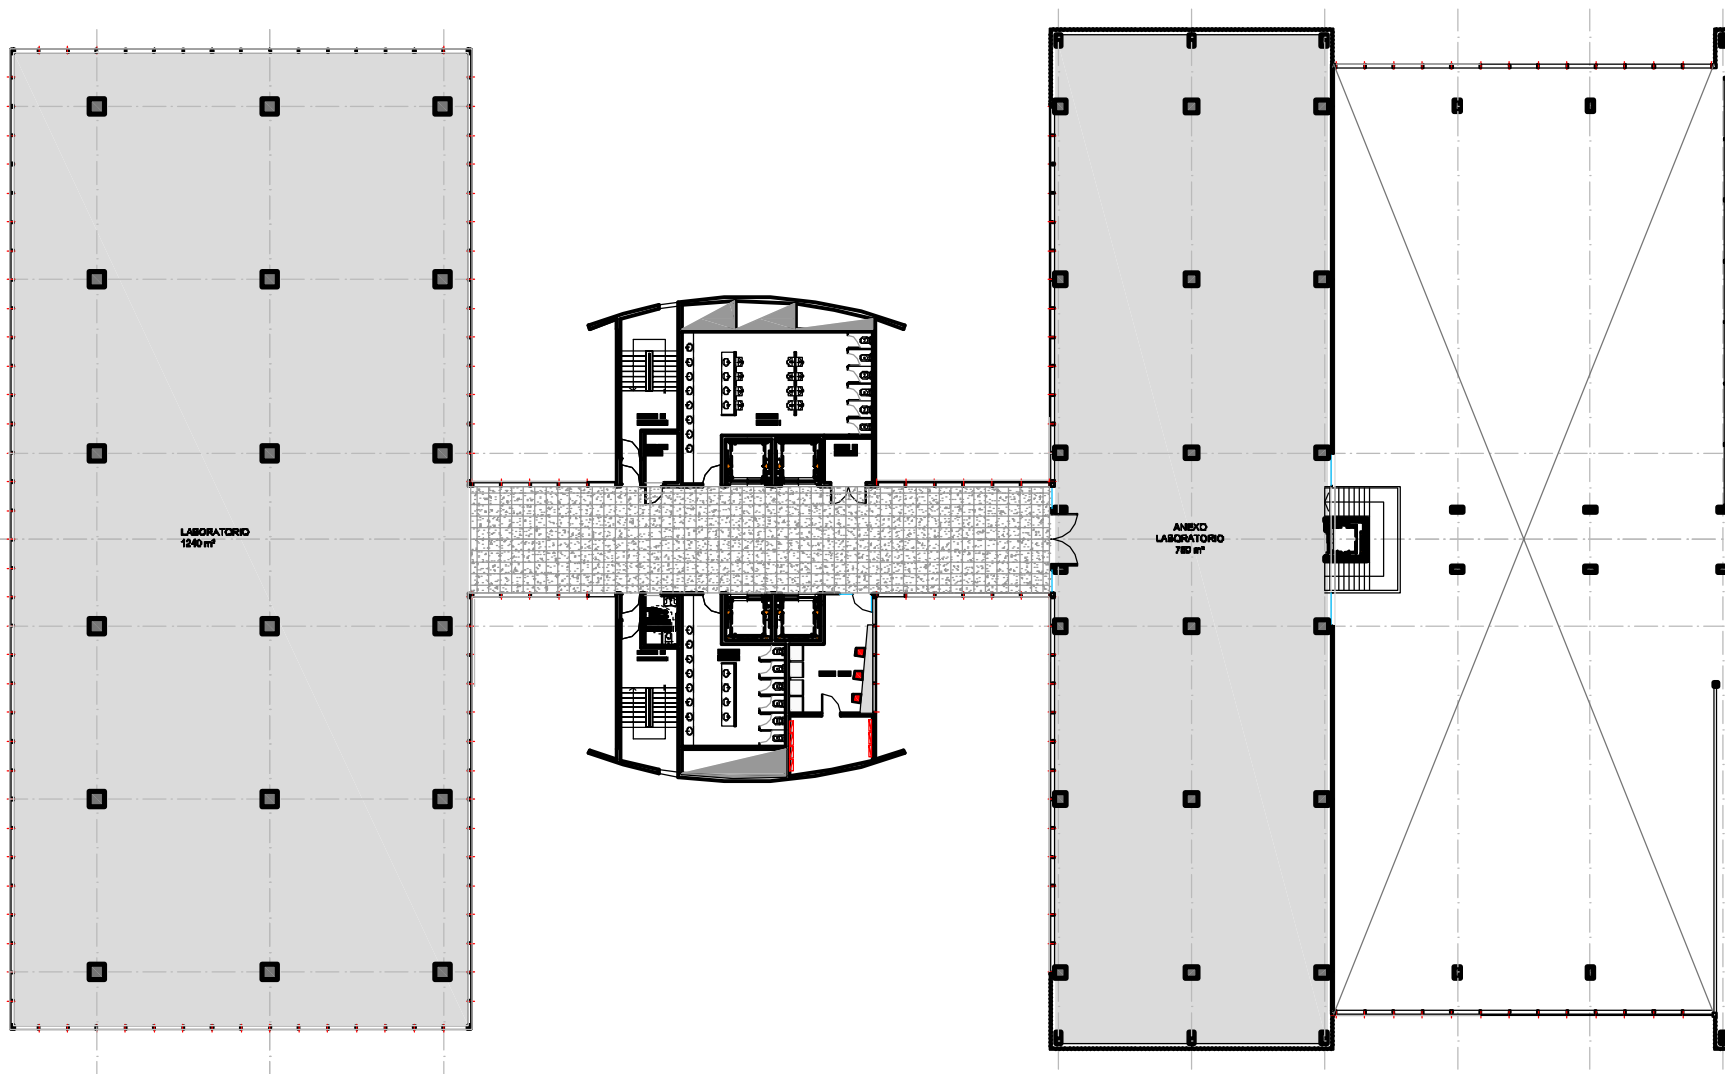

PLANTA 3º/4º PISO



UBICACION: ZEPITA 3102

PLANO: PLANTA PISOS 3º Y 4º
 ESCALA: 1:200
 FECHA: 03-08-2007
 PROYECTISTA VF-RC-FM-SC
 ARCHIVO: AFP_ZEP_ED_P00_V01.DWG
 XREF:

NOTAS: APTO COTIZACION
 TODAS LAS MEDIDAS SE VERIFICARAN EN OBRA

El proyecto y el diseño indicados en este plano son propiedad intelectual de Contract Rent S.A. Esta prohibido su utilizacion total o parcial sin la expresa autorizacion escrita de la empresa.

contract

CONTRACT ARGENTINA
 Tucuman 117 - 7º Piso (C1049AAC)
 Buenos Aires - Argentina
 Tel / Fax : 84 (11) 4816-0722
 info@contract.com.ar