



PLANTA BAJA

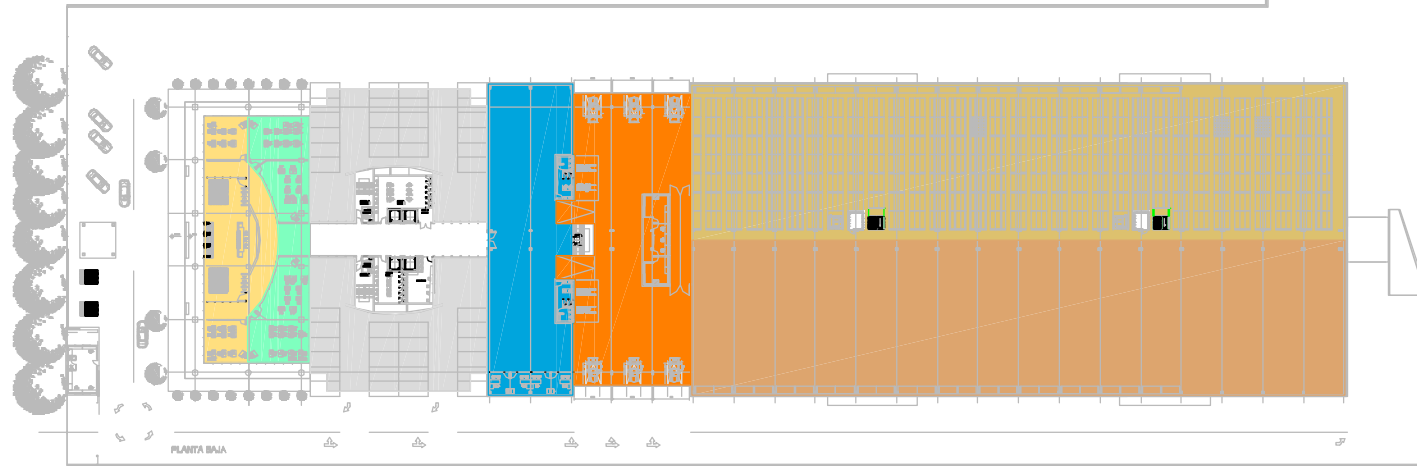

PLANTA BAJA

- ACCESO GRAL Y RECEPCION - 355m²
- CAPACITACION - 332m²
- ESTACIONAMIENTO - 1008m²
- BACK OFFICE/ CONSULTAS - 750m²
- PLAYA DE MANIOBRAS - 980m²
- DEPOSITO 1 - 2902m²
- DEPOSITO 2 - 2902m²

CORTE LONGITUDINAL

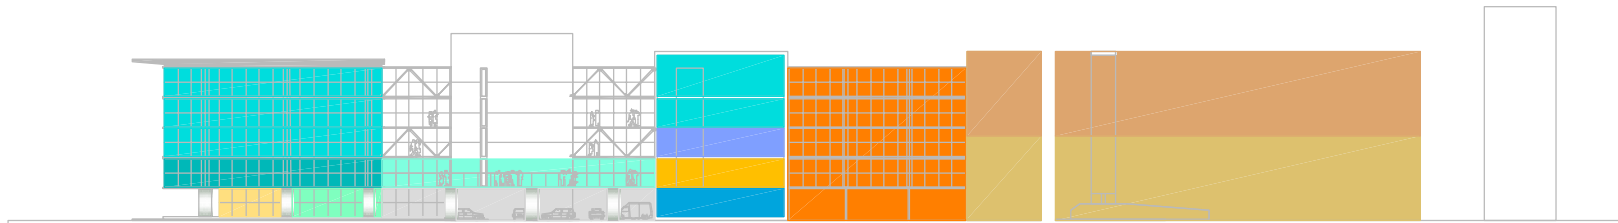

CORTE LONGITUDINAL

- ACCESO GRAL Y RECEPCION - 355m²
- CAPACITACION - 335m²
- ESTACIONAMIENTO - 1008m²
- BACK OFFICE/ CONSULTAS - 750m²
- PLAYA DE MANIOBRAS - 980m²
- DEPOSITO 1 - 2902m²
- DEPOSITO 2 - 2902m²
- SECTOR CALL CENTER - 1220m²
- PLAZA DESCUBIERTA - 988m²
- COMEDOR - 767m²
- LABORATORIO - 5134m²
- DIGITALIZACION Y DESTRUCCION - 737m²