

1. ANTECEDENTES OBRA

Cliente Kuehne + Nagel
 Obra Bodegas Abertis
 Superficie (M2) 241mts2

Inicio
 Término
 Plazo

11-03-2011
 21-04-2011
 40

Coordinadora Comercial
 Arquitecto Proyectista
 Director de Obra

Claudia Mora
 Mariano Moreno
 Eduardo Varela



2. DETALLE PENDIENTES

Origen registro	Fecha registro	Recinto	Detalle de Recinto	Partida o Especialidad	Descripción	Clasificación	Observación	VB D. Obra	Responsable	Fecha 2	Proveedor
2. Provisoria	21-04-11	Sala reun.			perfil de al. limpieza						
2. Provisoria	21-04-11	Sala reun.			palmeta picada	2					
2. Provisoria	21-04-11	Sala reun.			pintura guardapolvo						
2. Provisoria	21-04-11	Acceso			perfil de escalera						
2. Provisoria	21-04-11	Sala reun.			Alfombra corta en perfil c/ guardapolvo						
2. Provisoria	21-04-11	Open-plan	1		no hay detalles.						
2. Provisoria	21-04-11	Kitchenette			no hay detalles						
2. Provisoria	21-04-11	open-plan	2		no hay detalles.						
2. Provisoria	21-04-11	"	3								
2. Provisoria	21-04-11	Baños	1		no hay obser.						
2. Provisoria	21-04-11	Baños	2		cubrejuntas azules.						
2. Provisoria	21-04-11	Bodega			falta terminar.						
2. Provisoria	21-04-11	Of. 2			film en cristales. - aseo en cristales - sello ventana						
2. Provisoria	21-04-11	Open-plan 4			sello						
2. Provisoria	21-04-11	oficina 1			film en cristales. aseo en cristales						
2. Provisoria	21-04-11	open-plan 6			Wbrejunta en puerta a otra bodega.						
2. Provisoria	21-04-11				Sello en espacio puerta a otra bodega						
2. Provisoria	21-04-11				Cortinas (todas)						
2. Provisoria	21-04-11										

Coordinadora Comercial

Director de Obras

Cliente

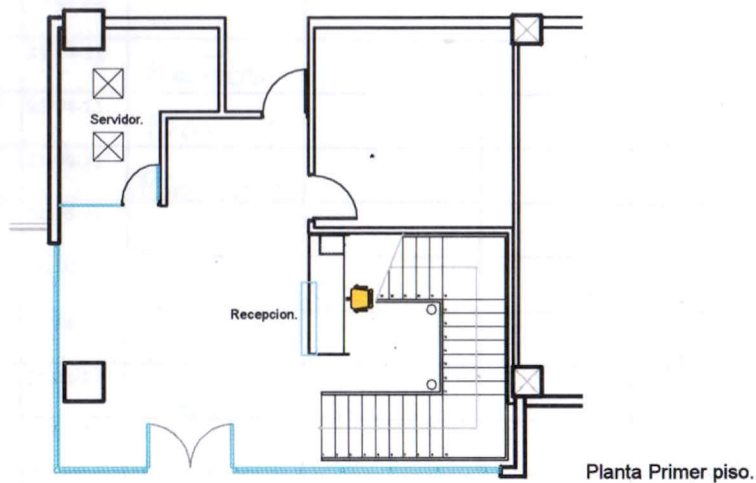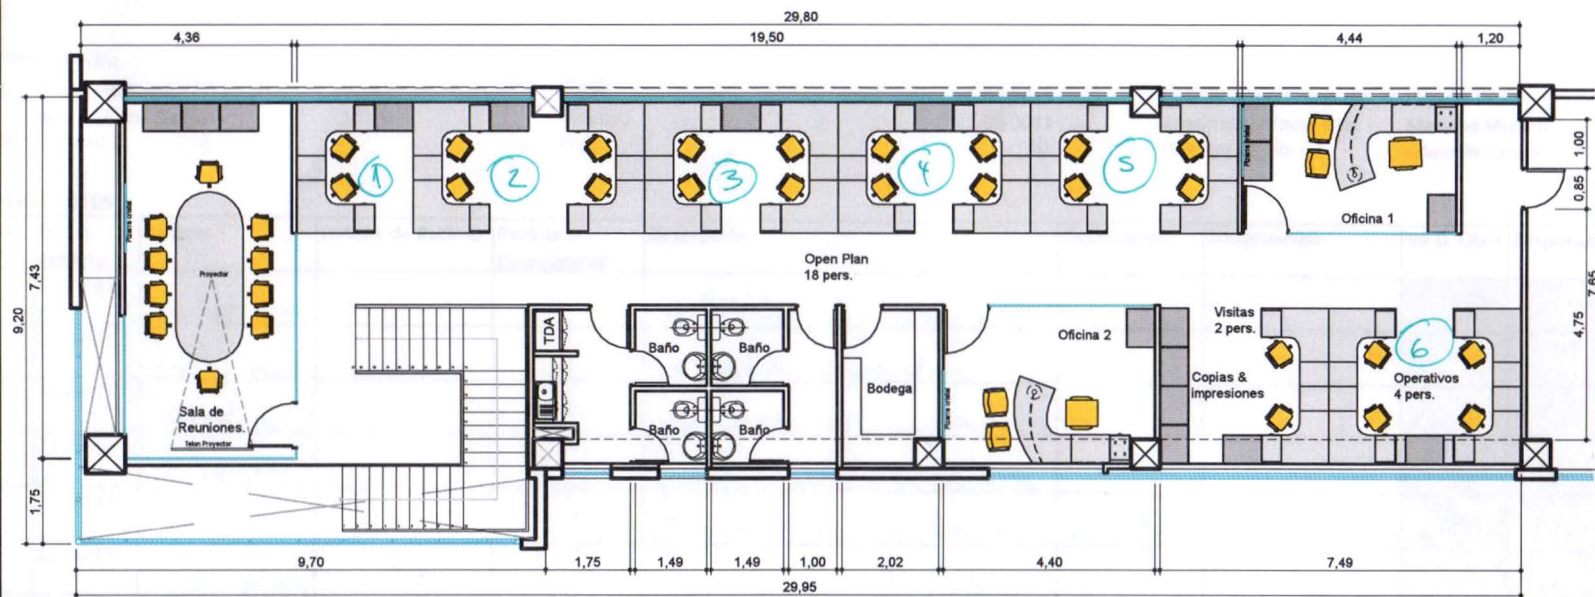

UBICACION: BODEGAS ABIERTAS

REFERENCIAS DEL PLANO

Indica escritorios y recepcion existentes

Indica gabinetes bajos de 80 cm existentes

Indica sillas existentes.

PLANO: PLANO LAYOUT

ESCALA: BODEGAS

FECHA: 21-03-2011

PROYECTISTA: BLORENO

ARCHIVO: K118-ABERTAS-P2-LAY-V04

REF:

NOTAS: TODAS LAS MEDIDAS DEBEN SER RECONSIDERADAS EN OBRA

El proyecto y el diseño indicados en este plan son propiedad intelectual de Contract Chile. Esta prohibido su utilización total o parcial sin la expresa autorización escrita de la empresa.

contract

CONTRACT CHILE
Darío Urzúa 1955.
Providencia, Santiago, Chile
Tel.: +56 2 2045 44 71 Fax: +56 2 2049 1533
www.contract.cl