

ACTA DE RECEPCION PROVISORIA

COMITENTE	GRACO
OBRA	OFICINA 1504
UBICACIÓN	WTC FZ
CONTRATISTA	CONTRACT URUGUAY (ARTVIX S.A.)
FECHA	2014/07/10

En Montevideo, a los 10 días del mes de Julio de 2014, se reúnen el Sr. Gaylord Harberts, en representación de **GRACO**, y la Arq. Xenia Lussich, en representación de **CONTRACT URUGUAY (ARTVIX SA)**, en su carácter de Responsable Técnico, con el objeto de efectuar la **Recepción** de los trabajos y provisiones contratados entre las partes, más los eventuales adicionales solicitados por el cliente a través de la Dirección de Obra.

Por intermedio de la presente, el Comitente recibe los trabajos de referencia, dejando constancia de que se han finalizado todas las tareas encomendadas, y que las oficinas se encuentran operativas.

Se adjunta un listado terminaciones pendientes al día de la fecha, y se firman dos ejemplares de un mismo tenor, a efectos del presente Acta.



GAYLORD HARBERTS
POR GRACO

10/7/2014



XENIA LUSSICH
POR CONTRACT (ARTVIX S.A)

OBSERVACIONES:

- ① - Cambiar cerámicos en baños
- ② - Revisar cisterna baño mujeres
- ③ - Reemplazar puerta
- ④ - Reparar puerta baño
- ⑤ - Sellado zócalos aluminio
- ⑥ - Revisar y clavar ples contramarcos
- ⑦ - Sustituir zócalo.
- ⑧ - Sellado de perfil de aluminio con terminación revestimiento.
- ⑨ - Poner zócalos de granito en mesado
- ⑩ - Poner vinilos en baño
- ⑪ - Revisión de pastinas y limpieza
- ⑫ - Sellado contramarcos
- ⑬ - Sello de silicona
- ⑭ - Retocar pintura en cajón contenedor
- ⑮ - Detalle entre tasleros
- ⑯ - Sellado y pintura


GENERALES

- colocar topes de puertas
- Revisión de lunas en paredes y cielorraso
- Limpieza pilar
- Entregar sillas definitivas de open office y privado
- Limpieza zócalos y alfombra
- Detalles antepecho

- (17) Emprolijar cierre puerta coffee
- (18) Emprolijar
- (19) Retoque en cielorraso
- (20) Pegar alfombra
- (21) Sellado entre marco y pared
- (22) Emprolijar encuentros madera y pared
- (23) Cambiar tapa mueble
- (24) Nivelar mueble de guardado
- (25) Evaluar ajustar largo canaline
- (26) Poner embellecedor
- (27) Reparar laqueado antepecho
- (28) Reemplazar modular
- (29) Emprolijar encuentros tasique - perfil esquina
- (30) Emprolijar silicona
- (31) Limpiar pata mueble
- (32) Sellado de perfiles en esquina
- (33) Emprolijar encuentros yeso con marco
- (34) Cambiar vidrio
- (35) Reemplazar modular alfombra en open office
- (36) Reparar cantonera pilar
- (37) Colocar luminaria
- (38) Nivelar archivadores
- (39) Emprolijar unión entre marco y pared
- (40) Limpiar zócalo manchado azul
- (41) Puesta en marcha control de acceso



ENTREGA ~~REVISADA~~ DEFINITIVA
25 DE JULIO

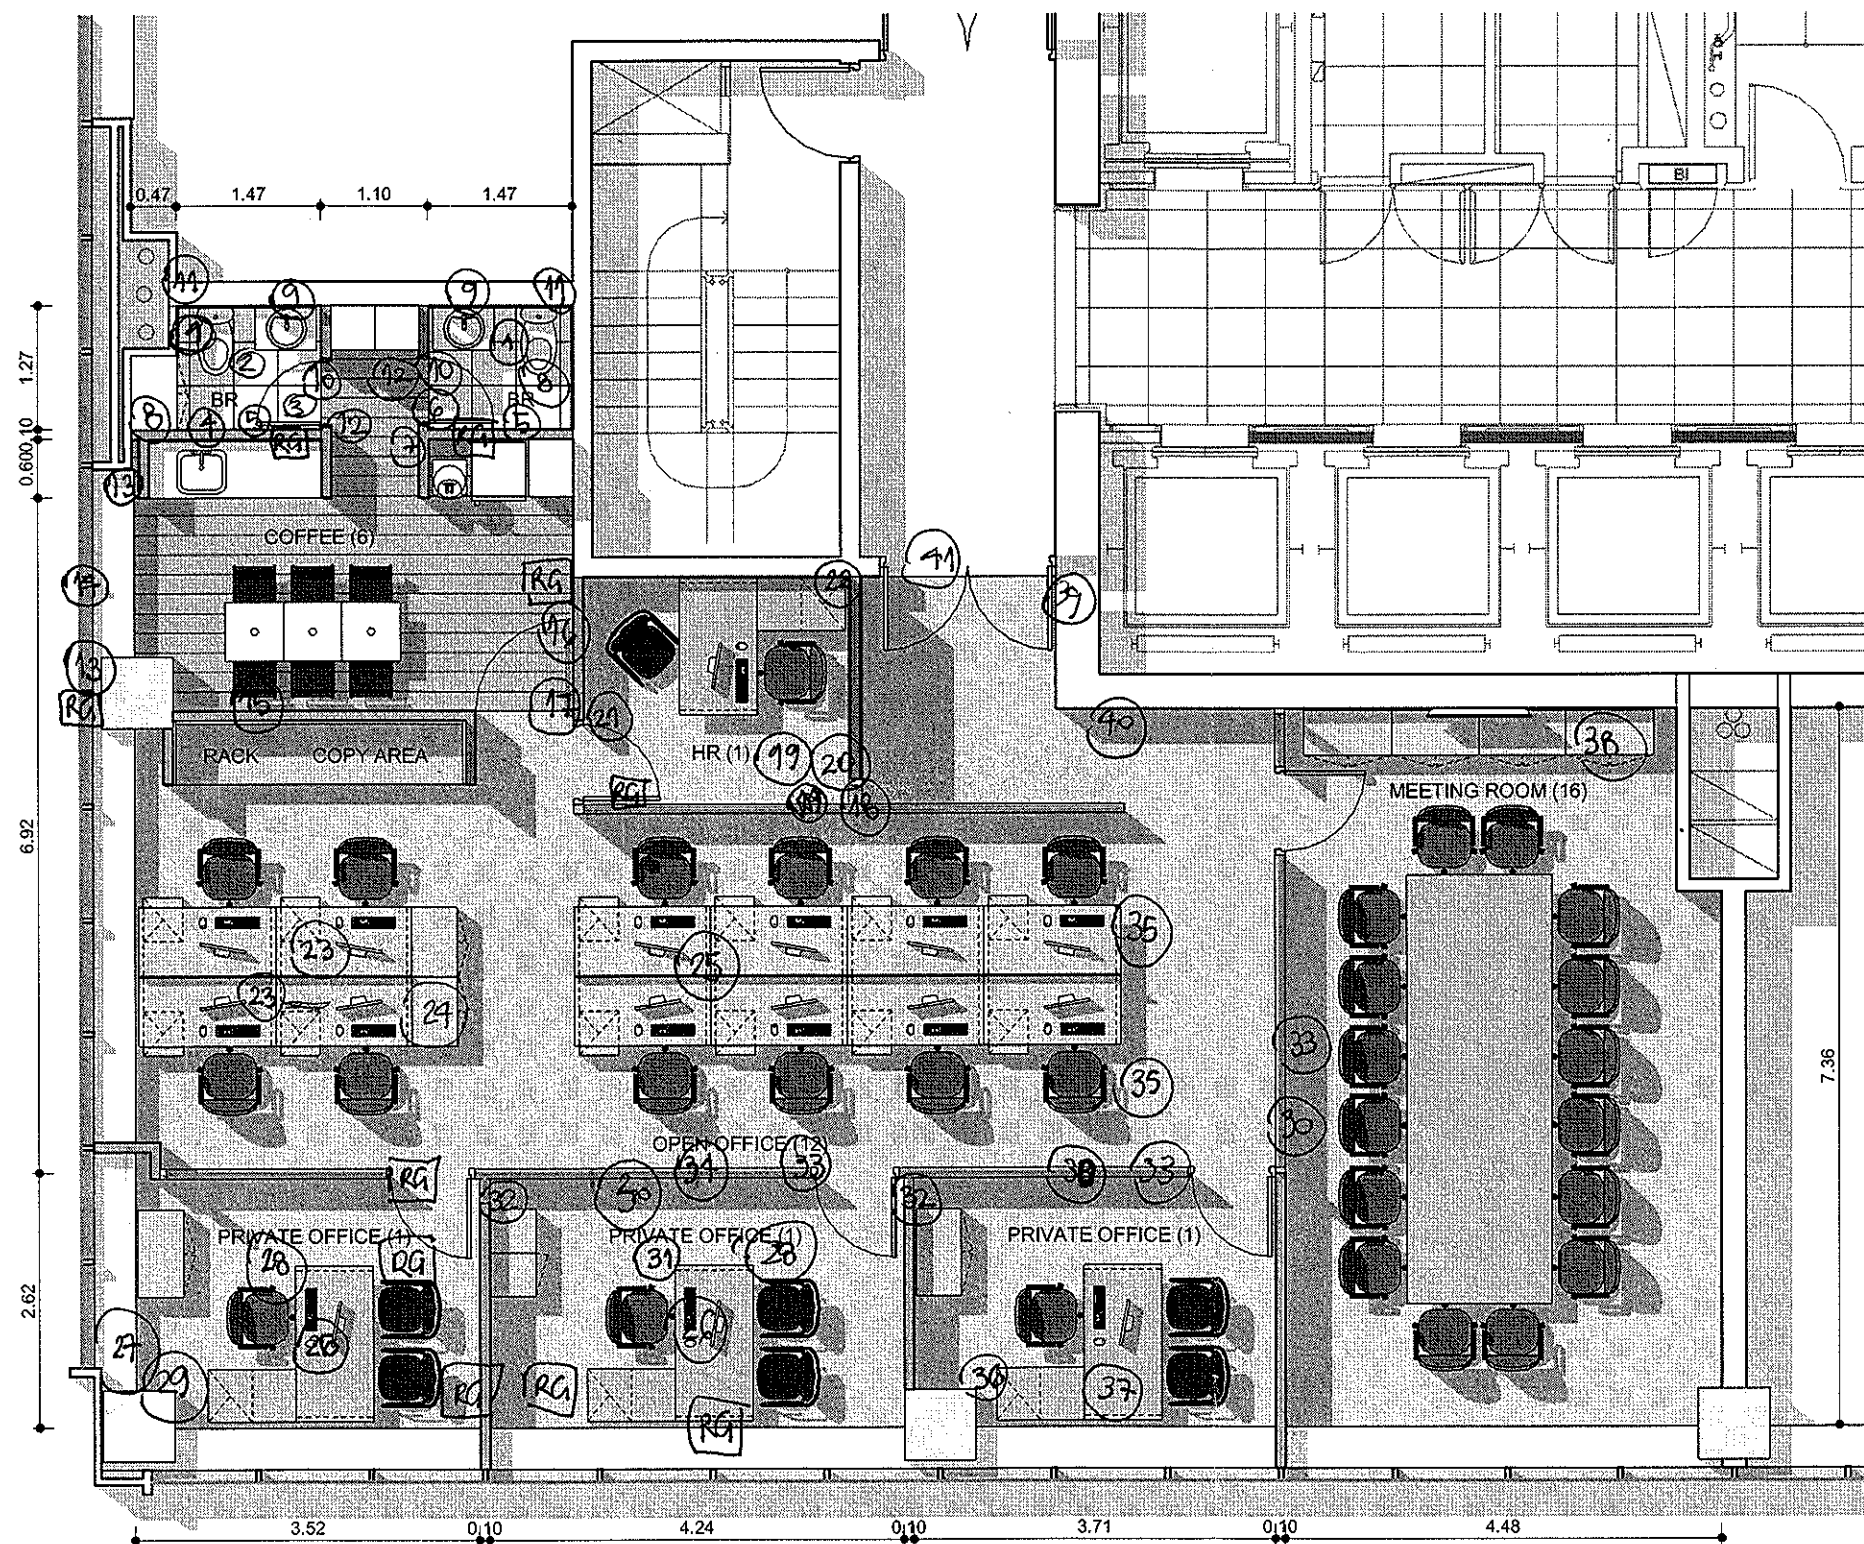

[Handwritten signature]
[Handwritten signature]
 10/7/2014

The furniture and equipment indicated on the plan is illustrative

GRACO

WTC FZ 1504 - OBRA 1402

EQ
1.2

SITE PLAN Layout
 SCALE 1/75
 DATE 01/04/2014
 REVISION 2
 DESIGNER GC
 APPROVED BY GC

All measures must be checked in site.

The project and design indicated on this blueprint are intellectual property of Awarthou S.A. Its total or partial use is forbidden without written authorization from the firm.

contract | Una empresa socia del grupo PLANET
 Espacios de Trabajo

L. A. de Herrera 1248 | 811
 World Trade Center
 Montevideo, Uruguay
 Tel/Fax: 598 2622 8291
 www.contract.com.uy