

Redactada por: Gabriela Carvallo

1402-MIN-140428.doc

FECHA 28/04/14

LUGAR Contract

CLIENTE Graco

OBRA WTC Free Zone 15th floor

Empresa

Graco
Contract
Contract

Email





gharberts@graco.com
gcarpena@contract.com.uy
gcarvallo@contract.com.uy

Integrantes

Gaylord R. Harberts
Gabriel Carpena
Gabriela Carvallo

The following topics were discussed at the meetings held on April, 28th:

- | | |
|---------------------------------|---|
| 1) Bathroom layout.- | Bathroom square tiles (33x33cm) dark grey for floor and walls, approved
Wall opposite to lavatory will be painted in light grey. |
| 2) Vynil for glass partitions.- | Approved. |
| 3) Next step.- | Bernard will approve paint colors. |

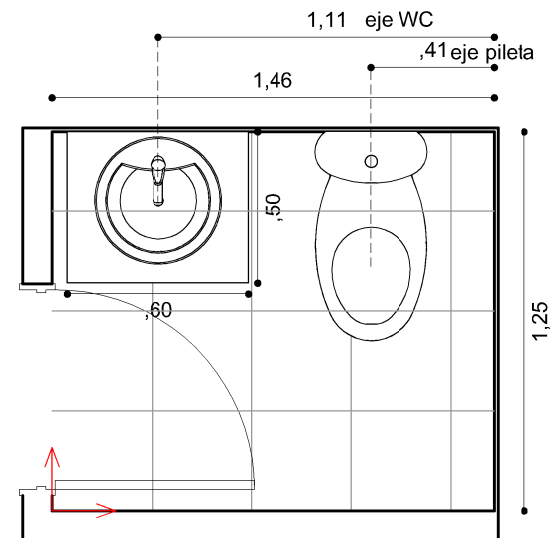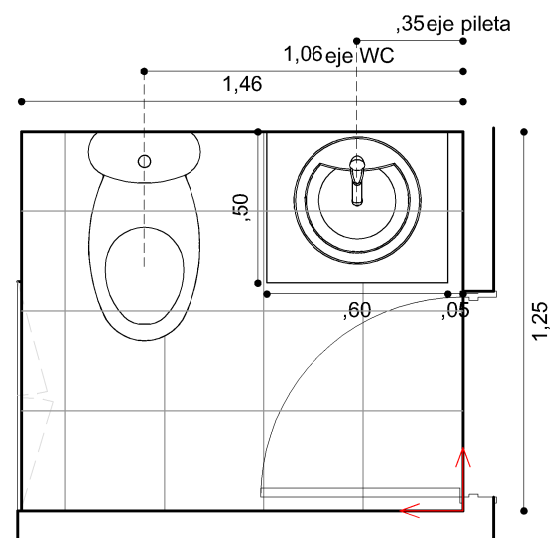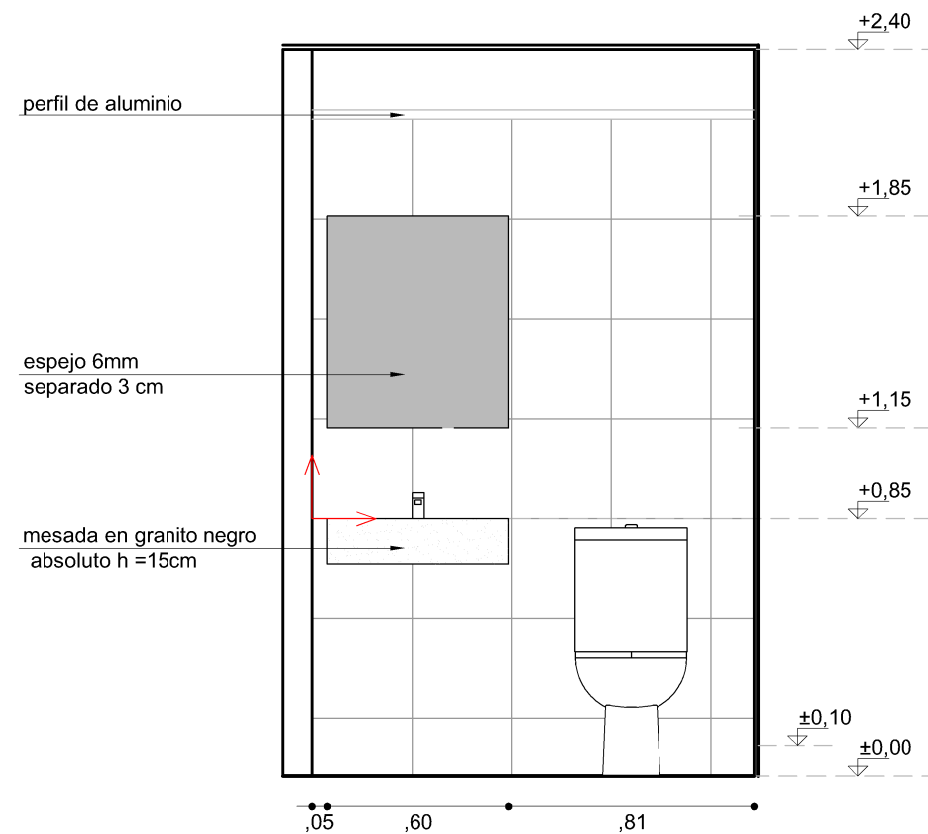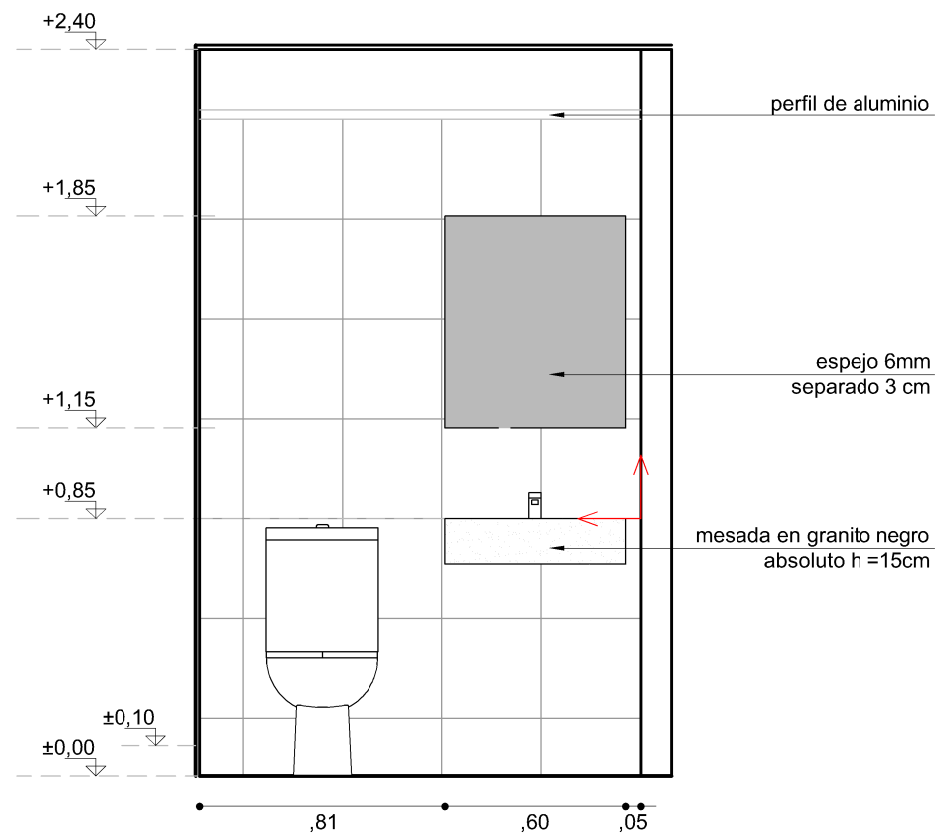


UBICACION:	WTCFZ 1504
PLANO:	SS.HH
ESCALA:	1:25
FECHA:	28 ABRIL 2014
PROYECTISTA:	MR
ARCHIVO:	1402-PE-SSHH-01.dwg
NOTAS:	

contract


CONTRACT URUGUAY

World Trade Center Montevideo
Luis Alberto de Herrera 1248 of. 811
Tel: +598 2622 8291
info@contract.com.uy
www.contract.com.uy


El proyecto y el diseño indicados en este plano son propiedad intelectual de Artvix S.A.
Está prohibido su utilización total o parcial sin la expresa autorización escrita de la empresa.

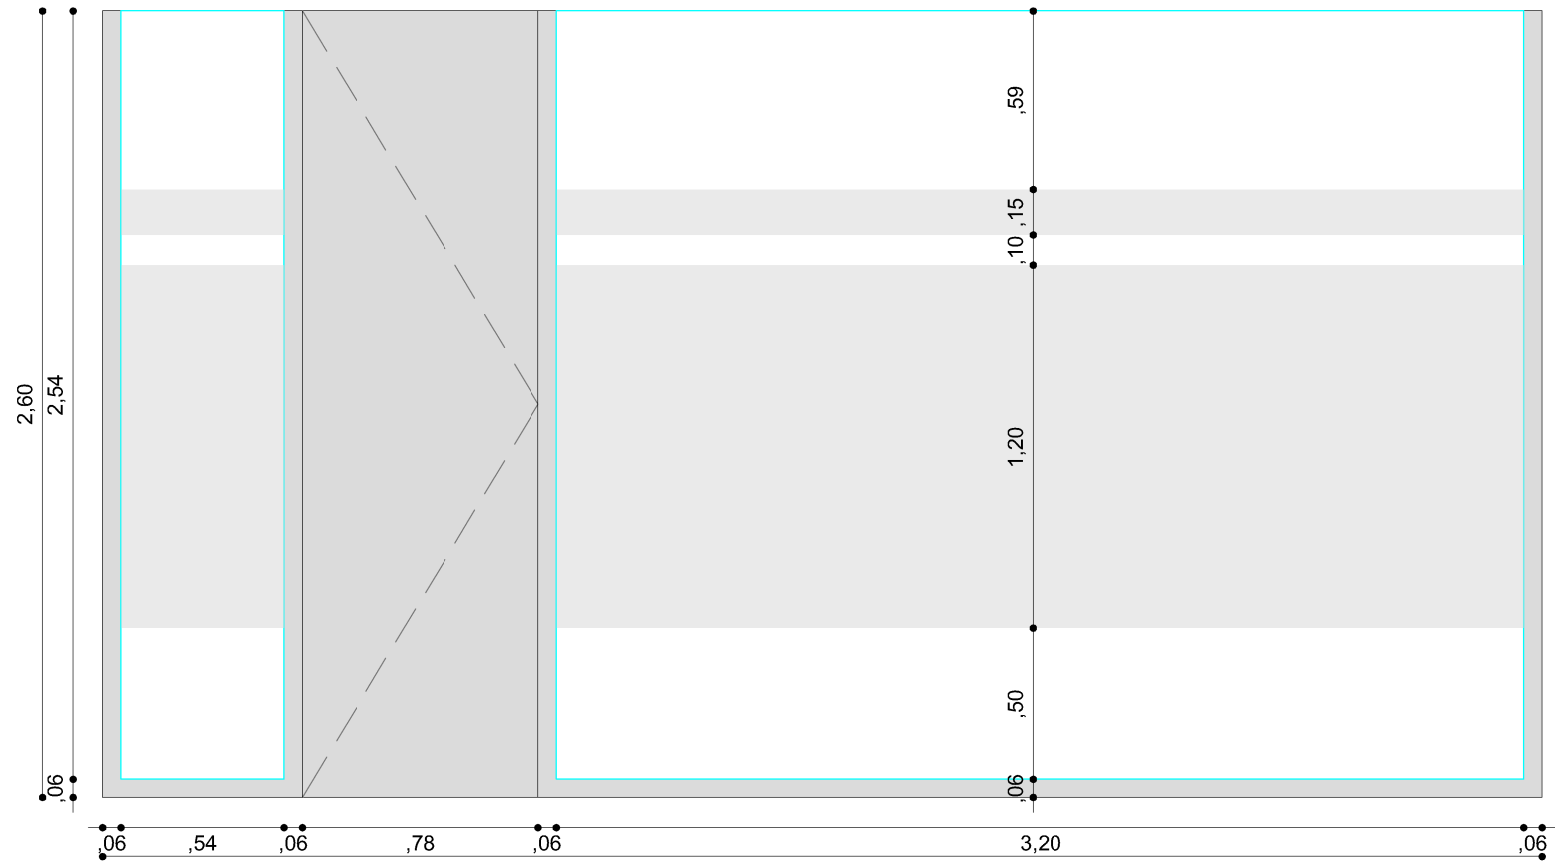

G01
Vinilo de diseño sobre vidrio transparente

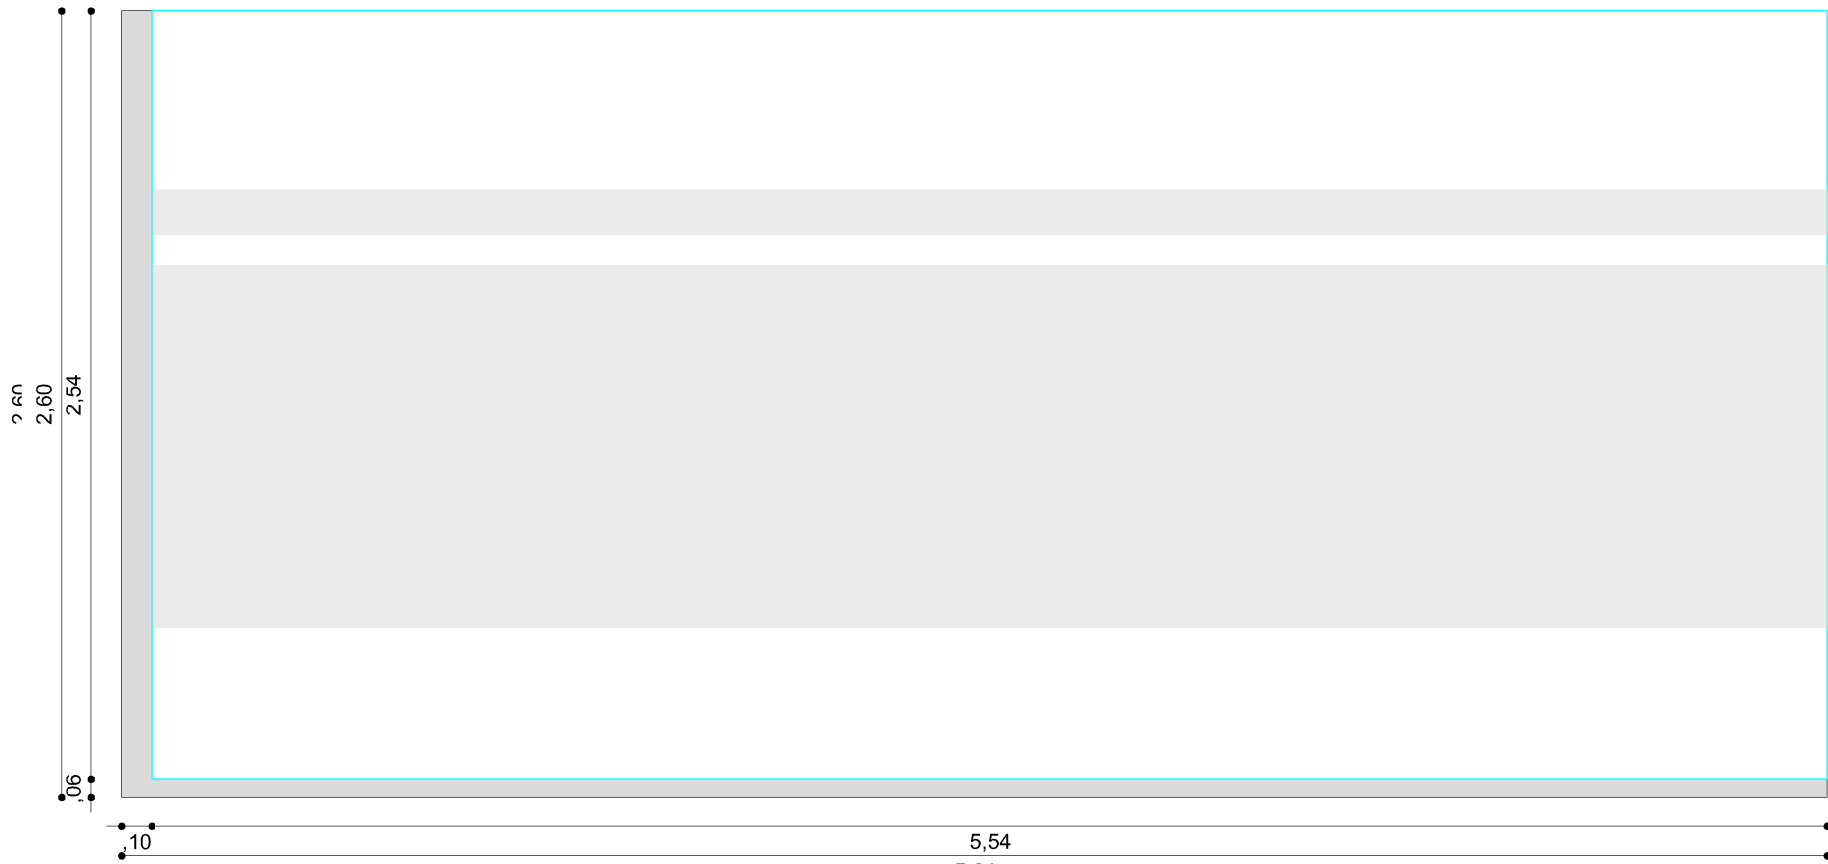

G03
Vinilo de diseño sobre vidrio transparente

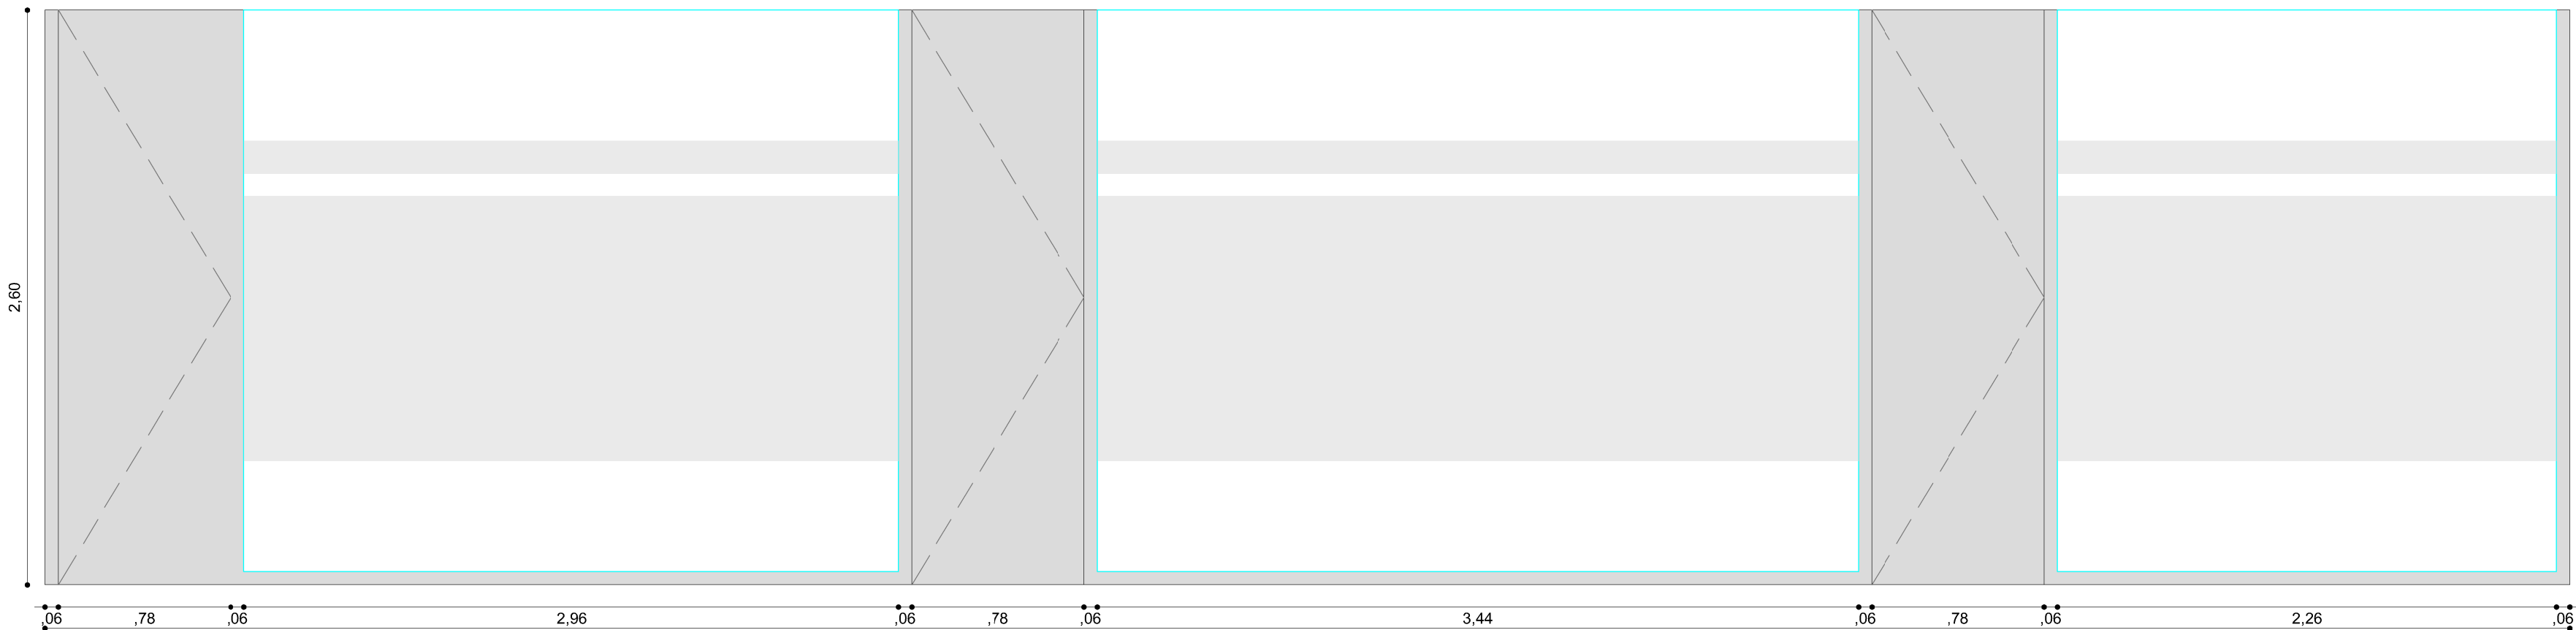

G02
Vinilo de diseño sobre vidrio transparente

UBICACION:	WTCFZ 1504
PLANO:	DISEÑO GRAFICO
ESCALA:	1:25
FECHA:	22 ABRIL 2014
PROYECTISTA:	MR
ARCHIVO:	1402-PE-DG-01.dwg
NOTAS:	



CONTRACT URUGUAY
World Trade Center Montevideo
Luis Alberto de Herrera 1248 of. 811
Tel: +598 2622 8291
info@contract.com.uy
www.ccontract.com.uy

El proyecto y el diseño indicados en este plano son propiedad intelectual de Artvix S.A.
Está prohibido su utilización total o parcial sin la expresa autorización escrita de la empresa.