

FECHA 17/03/15

LUGAR CONTRACT

CLIENTE FOX

OBRA WTC IV. PISO 6

INTEGRANTES

EMPRESA

EMAIL

Leana Lentini	Fox	Leana.Lentini@fox.com
Micaela Riccetto	Contract	mriccetto@contract.com.uy
Siván Weisz	Contract	sweisz@contract.com.uy


TEMAS DEFINIDOS

TEMA	DEFINIDO
1 - Vinilos	En los privados se colocará una faja de vinilo esmerilado, haciendo coincidir su ancho con el espacio abierto del mueble del copy area y barral de puertas de cristal. Dicho vinilo será calado por algunas figuras provenientes del branding book de FOX. No se utilizará color. En la superficie vidriada que se comparte entre la recepción y open office, se realizará lo inverso al punto anterior. Las figuras en sí, serán relizadas en vinilo esmerilado. El cristal de la O de FOX en el coffee, tendrá vinilo esmerilado en toda su superficie.
2 - Mobiliario	Agregar un módulo de mueble de guardado en el privado de gerencia general. Dicho módulo se agrega para dar continuidad al resto de los muebles de guardado con el escritorio. Colocar un estante en el módulo central del Me3. Colocar las cajoneras en los bordes de las islas.
3 - TV	Cambiar ubicación de TV. Ambas TVs del privado de gerencia general se colocarán en el tabique que se comparte con la otra oficina privada.
4 - Extintores	El extintor de polvo químico se colgará del pilar que se indica en el plano adjunto. FOX solicita cambiar el extintor de CO2 para sala de datos, por un extintor HALOTRON.
5 - Transiciones	Colocar varilla de aluminio entre transición de pavimentos (piso vinílico del coffee y alfombra de open office).
6 - Color especial	Oscurecer el tono de naranja. Se optó por el color NARANJA CHINO, de la carta de colores de INCA.
7 - Recepción	Pintar de color naranja las superficies sobresalientes blancas del cielorraso de recepción.

Esta minuta refleja el entendimiento y conclusiones alcanzadas por los asistentes durante la junta arriba citada. Se solicita que cualquier comentario que difiera de lo expresado se comunique por escrito dentro de las 48 hs. de recibida la presente, caso contrario se dará por confirmado lo aquí expuesto. Se envían copias a todos los presentes en la reunión.

MOBILIARIO ESPECIAL	
(Me1)	Mueble despaedor / guardado metanico blanco
(Me3)	Mueble cojyeres - metanico blanco
(Me4)	Mueble Coffee - Metanico blanco
(Me5)	Mueble Coffee - barra en metanico blanco
(Me6)	Revestimiento en pared de acceso en finger joint con calado para logo corpora
(Me7)	Mueble Recepcion
(Me8)	Tabique coffee

REFERENCIAS TABIQUERIA	
—	MURO o TABIQUE EXISTENTE
—	TABIQUE A CONSTRUIR
T1	SIMPLE PLACA BLANCA (estándar) con estación - h: hasta losa
T2	DOBLE PLACA BLANCA (estándar) con estación - h: hasta losa
T3	SIMPLE PLACA VERDE (hidrófuga) con estación - h: hasta losa
T4	SIMPLE PLACA ROJA (hidrófuga) con estación - h: hasta losa
T5	DOBLE PLACA ROJA (hidrófuga) con estación - h: hasta losa
T6	SIMPLE PLACA BLANCA / VERDE con estación - h: hasta losa
T7	SIMPLE PLACA BLANCA / ROJA con estación - h: hasta losa
T8	MEDIO FORRO PLACA BLANCA con estación - e: 5.25cm - h: hasta losa
T9	MEDIO FORRO PLACA BLANCA con estación - e: 5cm - h: hasta losa
T10	MEDIO FORRO PLACA VERDE (hidrófuga) con estación - e: 5.25cm - h: hasta losa
T11	MEDIO FORRO PLACA VERDE (hidrófuga) con estación - e: 5cm - h: hasta losa
T12	MEDIO FORRO PLACA ROJA (hidrófuga) con estación - e: 5.25cm - h: hasta losa
T13	MEDIO FORRO PLACA ROJA (hidrófuga) con estación - e: 5cm - h: hasta losa
T14	PLACA BLANCA PEGADA (revestimiento)
T15	PLACA VERDE PEGADA (revestimiento)
T16	PLACA ROJA PEGADA (revestimiento)
(R)	REFUERZOS EN DURLACK según plano detalle correspondiente
(V1)	PANEL VIDRIADO laminado o templado e: 10mm - h: hasta cielorraso
—	Pintura color especial
—	Pintura color especial
—	Pintura color especial
(P1)	Puerta Blindada bidireccional con caja de hierro y cerradura. Incluye limbo de acero inox. de 50 cm.
(P2)	Puerta cortafuego, en 2 chapas de acero y paneles de roca en su interior, marco de 3 lados en 2 de acero de alta resistencia de 1.2 mm., con junta intumescente, fondo anidando espesa y terminación platinizada al horno color blanco, brazo Hefley, cerradura normalizada DIN con autocerrante mediante muelle.
(P3)	Puertas de basidor ancladas en MDF. Sirven con marcos de madera dura para pintar, atomizadas o refuerzo de madera. Incluye cerraduras, picaportes y bisagras, medidas: 0.90 x 2.10m.

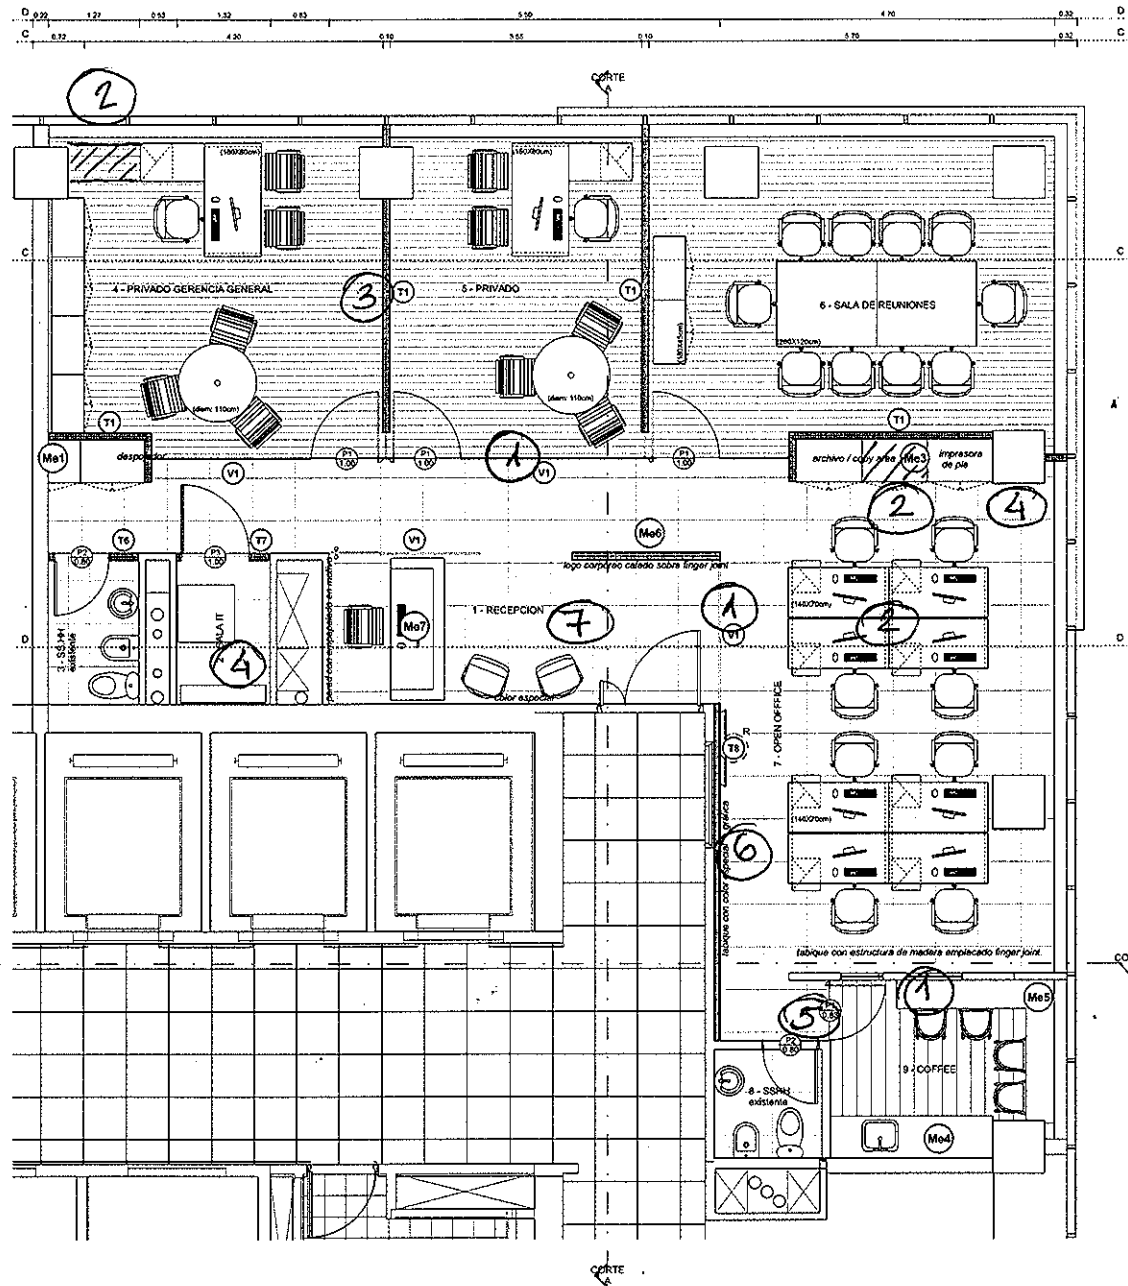

REFERENCIAS TERMINACIONES	
LOCAL 1	
PISO	Alfombra modular sobre piso técnico
PARED	Enduido y pintura - empapelado
ZÓCALO	Poluretano h=7cm
CIELORRASO	Yeso enduido y pintado con empapelado
LOCAL 2	
PISO	Piso HPL
PARED	Enduido y pintura
ZÓCALO	Poluretano h=7cm
CIELORRASO	Modular
LOCAL 4-5-6-7	
PISO	Alfombra modular sobre piso técnico
PARED	Enduido y pintura
ZÓCALO	Poluretano h=7cm
CIELORRASO	Modular
LOCAL 9	
PISO	piso vinílico sobre piso técnico
PARED	Enduido y pintura
ZÓCALO	Poluretano h=7cm
CIELORRASO	Yeso enduido y pintado

WTC4 OF.601-602

OB
2.0

PLANO ARQUITECTURA
ESCALA 1:50
FECHA 27/01/2014
REVISIÓN 1
PROYECTISTA MR
APROBADO POR -

Todas las medidas se verificarán en obra.

El proyecto y el diseño indicados en este plano son propiedad intelectual de Arhiv S.A. Esta prohibida su utilización total o parcial sin la expresa autorización escrita de la empresa.

contract
workplaces

L.A. de Herrera 1248
Of. 811 - World Trade Center
Montevideo - Uruguay
Tel. +598 2622-8291
info@contract.com.uy
www.contractworkplaces.com