

FECHA 08/09/15

LUGAR GP CELLULOSE

CLIENTE GP CELLULOSE

OBRA NUEVAS OFICINAS – WTC FZ, unidad 1602

INTEGRANTES	EMPRESA	EMAIL
Diego Battro Marcela Gonzalez Adriana Miranda	GP CELLULOSE	diego.battro@gapac.com marcela.gonzalez@gapac.com adriana.miranda@gapac.com
Gabriela Carvallo Siván Weisz	CONTRACT	gcarvallo@contract.com.uy sweisz@contract.com.uy


1- TEMAS DEFINIDOS – Modificaciones al layout

TEMA	DEFINIDO
Accounting	Sacar vidrio de accounting. El privado de Senior Accountant se mantiene igual.
Sala IT	No es necesario que sea tan grande. Se corre la ubicación del copy area.
Coffee	Estudiar las medidas de la cocina para que sea más cómodo. Ubicar la bacha hacia un costado. Reubicar el dispensador de agua, para así ganar espacio de mesada en cocina. Estudiar el sector de mesas. Se ubicará la barra hacia la fachada vidriada. Luego en el espacio sobrante se agregarán mesas (espacio para 12 personas).
Open office	No es necesario el sillón que divide las islas. Asegurar una circulación cómoda.

Esta minuta refleja el entendimiento y conclusiones alcanzadas por los asistentes durante la junta arriba citada. Se solicita que cualquier comentario que difiera de lo expresado se comunique por escrito dentro de las 48 hs. de recibida la presente, caso contrario se dará por confirmado lo aquí expuesto. Se envían copias a todos los presentes en la reunión.


TEMA	DEFINIDO
Privados	Los tres privados deben ser iguales. Cada uno deberá contener 3 módulos del muro cortina. Quitar textos del layout. Cada privado llevará la leyenda "PRIVATE OFFICE"
Salas de reunión	La segunda sala de reuniones podría ser más chica, y así dar lugar a la reubicación del phone booth/lactario.
Coffee Point	Estudiar su reubicación de manera adyacente al phone booth/lactario. Dicho espacio contendrá un dispensador de agua grande y frigobar del lactario.

Esta minuta refleja el entendimiento y conclusiones alcanzadas por los asistentes durante la junta arriba citada. Se solicita que cualquier comentario que difiera de lo expresado se comunique por escrito dentro de las 48 hs. de recibida la presente, caso contrario se dará por confirmado lo aquí expuesto. Se envían copias a todos los presentes en la reunión.

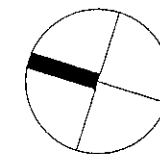

PROGRAMA

Puestos operativos	11
Puestos gerenciales (Privados)	04
TOTAL	15
Sala de reuniones - 08 pax	01
Sala de reuniones - 08 pax	01
Copy area	01
Despojador	02
Sala IT	01
Coffee- 14 pax	01
Phone booth Lactario	01
SSH	03
MEJAS CUADRADAS privada oficina	262 m²
Puestos de trabajo	15
Área privada / Puestos de trabajo	17.5 m²

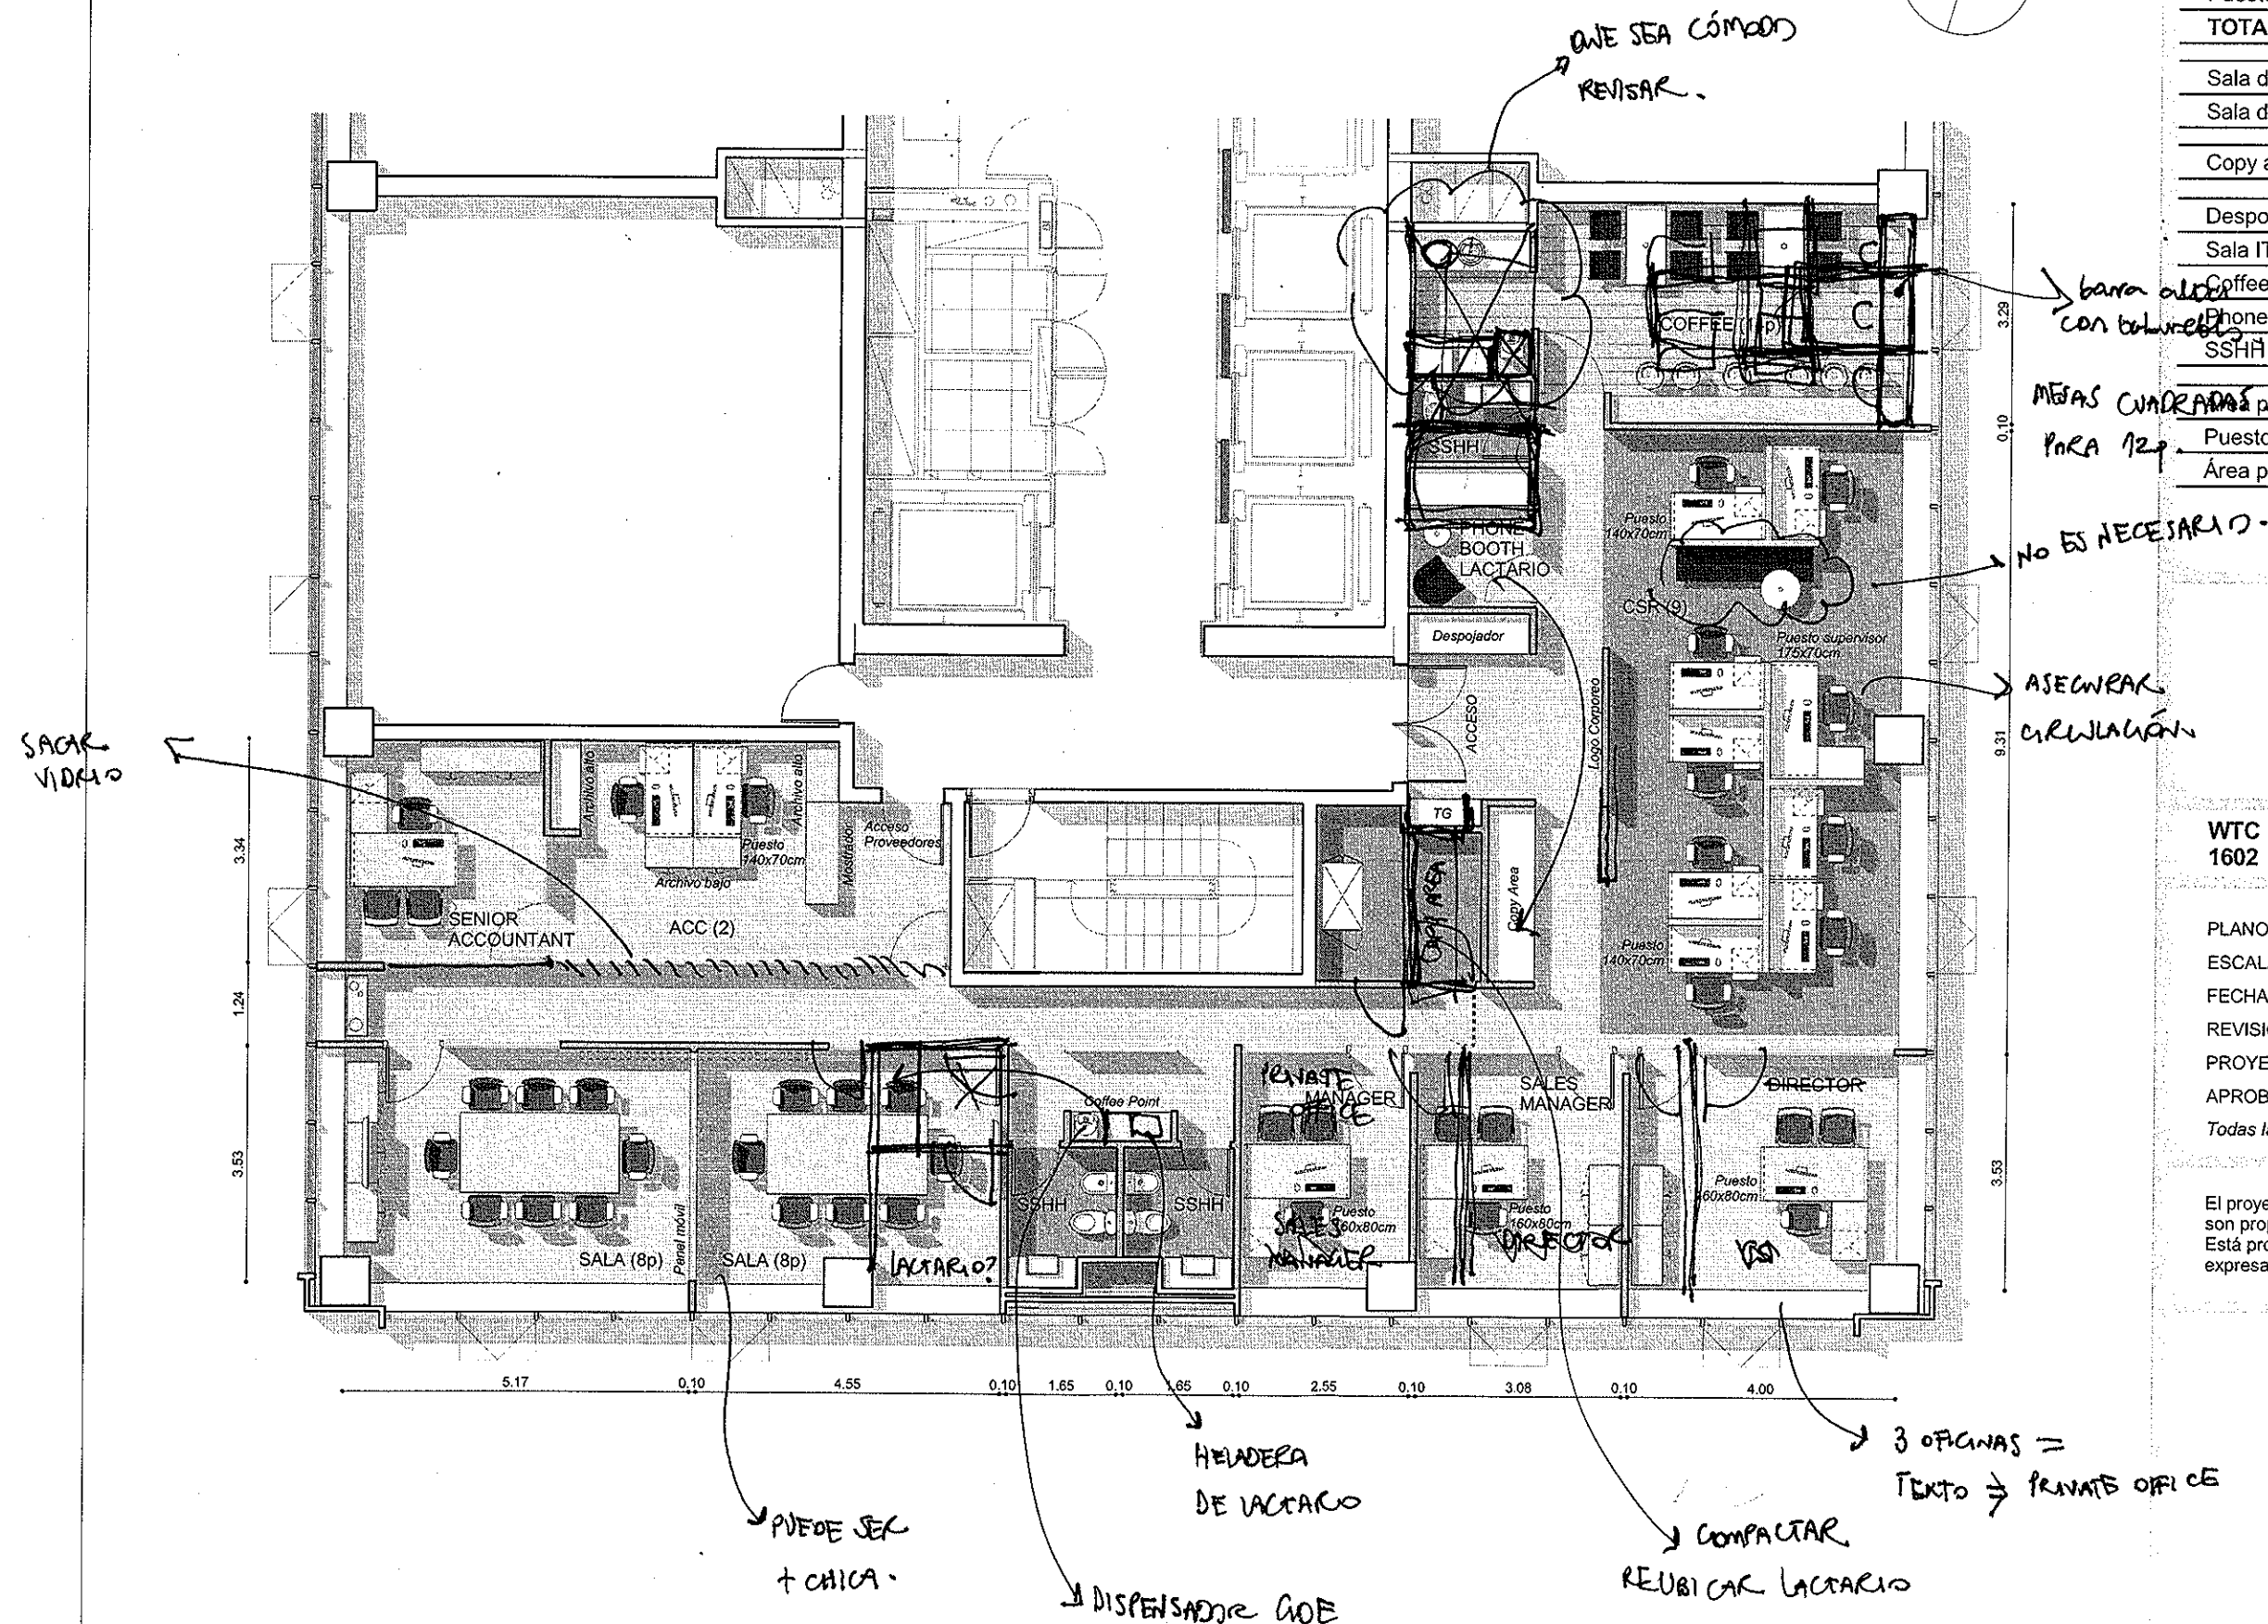

WTC FREE ZONE OFICINA
1602

AR
1.1

PLANO Layout
ESCALA 1:100
FECHA 03/09/15
REVISIÓN 2
PROYECTISTA MS
APROBADO POR GC

Todas las medidas se verificarán en obra.

El proyecto y el diseño indicados en este plano son propiedad intelectual de Awarthou S.A. Está prohibida su utilización total o parcial sin la expresa autorización escrita de la empresa.

contract
workplaces

CONTRACT GLOBAL SERVICES
Dr. Luis Bonavita 1294 - Of. 121
World Trade Center Free Zone
Montevideo - Uruguay
Tel: +59 8 2622-2321
globalservices@contract.com.uy
www.contractworkplaces.com

16/SEPT. -> 15d.

e CAMBIOS ESTA SEMANA