


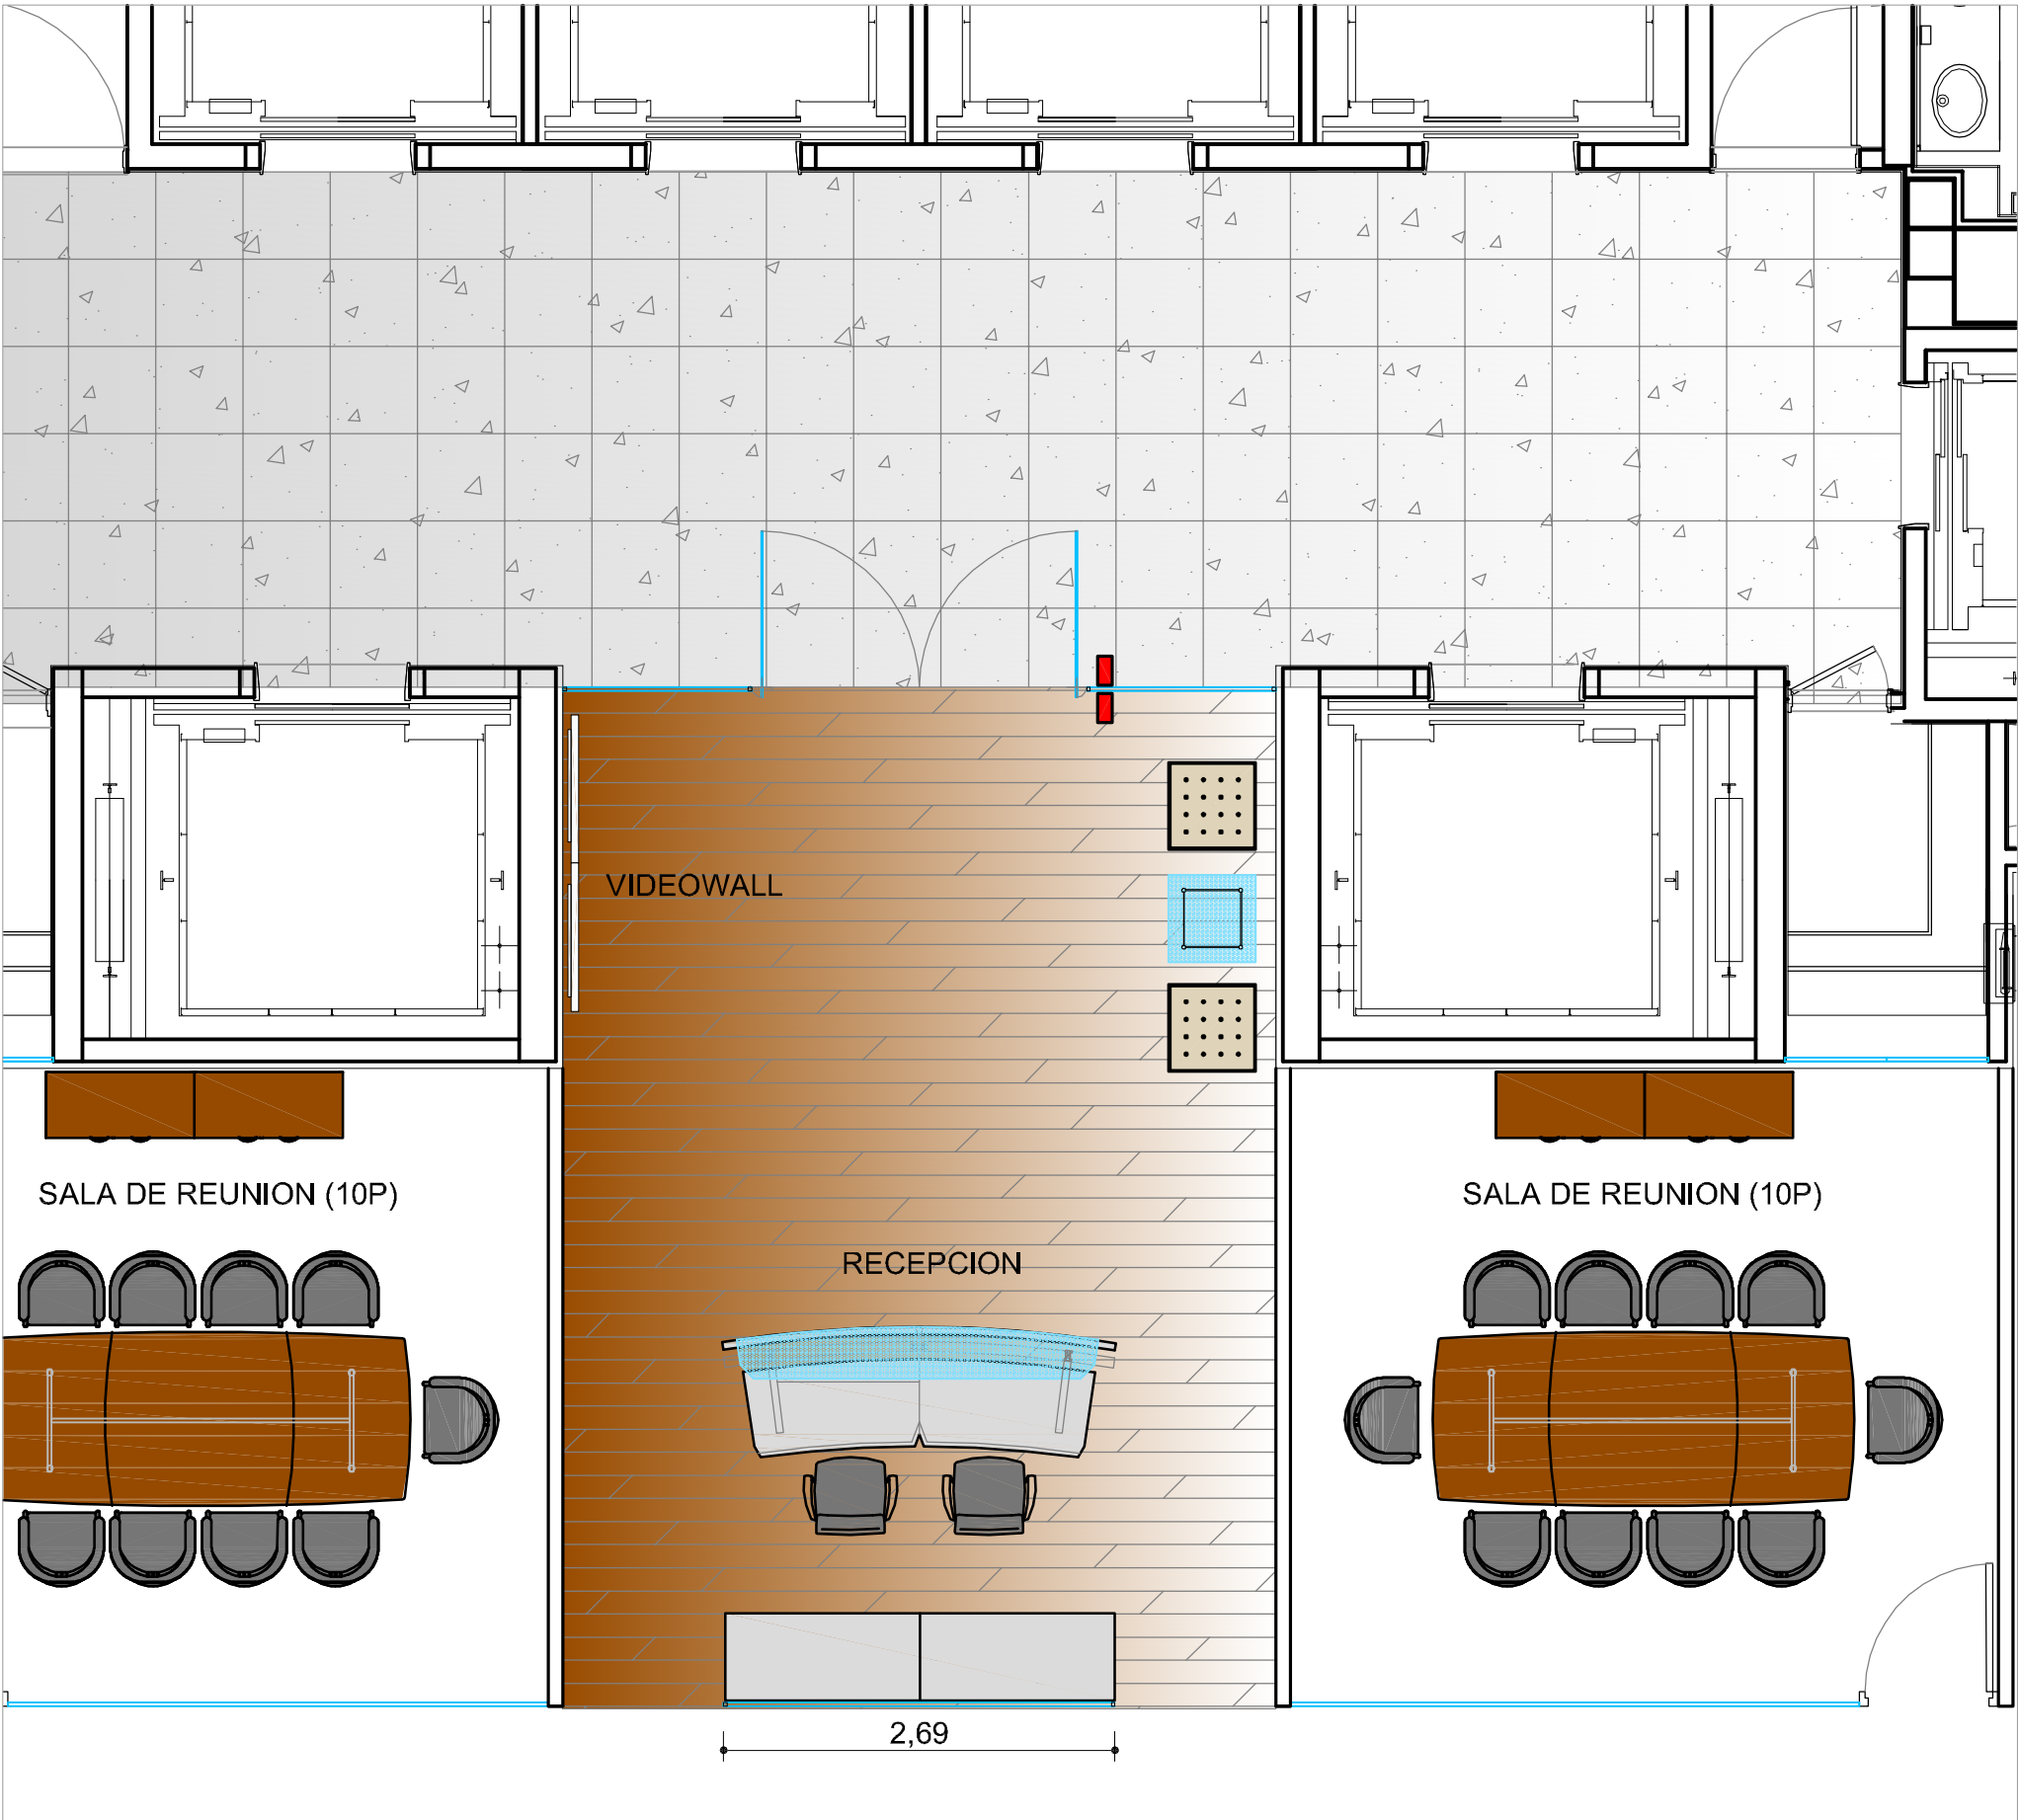

SAMSUNG

UBICACION: BOUCHAR 710 – 7º PISO

PLANO:	CONTROL ACCESO
ESCALA:	1.50
FECHA:	13 DE ENERO DE 2010
PROYECTISTA	FM
ARCHIVO:	SAM_BU_P07_EQ_V09
XREF:	SAM_BU_P07_BA_V01
NOTAS: APTO COTIZACION	
TODAS LAS MEDIDAS SE VERIFICARAN EN OBRA	

El proyecto y el diseño indicados en este plano son propiedad intelectual de Contract Rent S.A. Esta prohibido su utilizacion total o parcial sin la expresa autorizacion escrita de la empresa.

contract

CONTRACT ARGENTINA
Tucuman 117 7º Piso (C1049AAC)
Buenos Aires . Argentina
Tel. / Fax : 54 (11) 4516-0722
info@contract.com.ar
www.contract.com.ar