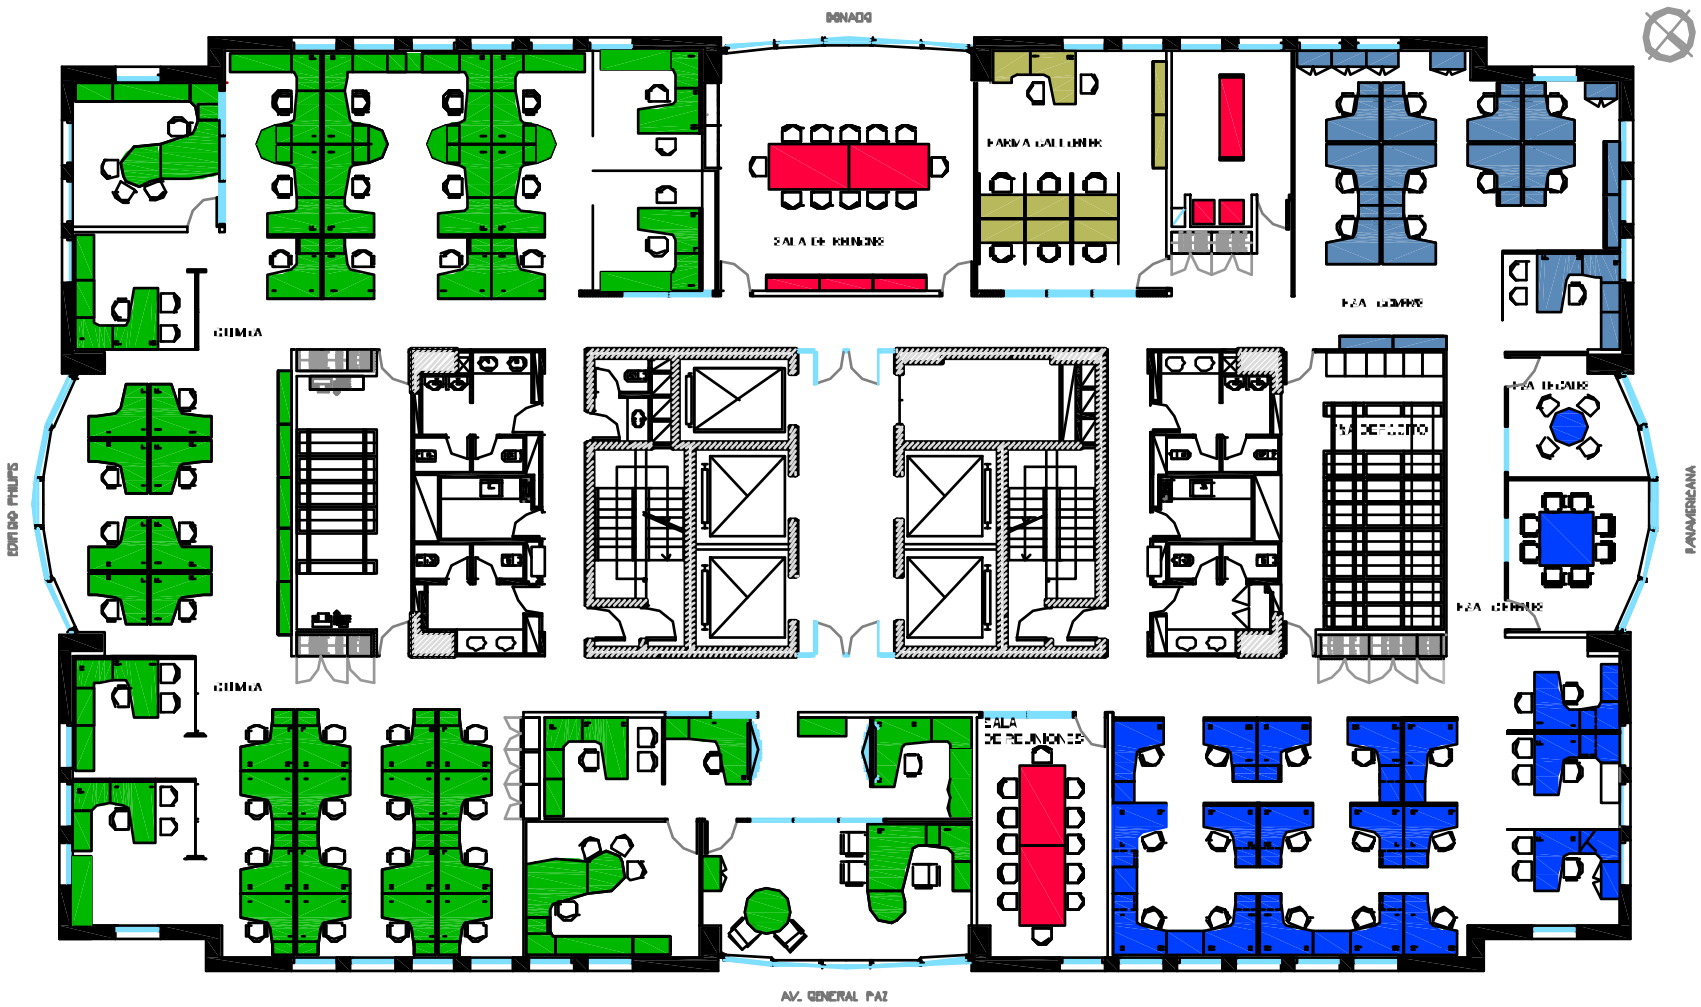

MERICK

UBICACIÓN: TRONADOR 4890 3° PISO

- CUMBA
- PARVA GALLERIA
- AREAS COMUNES
- PZA. COMUN
- PZA. RINCONES

PLANO:	AREAS
ESCALA:	1:100
FECHA:	23 DE JUNIO DE 2008
PROYECTISTA	DG
ARCHIVO:	MK_PP_P03_EQ_DI_V00.dwg
XREFs:	OBRA NUEVA – PROYECTO – 3 PISO
NOTAS:	VERIFICAR EQUIPAMIENTO SEGÚN OBRA

Ningún otro plano podrá tratarse como copia con propiedad de la empresa Merick SA. Su propiedad es compartida con la propiedad de la empresa contratada en el desarrollo del proyecto.

contract

CONTRACT ARGENTINA