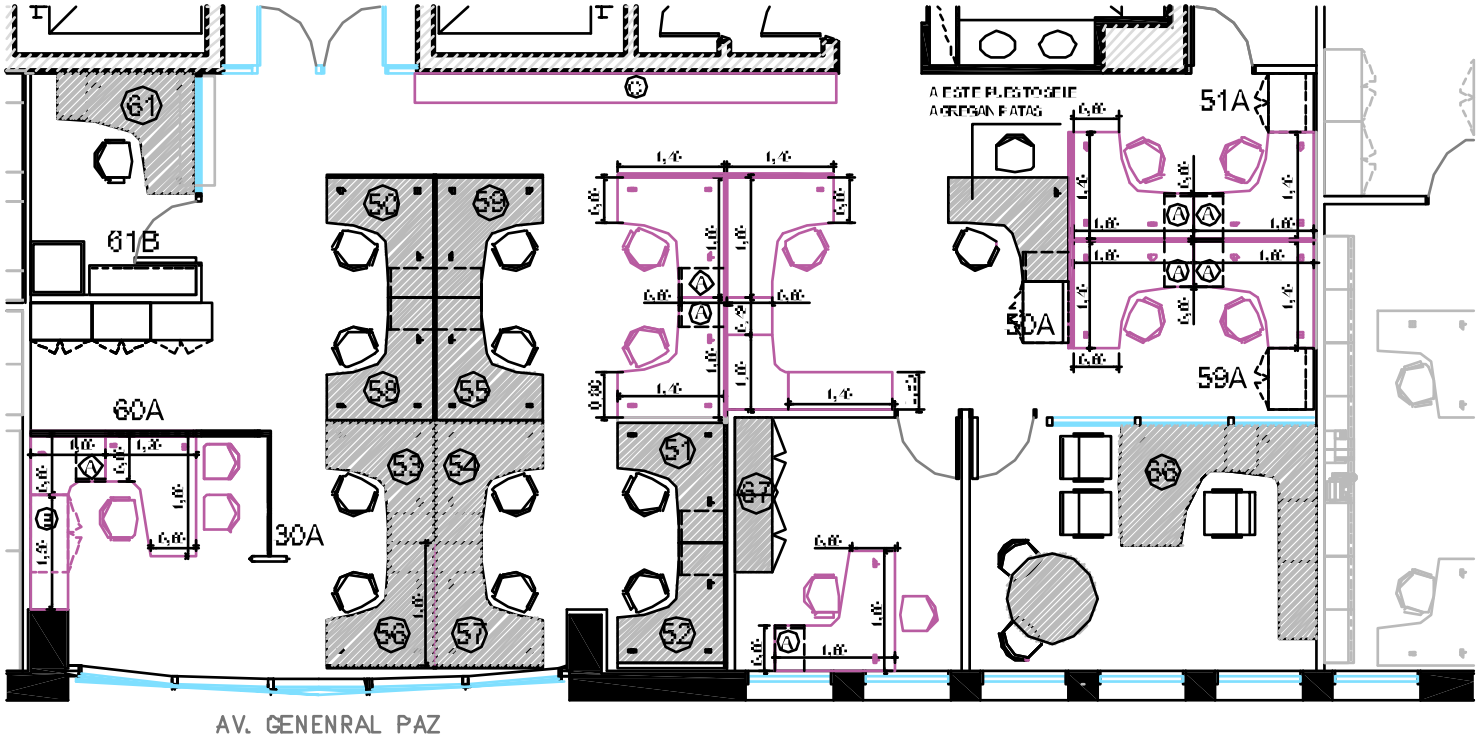

MERCK

UBICACION: TRIBADOR 4.890 4° PISO

REFERENCIAS MUDANZA

- EQUIPAMIENTO REUBICADO
- EQUIPAMIENTO NUEVO

REFERENCIAS EQUIPAMIENTO

- MAMPARA NUEVA ENTELADA H=1.29m
- CAJONERA NUEVA PARA PUESTOS
- MUEBLE DE GUARDADO
- MUEBLE DE GUARDADO ALTO

PLANO:	ENTREGA N° 2
ESCALA:	1:50
FECHA:	17 DE JUNIO DE 2008
PROYECTISTA	DC
ARCHIVO:	ME_PP_P04_MUEBLEREUPE ETP_V01
XREF:	
NOTAS:	VERIFICAR EQUIPAMIENTO EN OBRA

El presente, en su diseño, indicación en el plano, es propiedad de la empresa contract S.A. Su uso parcial o total, sin autorización de la propiedad, es responsabilidad de quien lo utilice.

contract

SANTA FE ARGENTINA