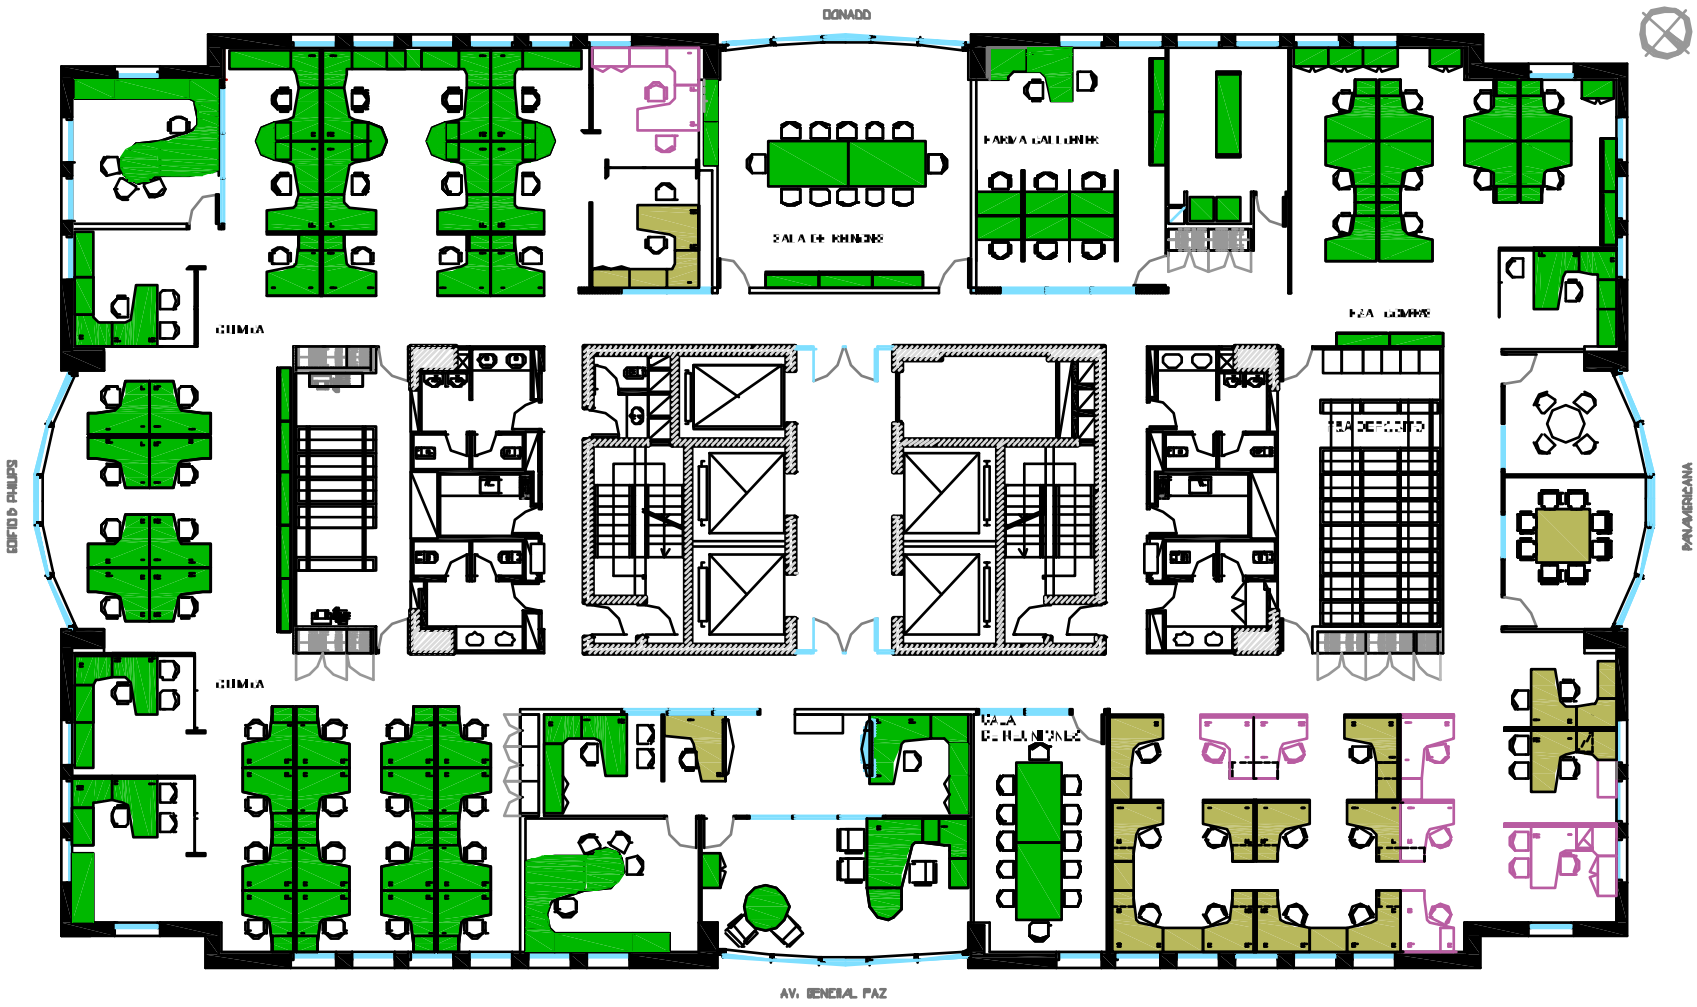

MERCK

UBICACION: TORNAGUI 4880 3° PISO

EQUIPAMIENTO CONSERVAR

EQUIPAMIENTO CAMBIADO

EQUIPAMIENTO NUEVO

PLANO:	LAY OUT MUDANZA
ESCALA:	1:100
FECHA:	25 DE JUNIO DE 2008
PROYECTISTA	DC
ARCHIVO:	MK_PP_FOS_SQ_CN_VOS.dwg
XREF:	OBRA NUEVA -PROYECTO-3 PISO

NOTAS: VERIFICAR EQUIPAMIENTO EN OBRA

El presente plano, es de propiedad de contract Argentina S.A. Su propiedad intelectual es de propiedad de la empresa, cualquier uso o reproducción del mismo sin autorización de la empresa.

contract

CONTRACT ARGENTINA