



UBICACION: JUANA MANSO 835 – PISO 6°

VISTA

Estantes fijos en melamina
color blanco - e= 50 mm.

Grill Eléctrico

Microondas Eléctrico

Grifería Monocomando
Línea FV 90 Swing
con pico móvil

Bacha de acero inoxidable
"Mi Pileta" 443E - 44x34 cm.

Mesada en Granito
Gris Mara - e= 20 mm.

Mueble bajo mesada en
melamina 18 mm.
Color blanco

Zócalo en melamina
Color blanco - e= 10 cm.

Mueble para TT°
en melamina 18 mm.
Color blanco

TT° Eléctrico Rheem
80 lts. de colgar -
h=79 cm. - Ø= 45 cm.

Fondo en Vidrio
Pintado h= 55 cm.

Anafe eléctrico
de 2 hornallas

Zócalo en Granito
Gris Mara - e= 50 mm.

Frente Fijo

Cajonera

CORTE

Estantes fijos en melamina
color blanco - e= 50 mm.

Mueble para TT°
en melamina 18 mm.
Color blanco

Fondo en Vidrio
Pintado h= 55 cm.

Grifería Monocomando
Línea FV 90 Swing
con pico móvil

Zócalo en Granito
Gris Mara - e= 50 mm.


Mesada en Granito
Gris Mara - e= 20 mm.

Bacha de acero inoxidable
"Mi Pileta" 443E - 44x34 cm.

Mueble bajo mesada en
melamina 18 mm.
Color blanco

Zócalo en melamina
Color blanco - e= 10 cm.

PLANTA

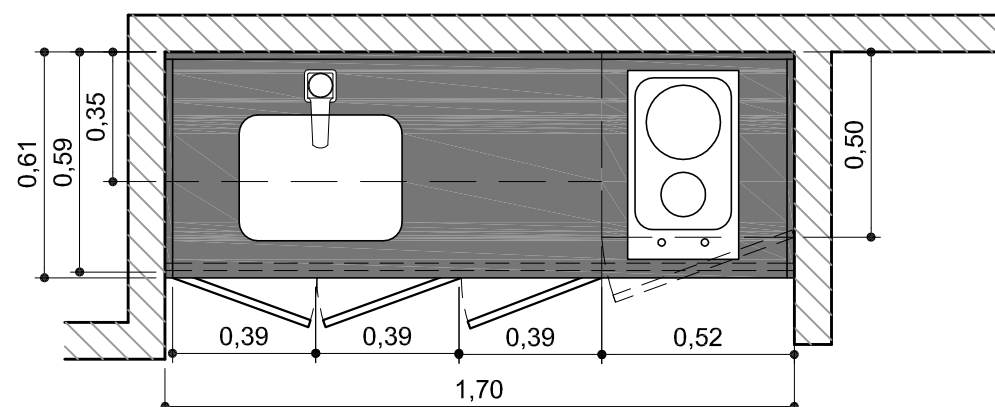

Bacha de acero inoxidable
"Mi Pileta" 443E - 44x34 cm.



Grifería Monocomando
Línea FV 90 Swing
con pico móvil



PLANO: DETALLE DE OFFICE

ESCALA: 1: 20

FECHA: 08-08-07

PROYECTISTA AM

ARCHIVO: B&G_JMA_DET_P06-01_V01

XREF:

NOTAS: APTO COTIZACION

TODAS LAS MEDIDAS SE VERIFICARAN EN OBRA

El proyecto y el diseño indicados en este plano
son propiedad intelectual de Contract Rent S.A.
Esta prohibido su utilizacion total o parcial sin
la expresa autorizacion escrita de la empresa.

contract

CONTRACT ARGENTINA

Tucuman 117 7° Piso (C1049AAC)

Buenos Aires . Argentina

Tel. / Fax : 54 (11) 4516-0722

info@contract.com.ar

www.contract.com.ar