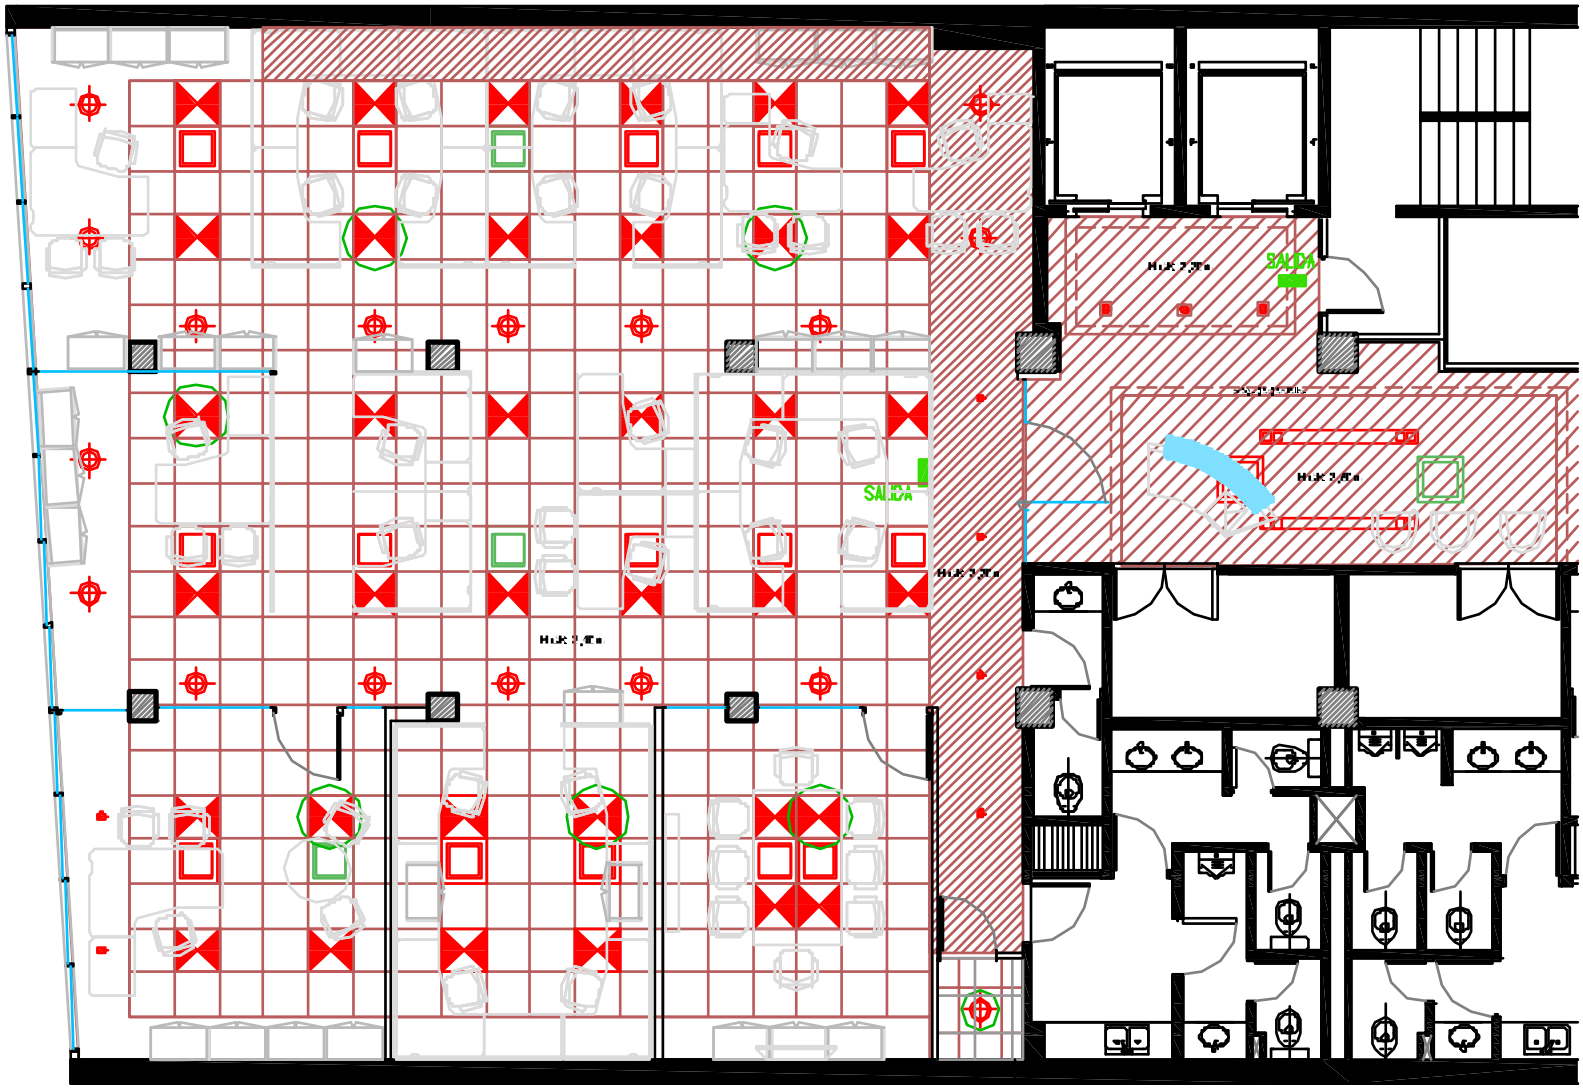

VISA

UBICACION: CORRIENTES 1437 16° P

PLANO:	CIELORRASO
ESCALA:	1:50
FECHA:	24 DE JULIO DE 2008
PROYECTISTA	GIS
ARCHIVO:	VISA_CD_CI_PI_B_V05.dwg
REF:	VISA_CD_ES_PIO_V71.dwg

NOTAS: APTO PARA OBRA

TODAS LAS MEDIDAS SE VERIFICARAN EN OBRA

contract

CONTRACT ARGENTINA