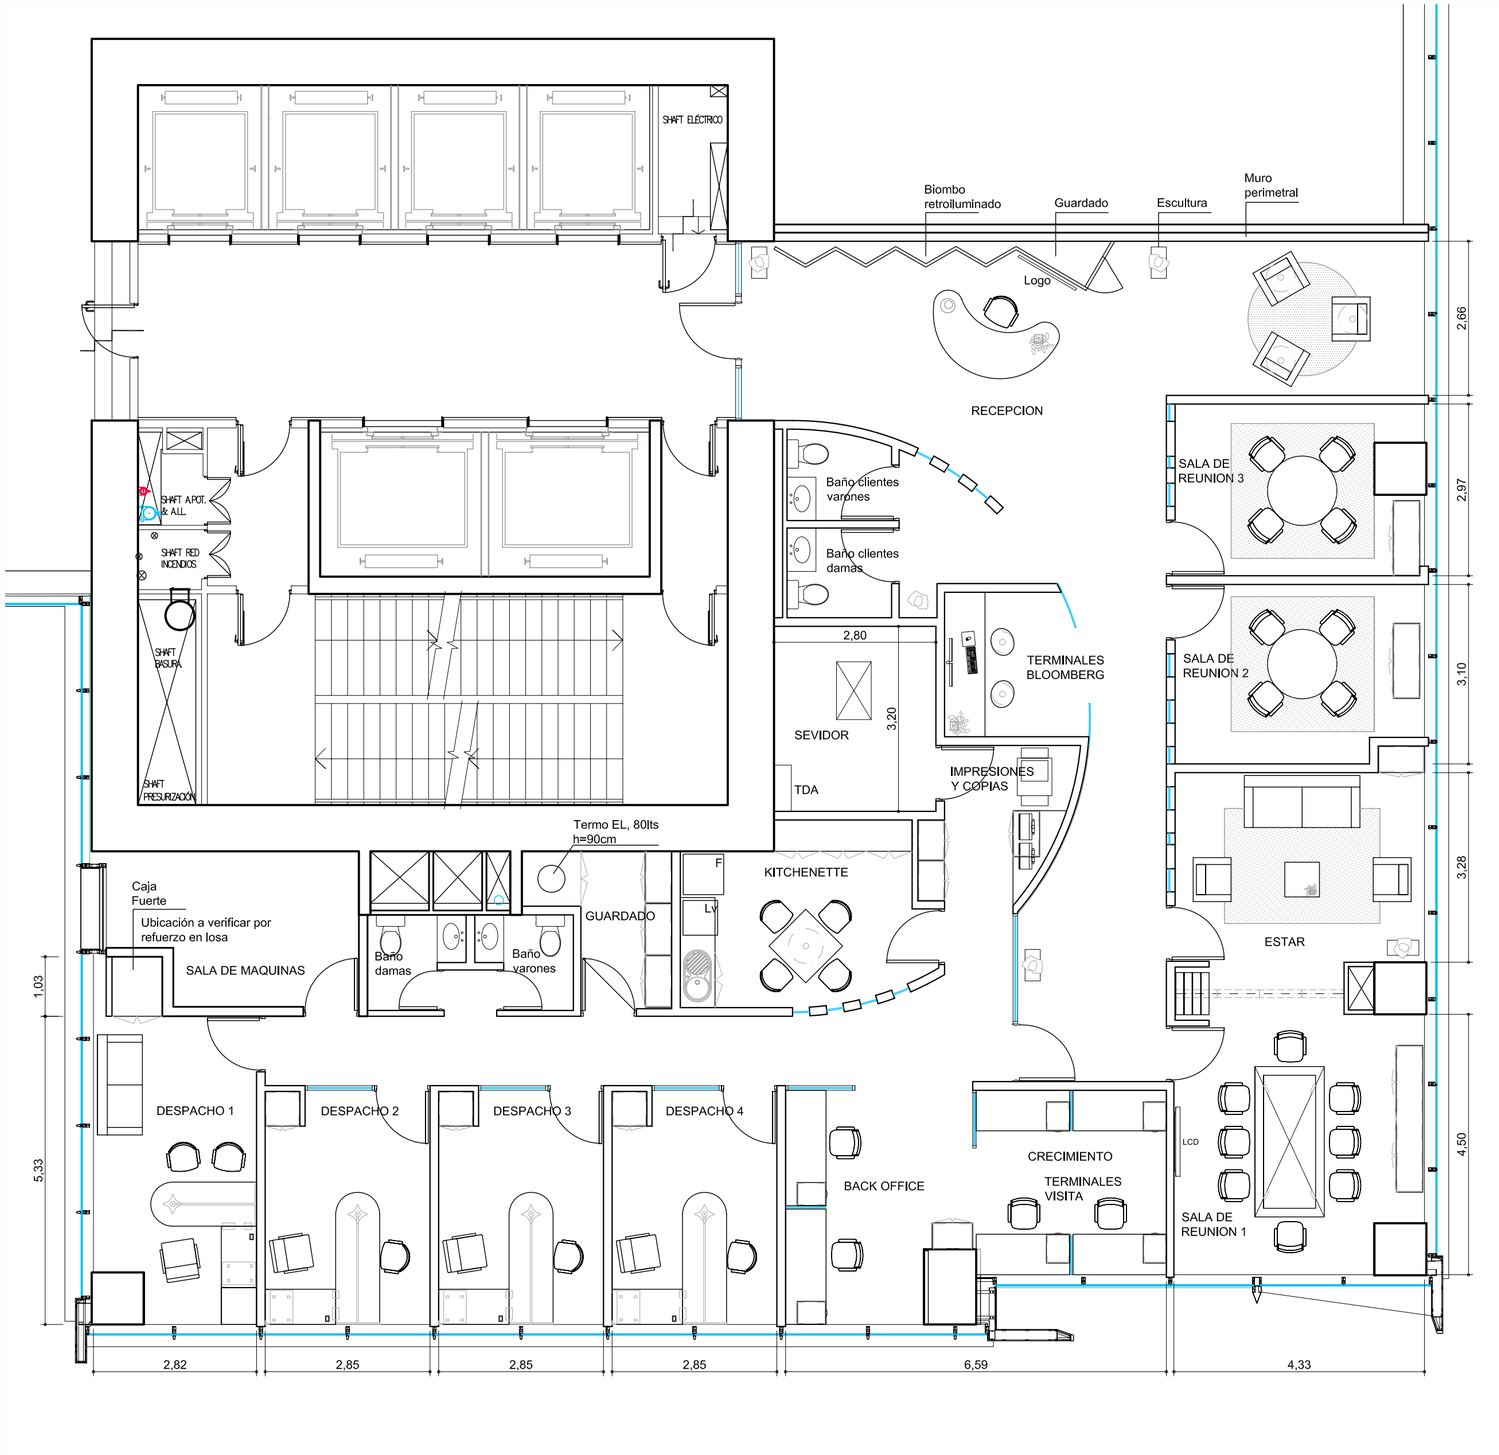

Julius Bär

UBICACION: ISIDORA GOYENECHEA 3000, OF. 1702

PLANO:	EQUIPAMIENTO
ESCALA:	1/75
FECHA:	MARZO 2009
PROYECTISTA	P.P.
ARCHIVO:	JB-IS3000-LAY-P17-V12
XREF:	

NOTAS: TODAS LAS MEDIDAS DEBEN SER RECTIFICADAS EN OBRA

El proyecto y el diseño indicados en este plano son propiedad intelectual de Contract Chile S.A. Esta prohibido su utilización total o parcial sin la expresa autorización escrita de la empresa.

contract

CONTRACT CHILE
Darío Urzúa 1955.
Providencia. Santiago. Chile
Tel. :205 44 71 Fax:2049188
www.contract.cl