


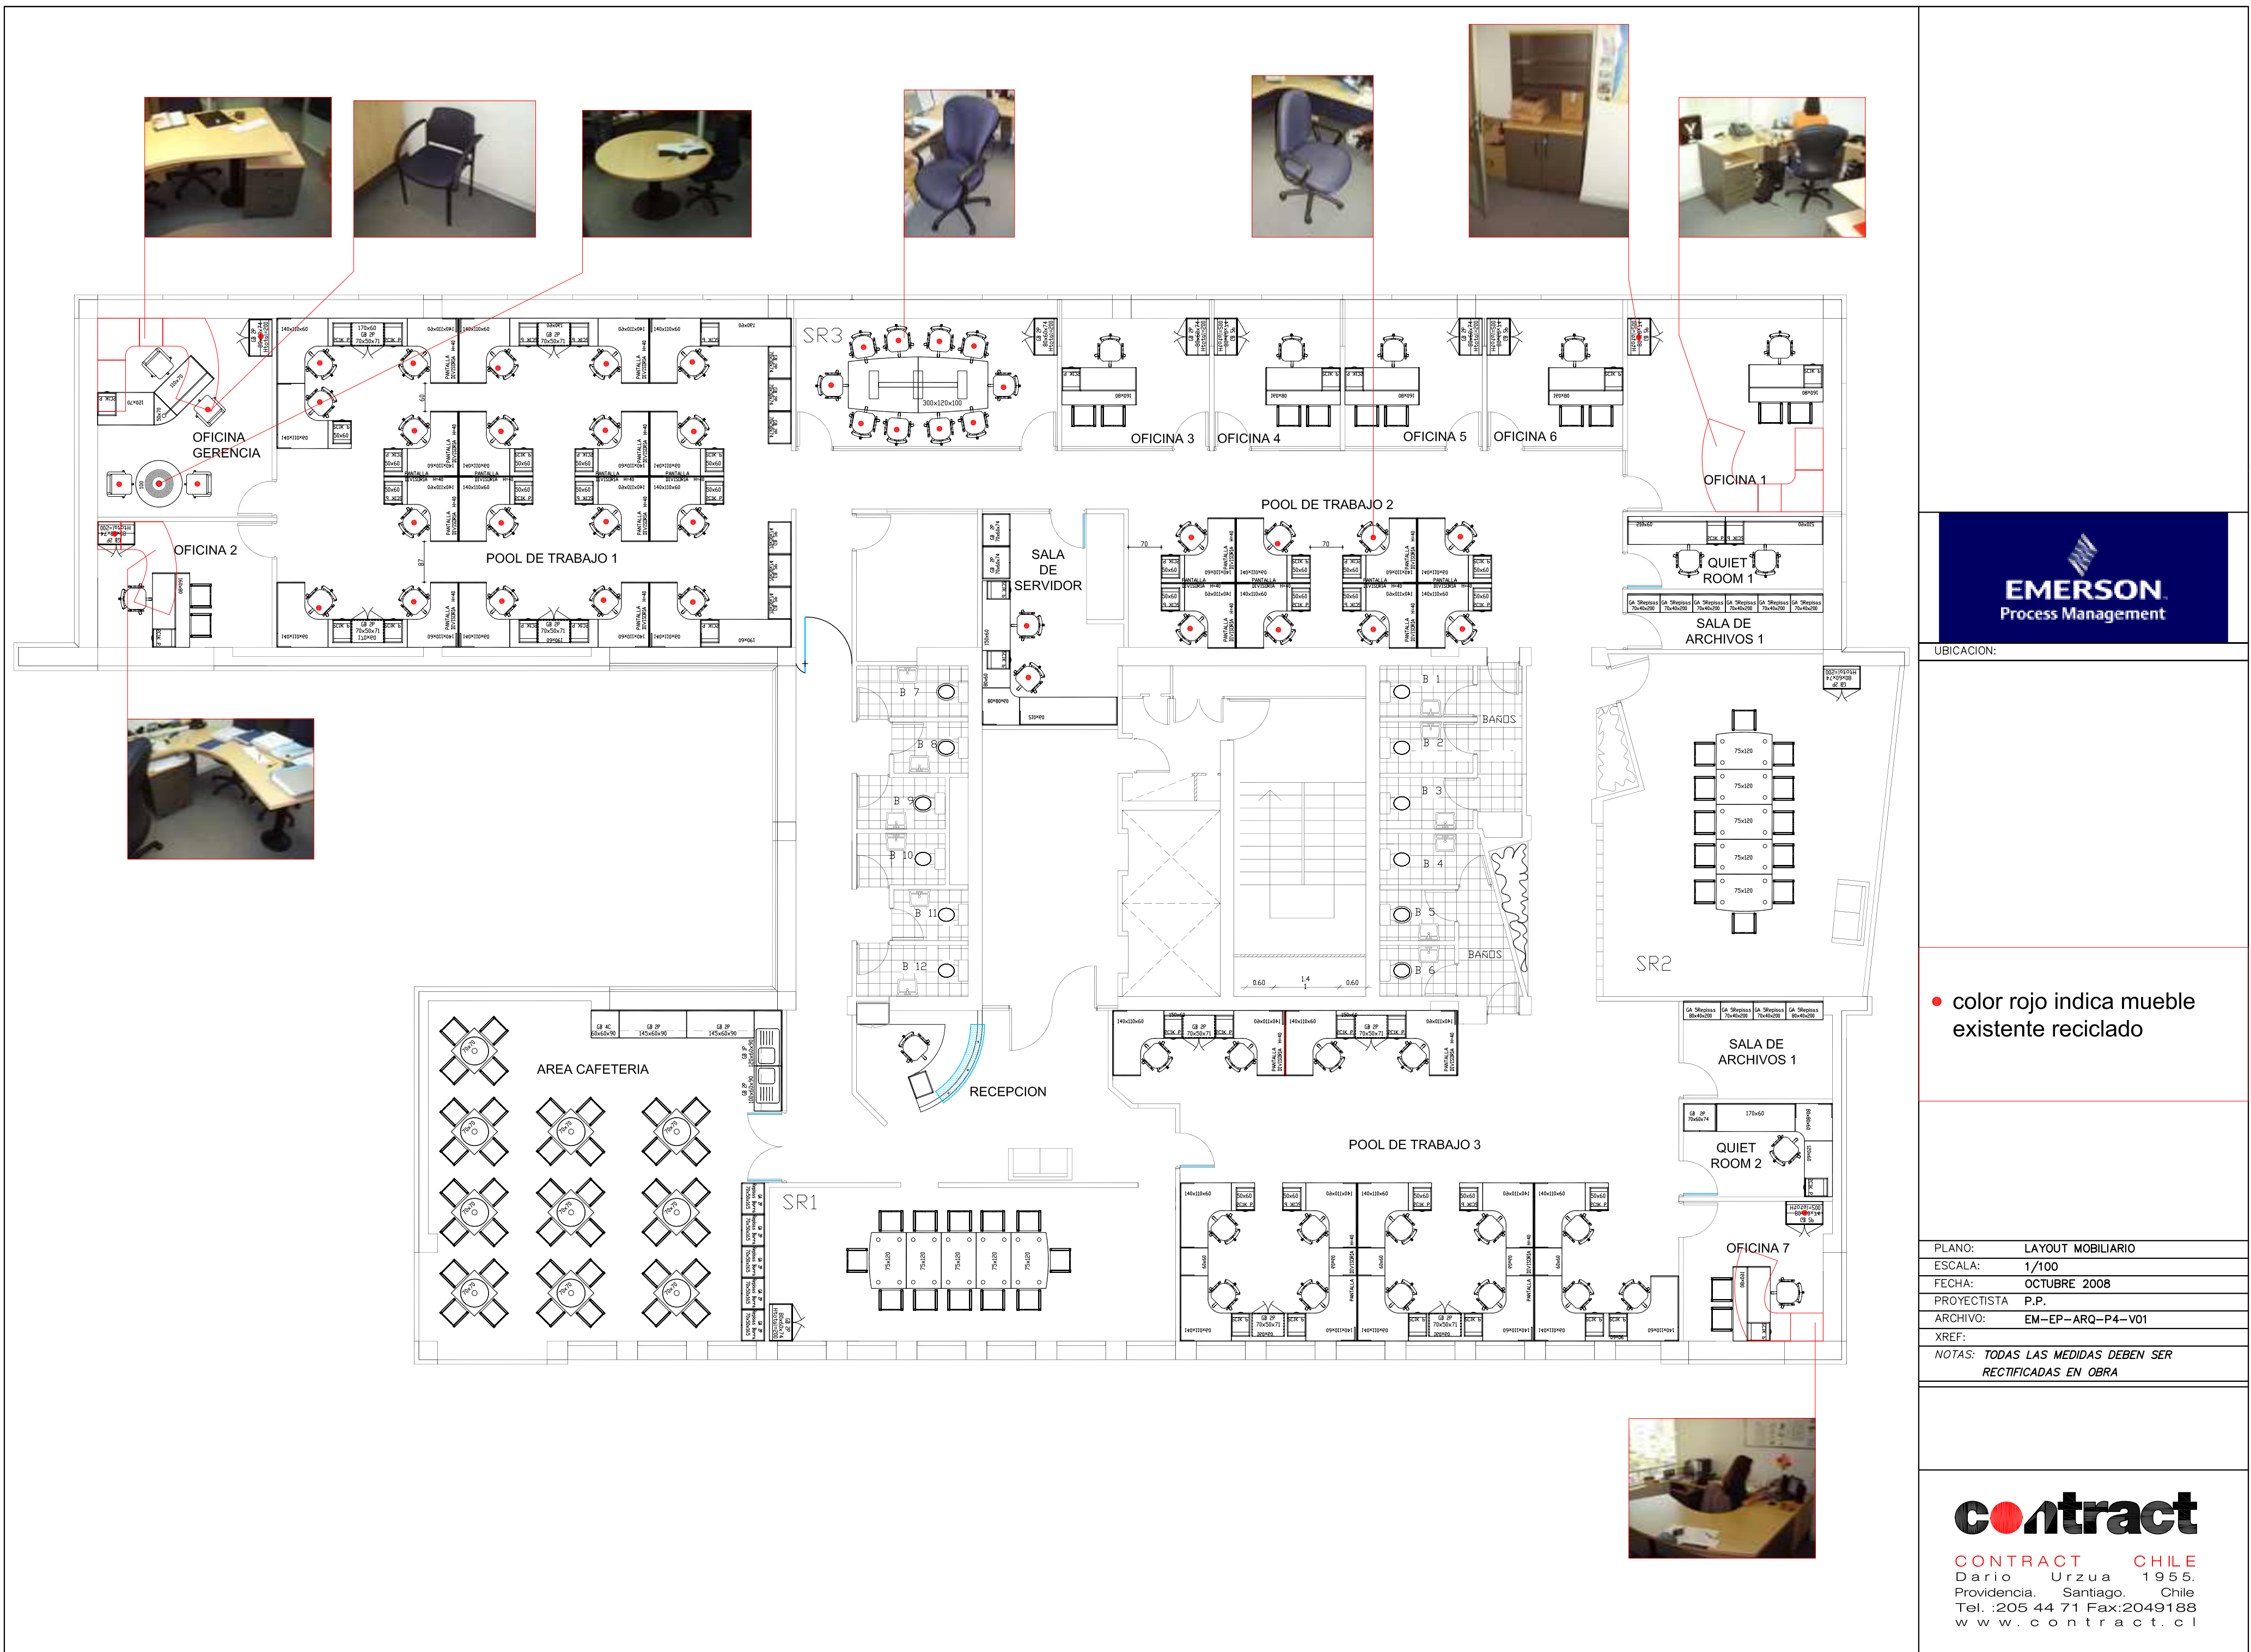

UBICACION:

• color rojo indica mueble existente reciclado

PLANO:	LAYOUT MOBILIARIO
ESCALA:	1/100
FECHA:	OCTUBRE 2008
PROYECTISTA:	P.P.
ARCHIVO:	EM-EP-ARQ-P4-V01
XREF:	
NOTAS: TODAS LAS MEDIDAS DEBEN SER RECTIFICADAS EN OBRA	

contract

CONTRACT CHILE
Dario Urzua 1955.
Providencia. Santiago. Chile
Tel. :205 44 71 Fax:2049188
www.contract.cl