

REFERENCIAS



BLOQUE DE VIDRIO (EXISTENTE)
PERMITE ACCESO DE LUZ AL PASILLO




UBICACION: Av. del Valle 601, piso 4, Huechuraba.

PLANO: ARQUITECTURA
ESCALA: 1/100
FECHA: ENERO 2009
PROYECTISTA P.P.
ARCHIVO: EM-EP-ARQ-P4-V04
XREF:
NOTAS: TODAS LAS MEDIDAS DEBEN SER
RECTIFICADAS EN OBRA




contract

CONTRACT CHILE
Dario Urzua 1955.
Providencia. Santiago. Chile
Tel. :205 44 71 Fax:2049188
www.contract.cl

ALTERNATIVA 2
RECINTO SERVIDOR
2,60

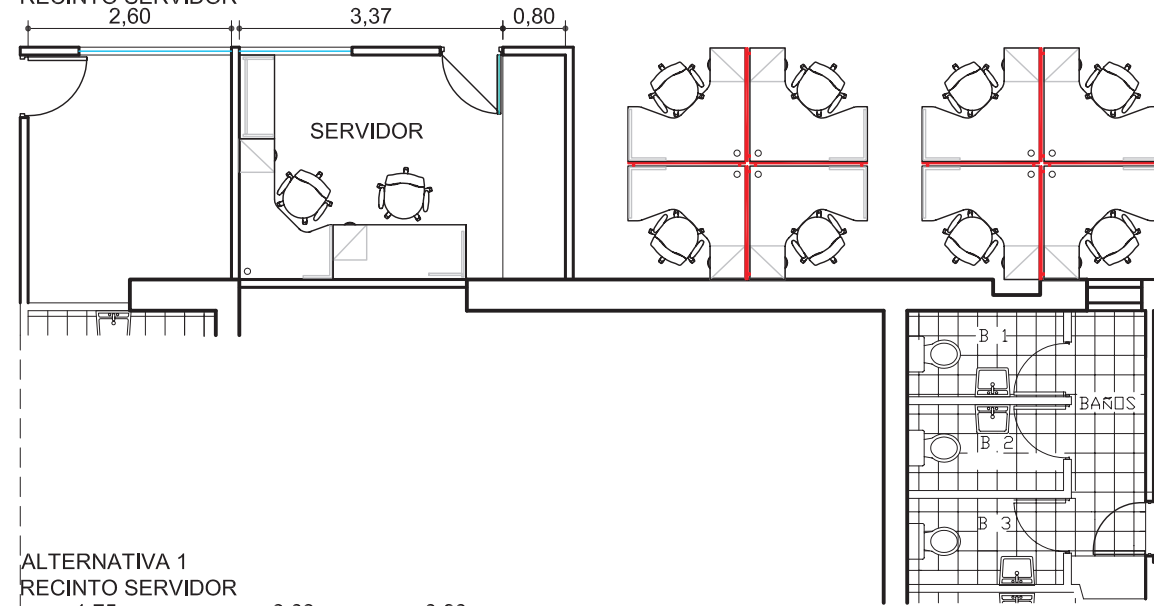

ALTERNATIVA 1
RECINTO SERVIDOR
1,75

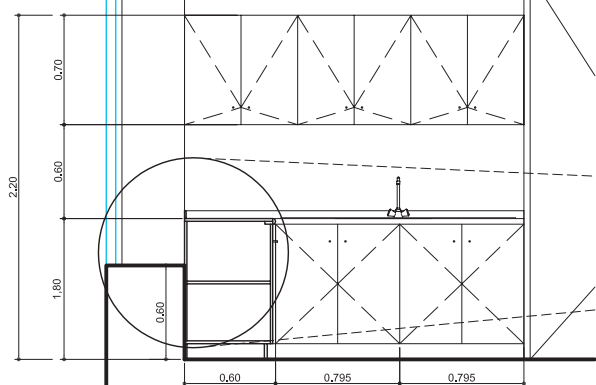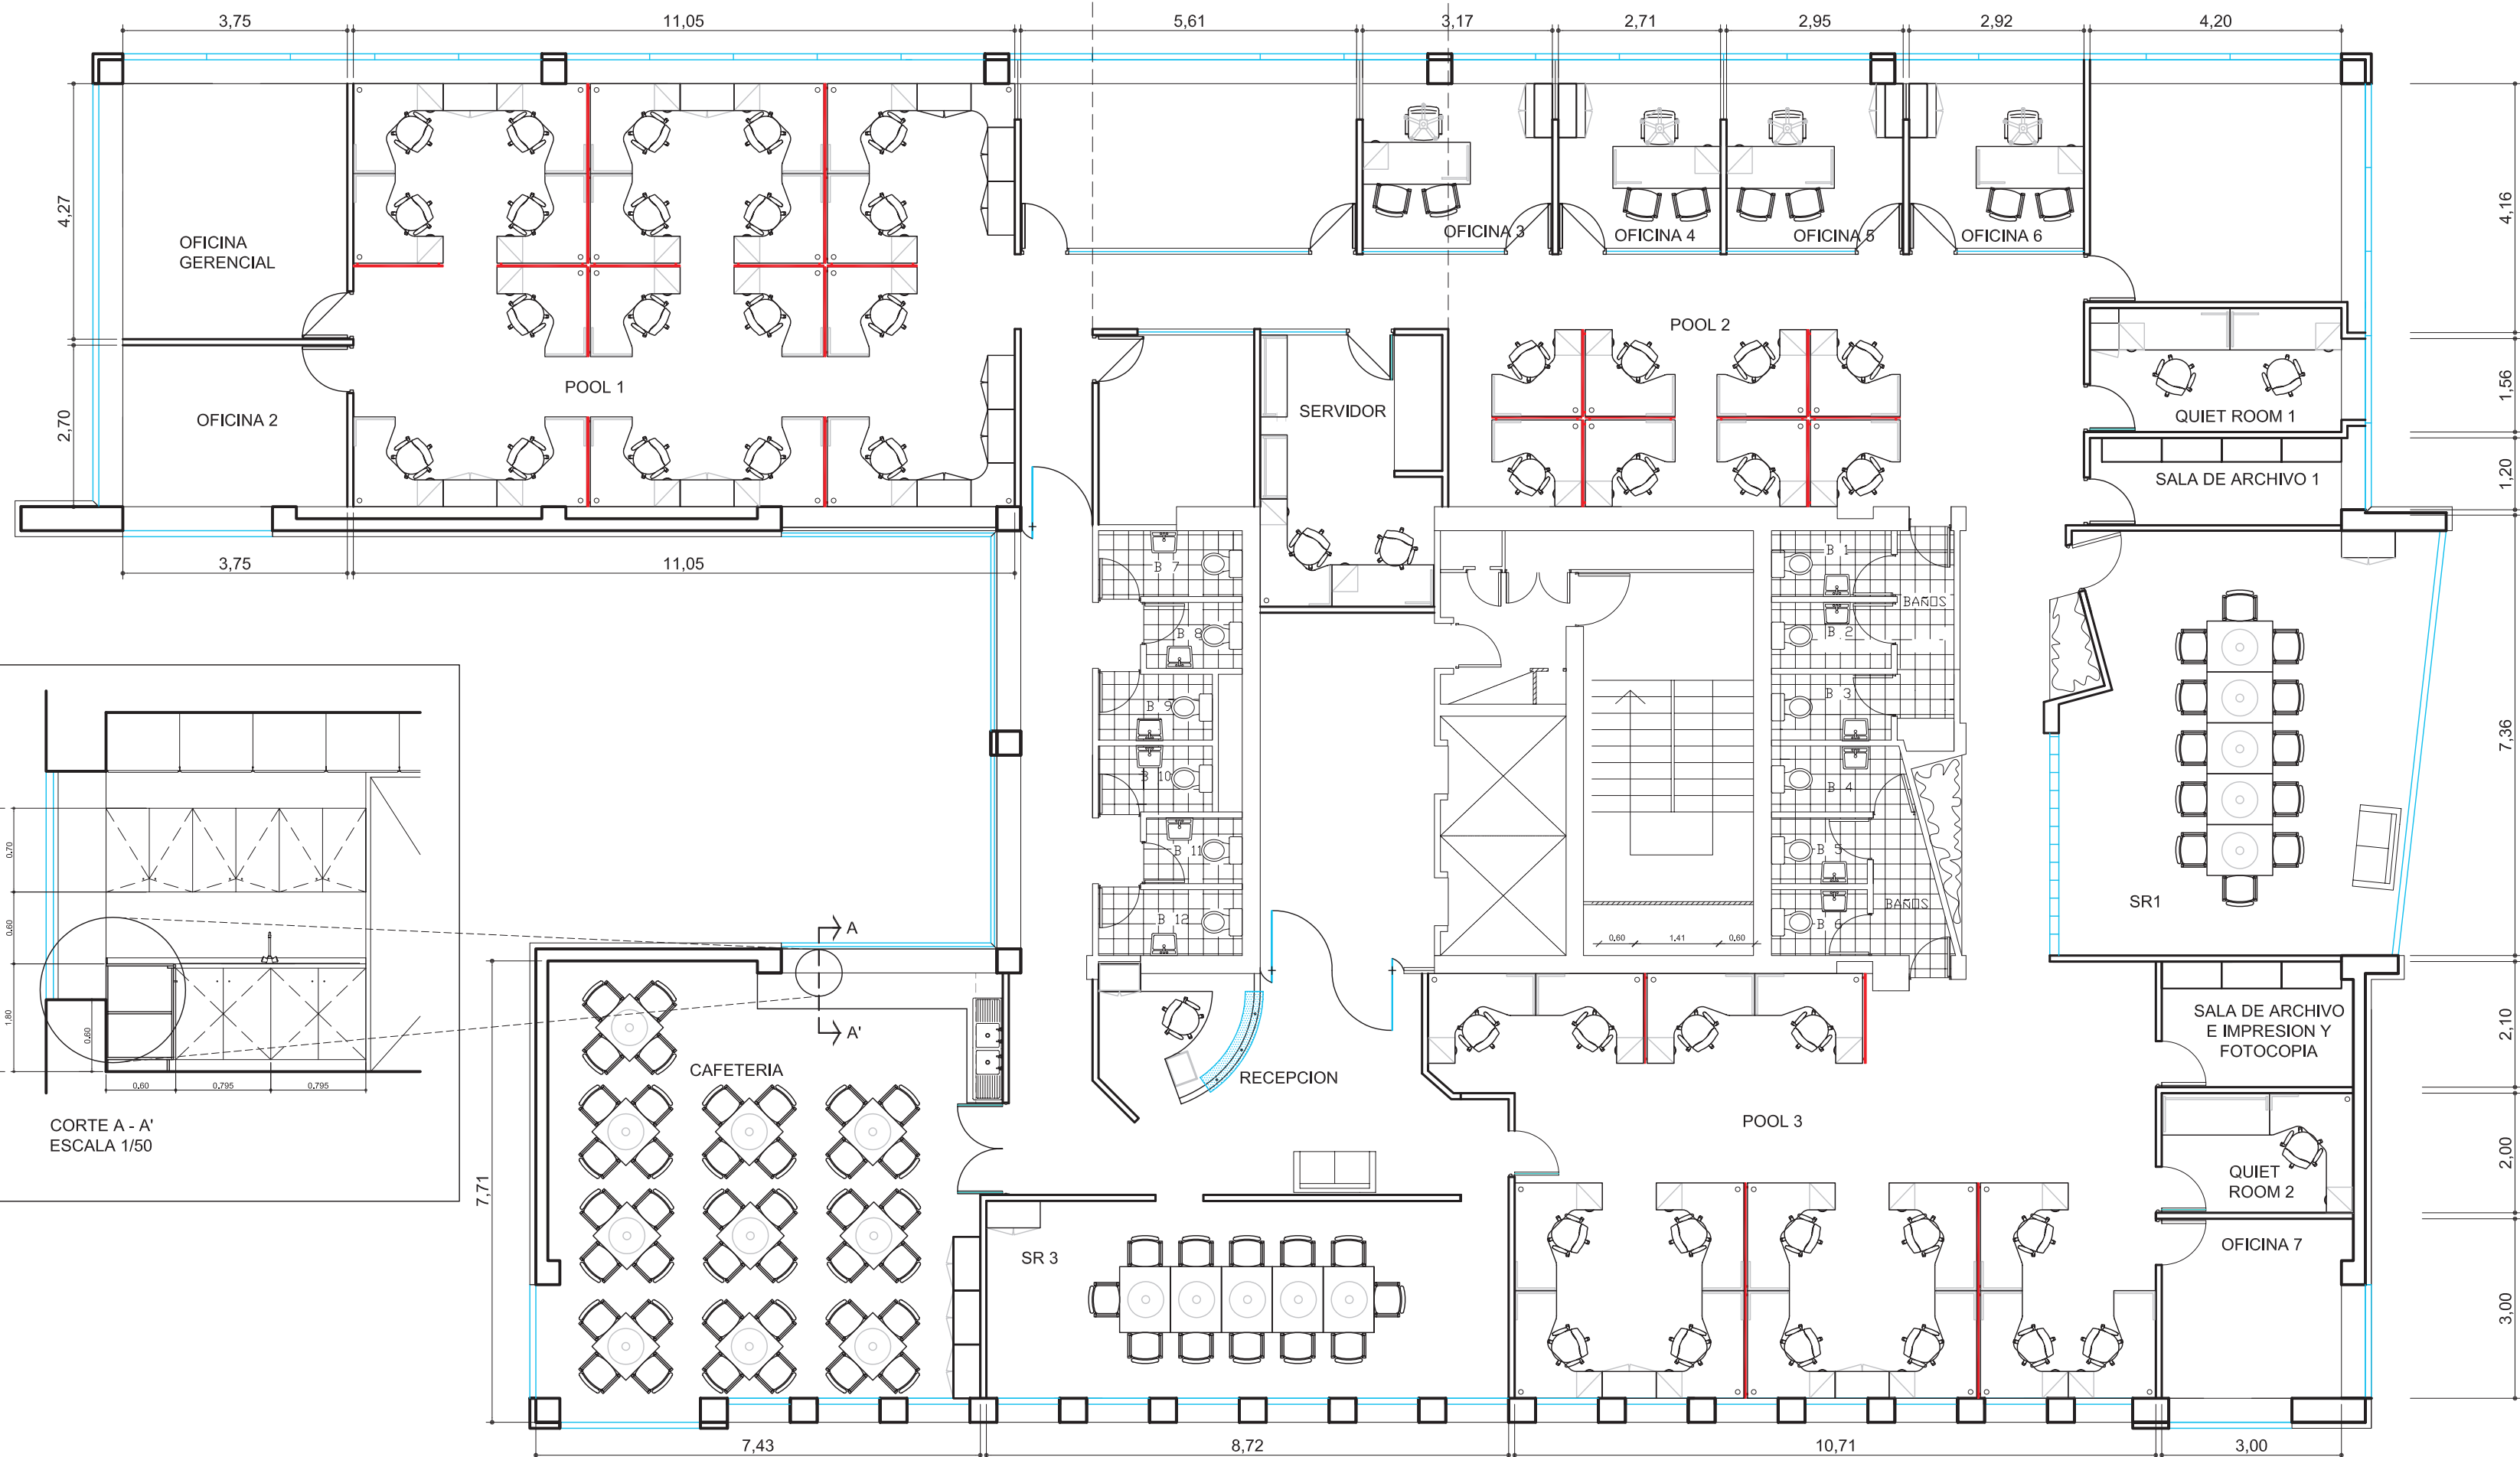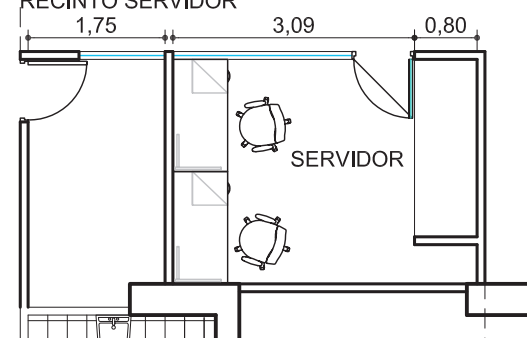

CORTE A - A'
ESCALA 1/50