


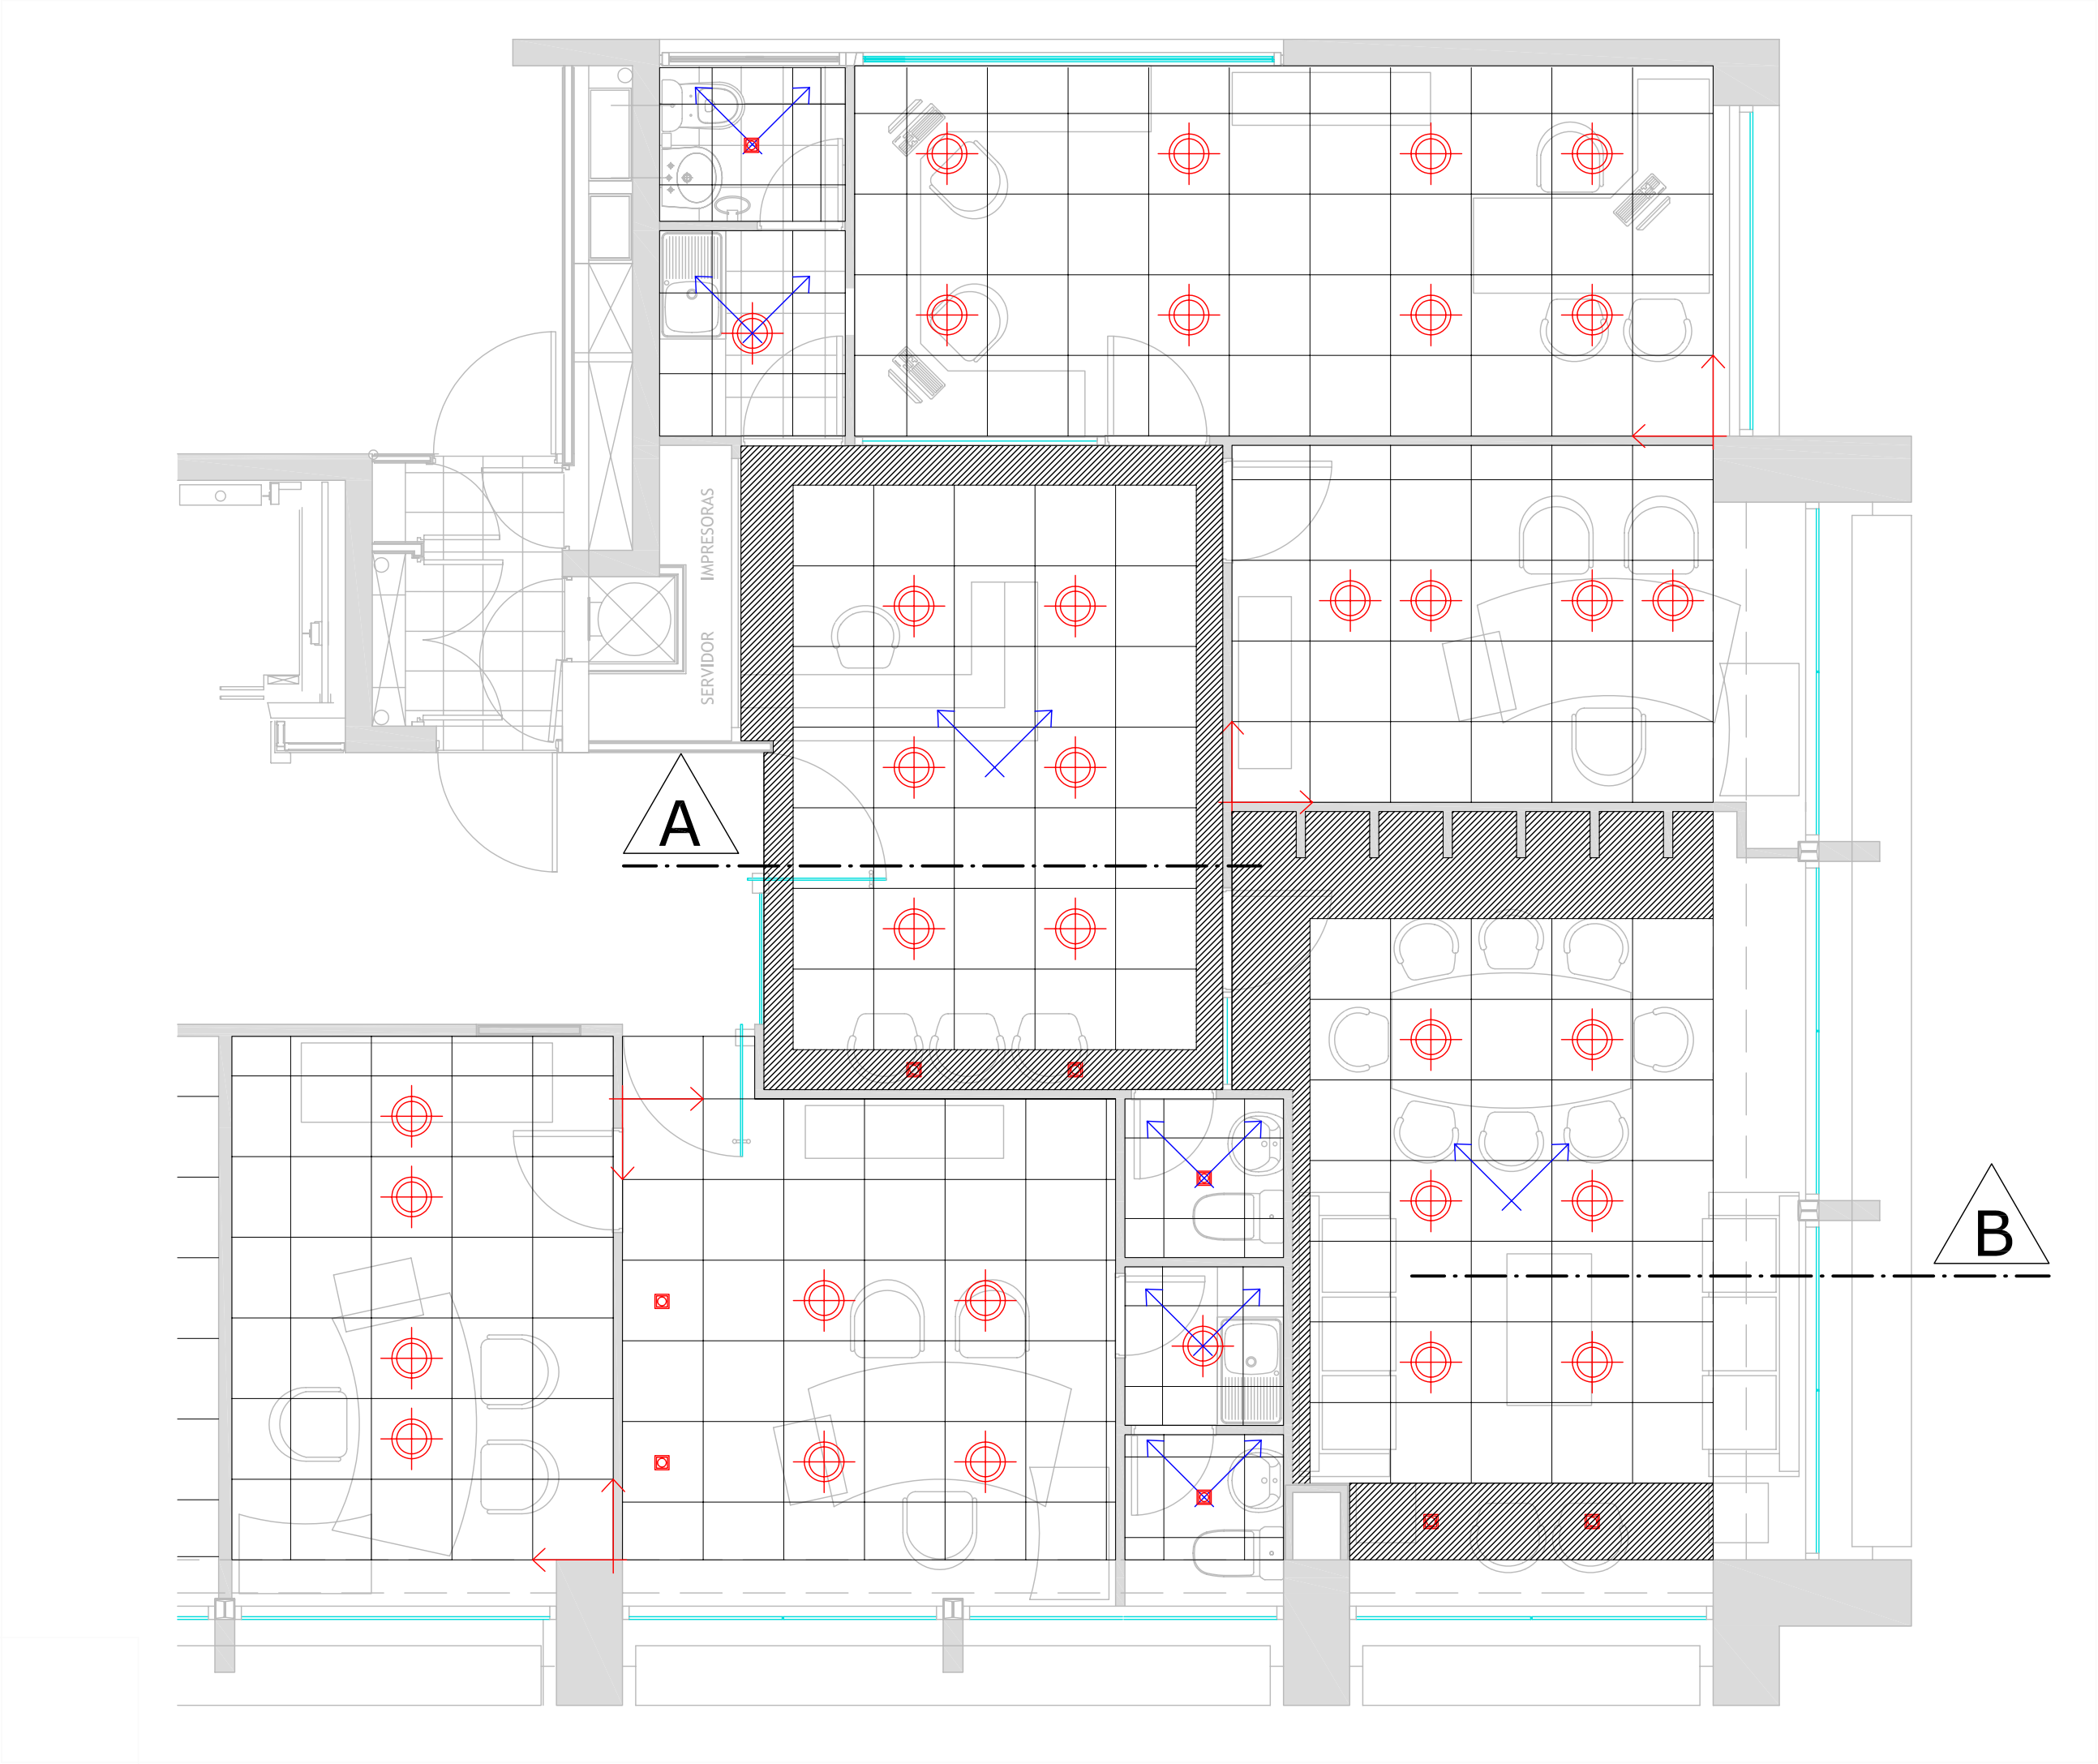

- REFERENCIAS CIELORRASO**
- Cielo Americano Decociel modelo Arena modulación 61x61cm, canto rebajado, suspendido con perfilado 15/16 color blanco
 - Cielo duro Volcanita
 - Indica inicio partida de cielo
 - Indica inicio partida de cielo CENTRADA
 - Indica proyección ceneta
 - Indica viga existente H.A.

- REFERENCIAS ILUMINACION CIELORRASO**
- Luminaria PL-C 2x26W existentes
 - Foco embudo dicroico cuadrado 50W 12V



UBICACION: SAN PATRICIO 4099, OF. 301 y 302

PLANO: CIELOS
ESCALA: 1/50
FECHA: MARZO 2009
PROYECTISTA: P.P.
ARCHIVO: ZC-ELA-CR-P3-V01
XREF:
NOTAS: TODAS LAS MEDIDAS DEBEN SER RECTIFICADAS EN OBRA


El proyecto y el diseño indicados en este plano son propiedad intelectual de Contract Chile S.A. Esta prohibido su utilización total o parcial sin la expresa autorización escrita de la empresa.

contract
Dario Urzua 1955.
Providencia, Santiago, Chile
Tel. :205 44 71 Fax:2049188
www.contract.cl


Cielo modular DECOCIEL
mod. ARENA

Estructura de cielo
tabigal metálico 4x4cm


Placa de yeso cartón 10mm
empaste, pulido y pintura
latex para cielo

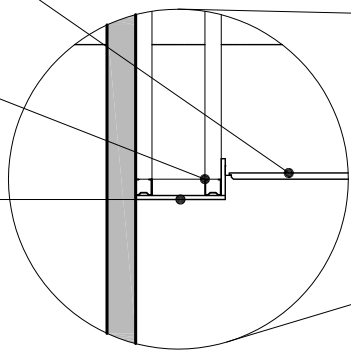

DETALLE Esc.:1/20

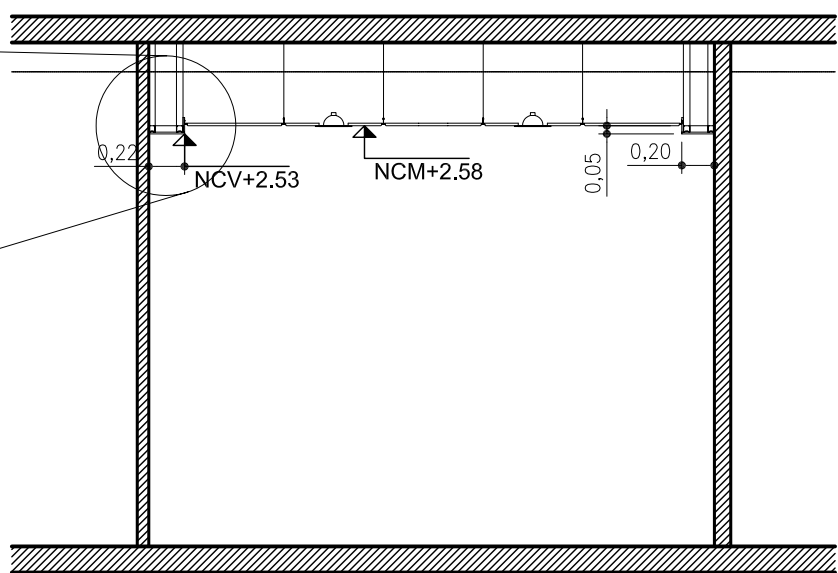

CORTE B-B

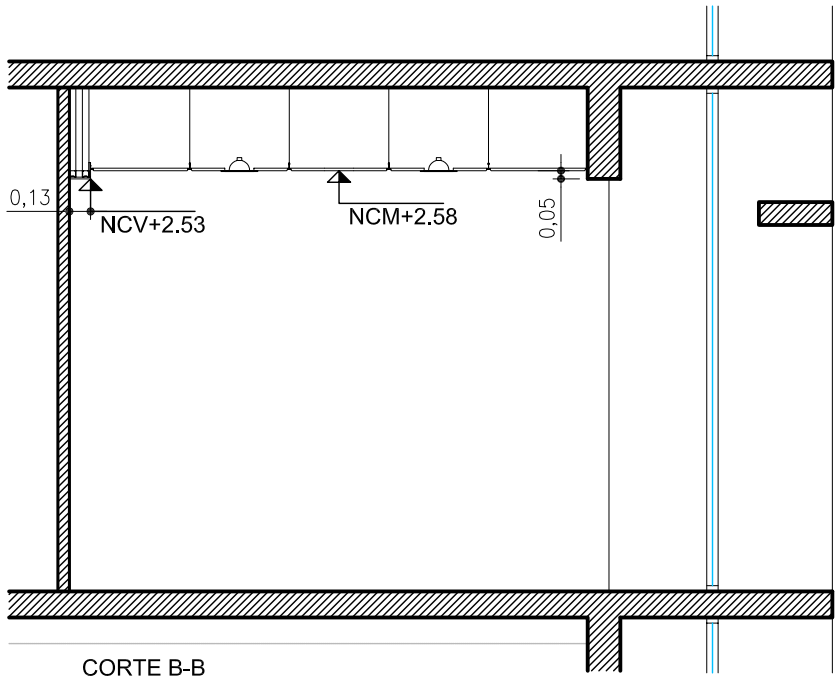

CORTE B-B