
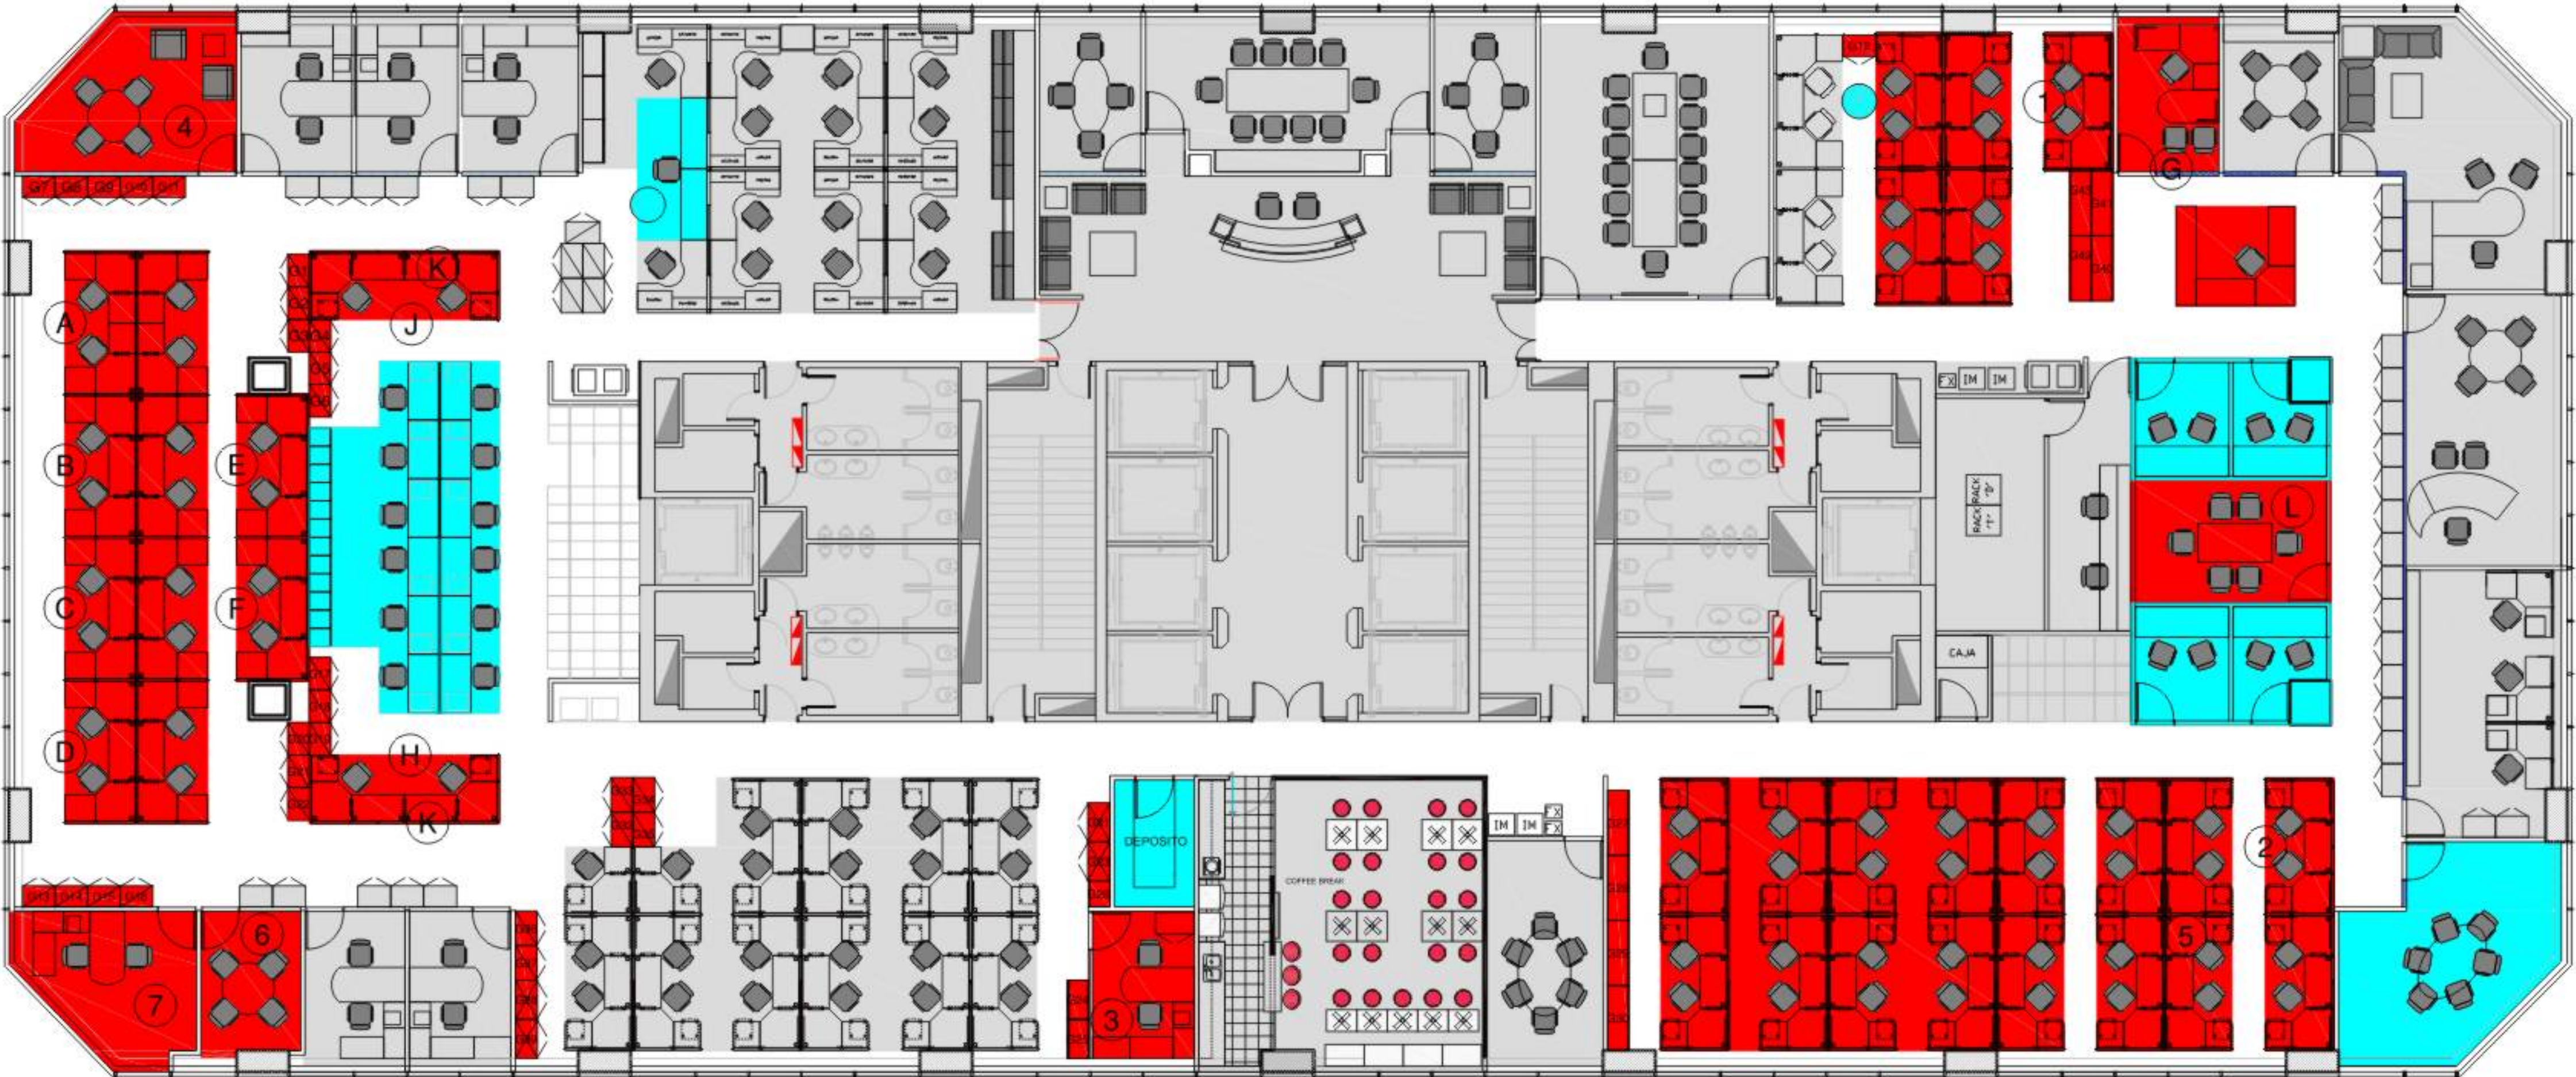


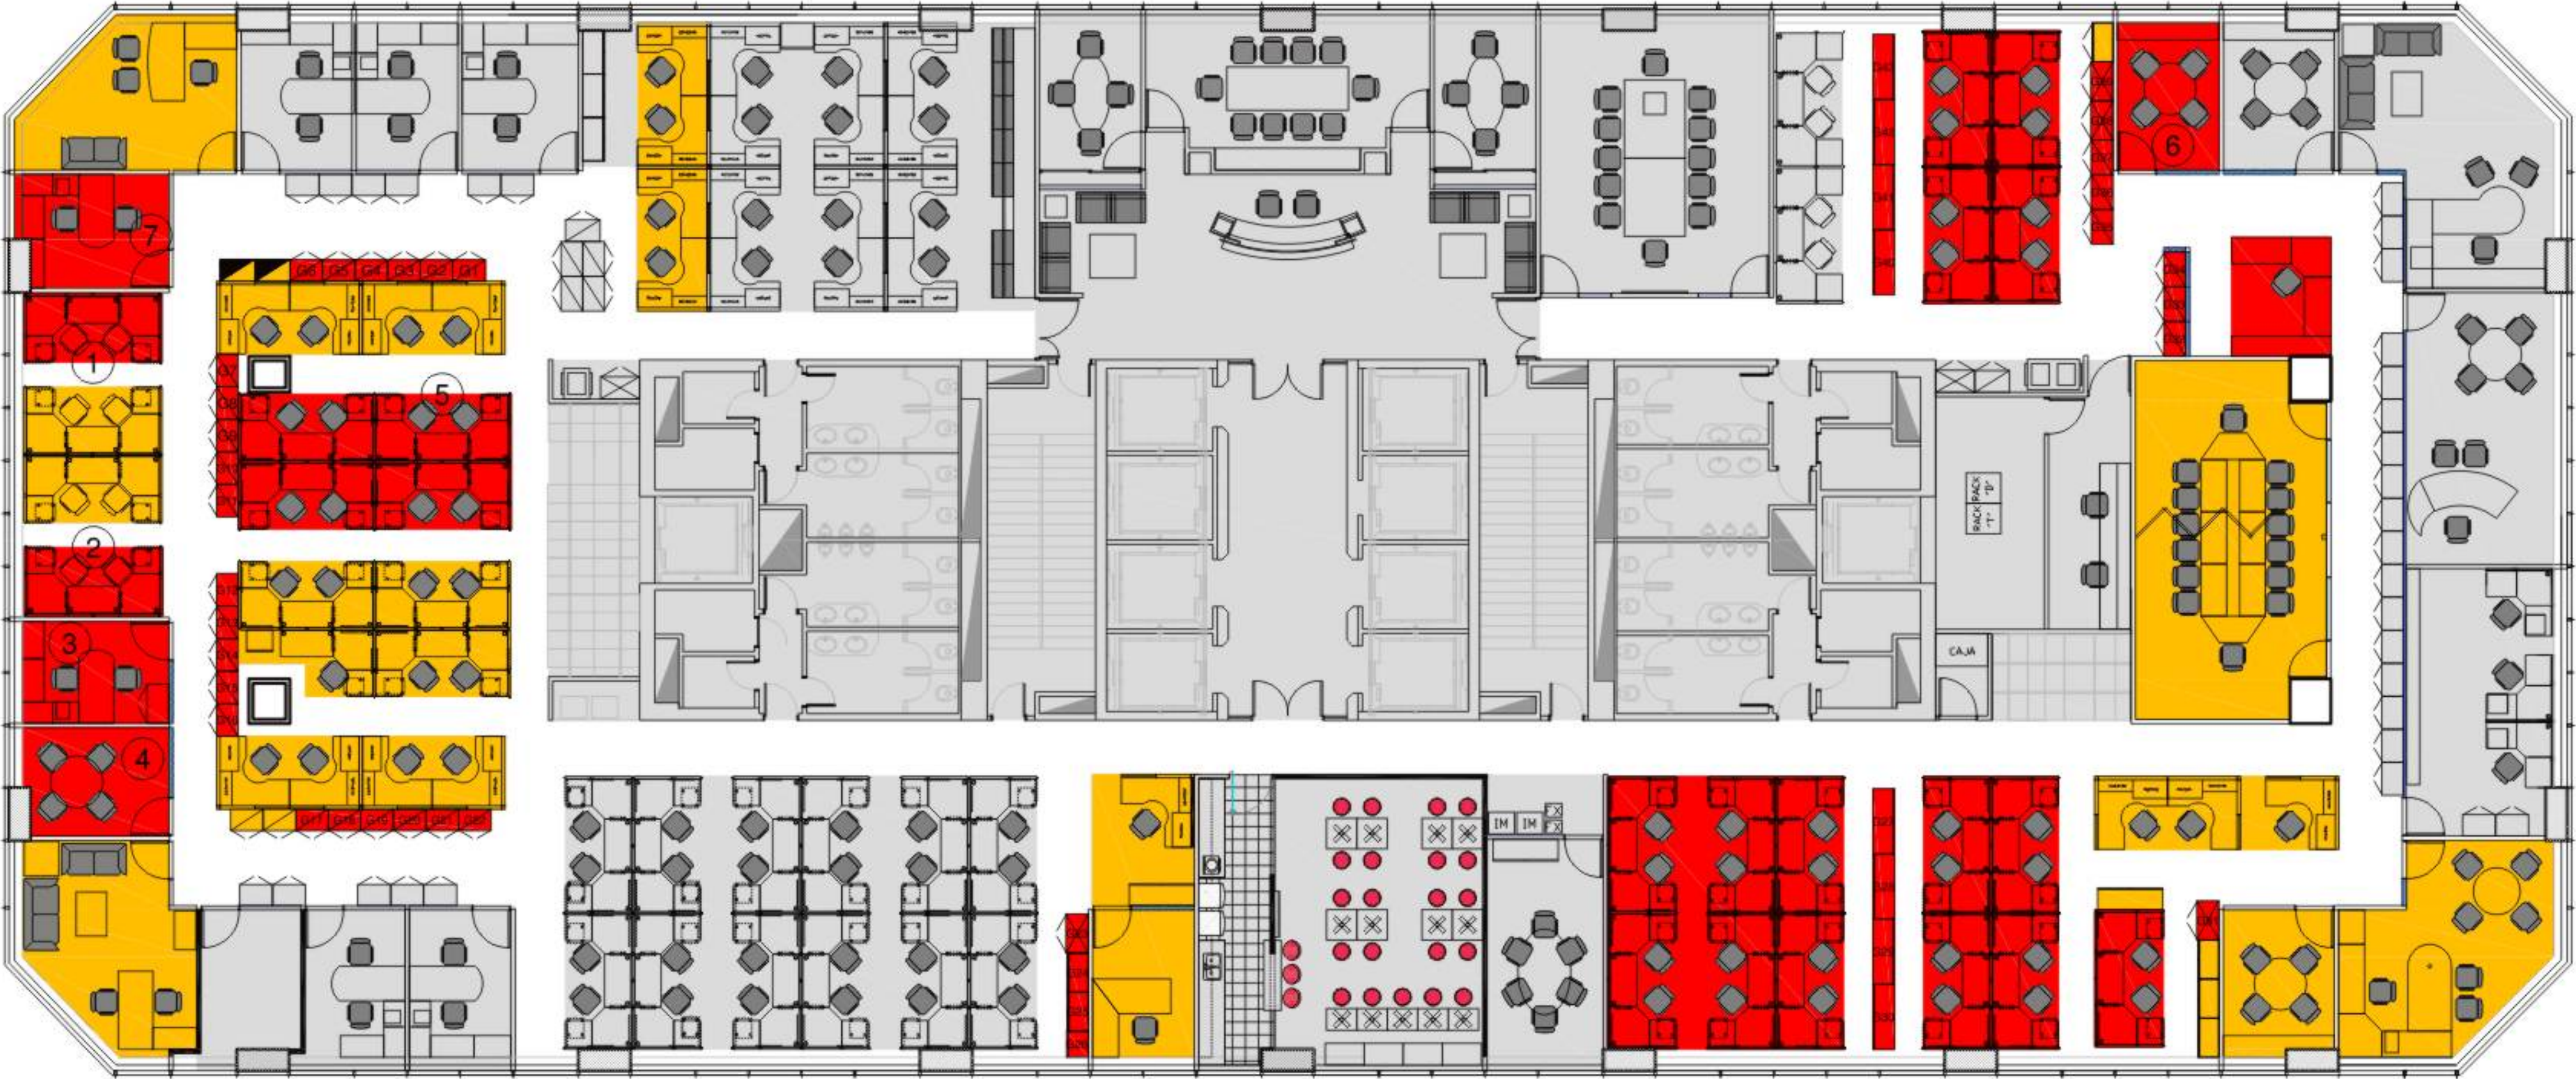

UBICACION: INGENIERO BUTTY 240 10°

REFERENCIAS DE AREAS

- AREA SIN INTERVENCIÓN
- EQUIPAMIENTO SOBRANTE
- EQUIPAMIENTO A REUTILIZAR
- EQUIPAMIENTO NUEVO
- A EQUIPAMIENTO DEL 3° PISO
- 1 EQUIPAMIENTO DEL 10° PISO

ETAPAS

--- PANELES A REUTILIZAR

PLANO: EQUIPAMIENTO POR AREAS
ESCALA: 1:100
FECHA: 20-04-08
PROYECTISTA
ARCHIVO: DUP-LAM-ETA-P03-10_01-V02
XREF:
NOTAS:
TODAS LAS MEDIDAS SERAN VERIFICADAS EN OBRA

El proyecto y el diseño indicados en este plano son propiedad intelectual de Contract Rent S.A. Esta prohibido su utilizacion total o parcial sin la expresa autorizacion escrita de la empresa.



CONTRACT ARGENTINA
Tucuman 117 7° Piso (C1049AAC)
Buenos Aires, Argentina
Tel./ Fax : 54 (11) 4516-0722
info@contract.com.ar
www.contract.com.ar