



3° piso - EXISTENTE

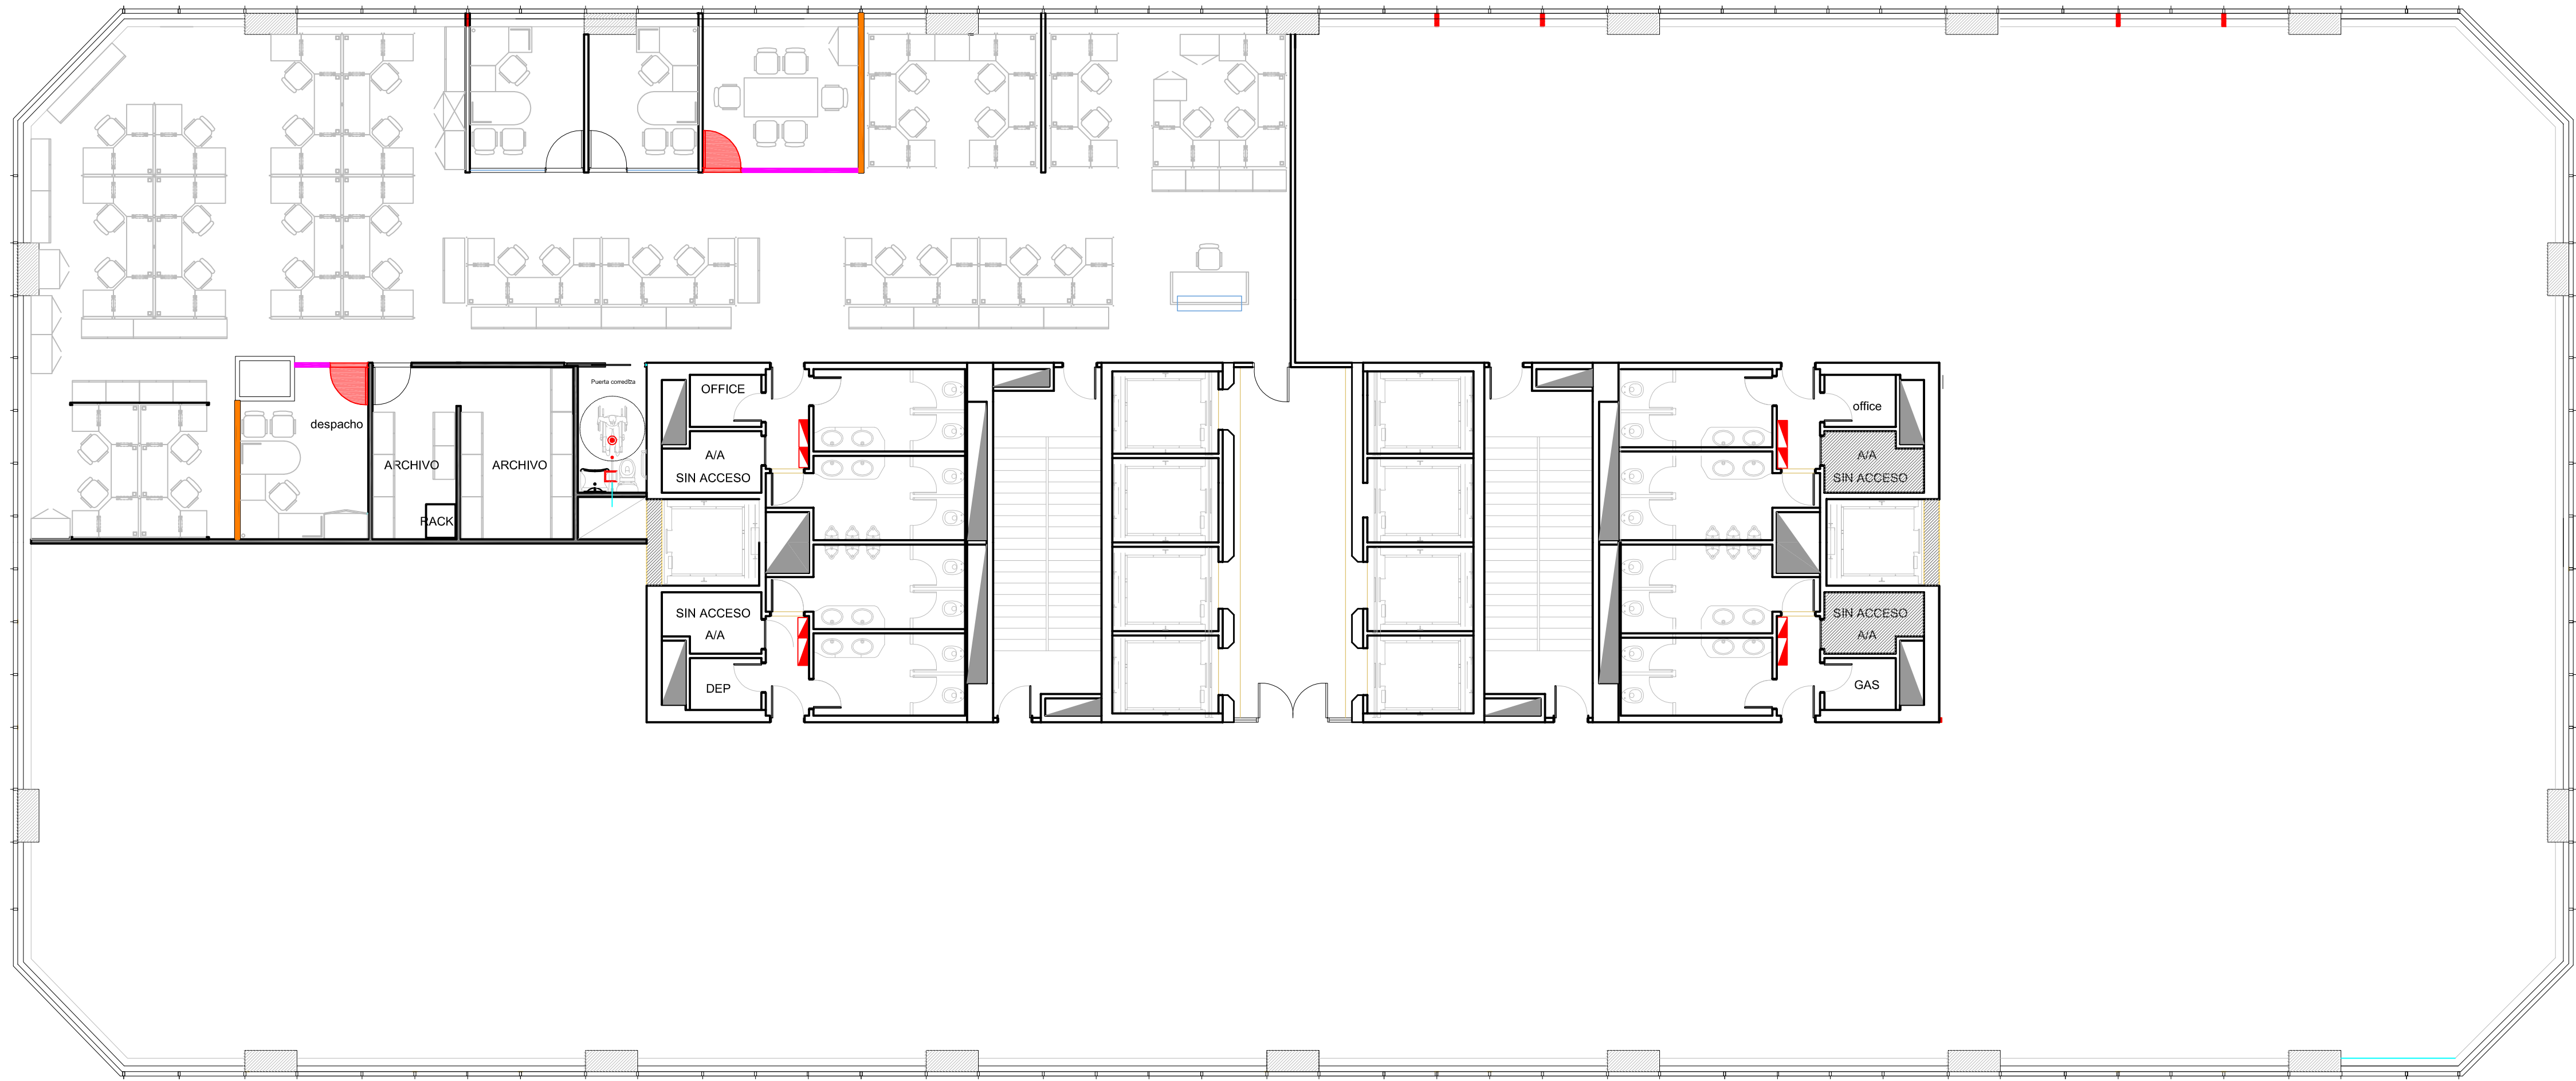

10° piso - EXISTENTE

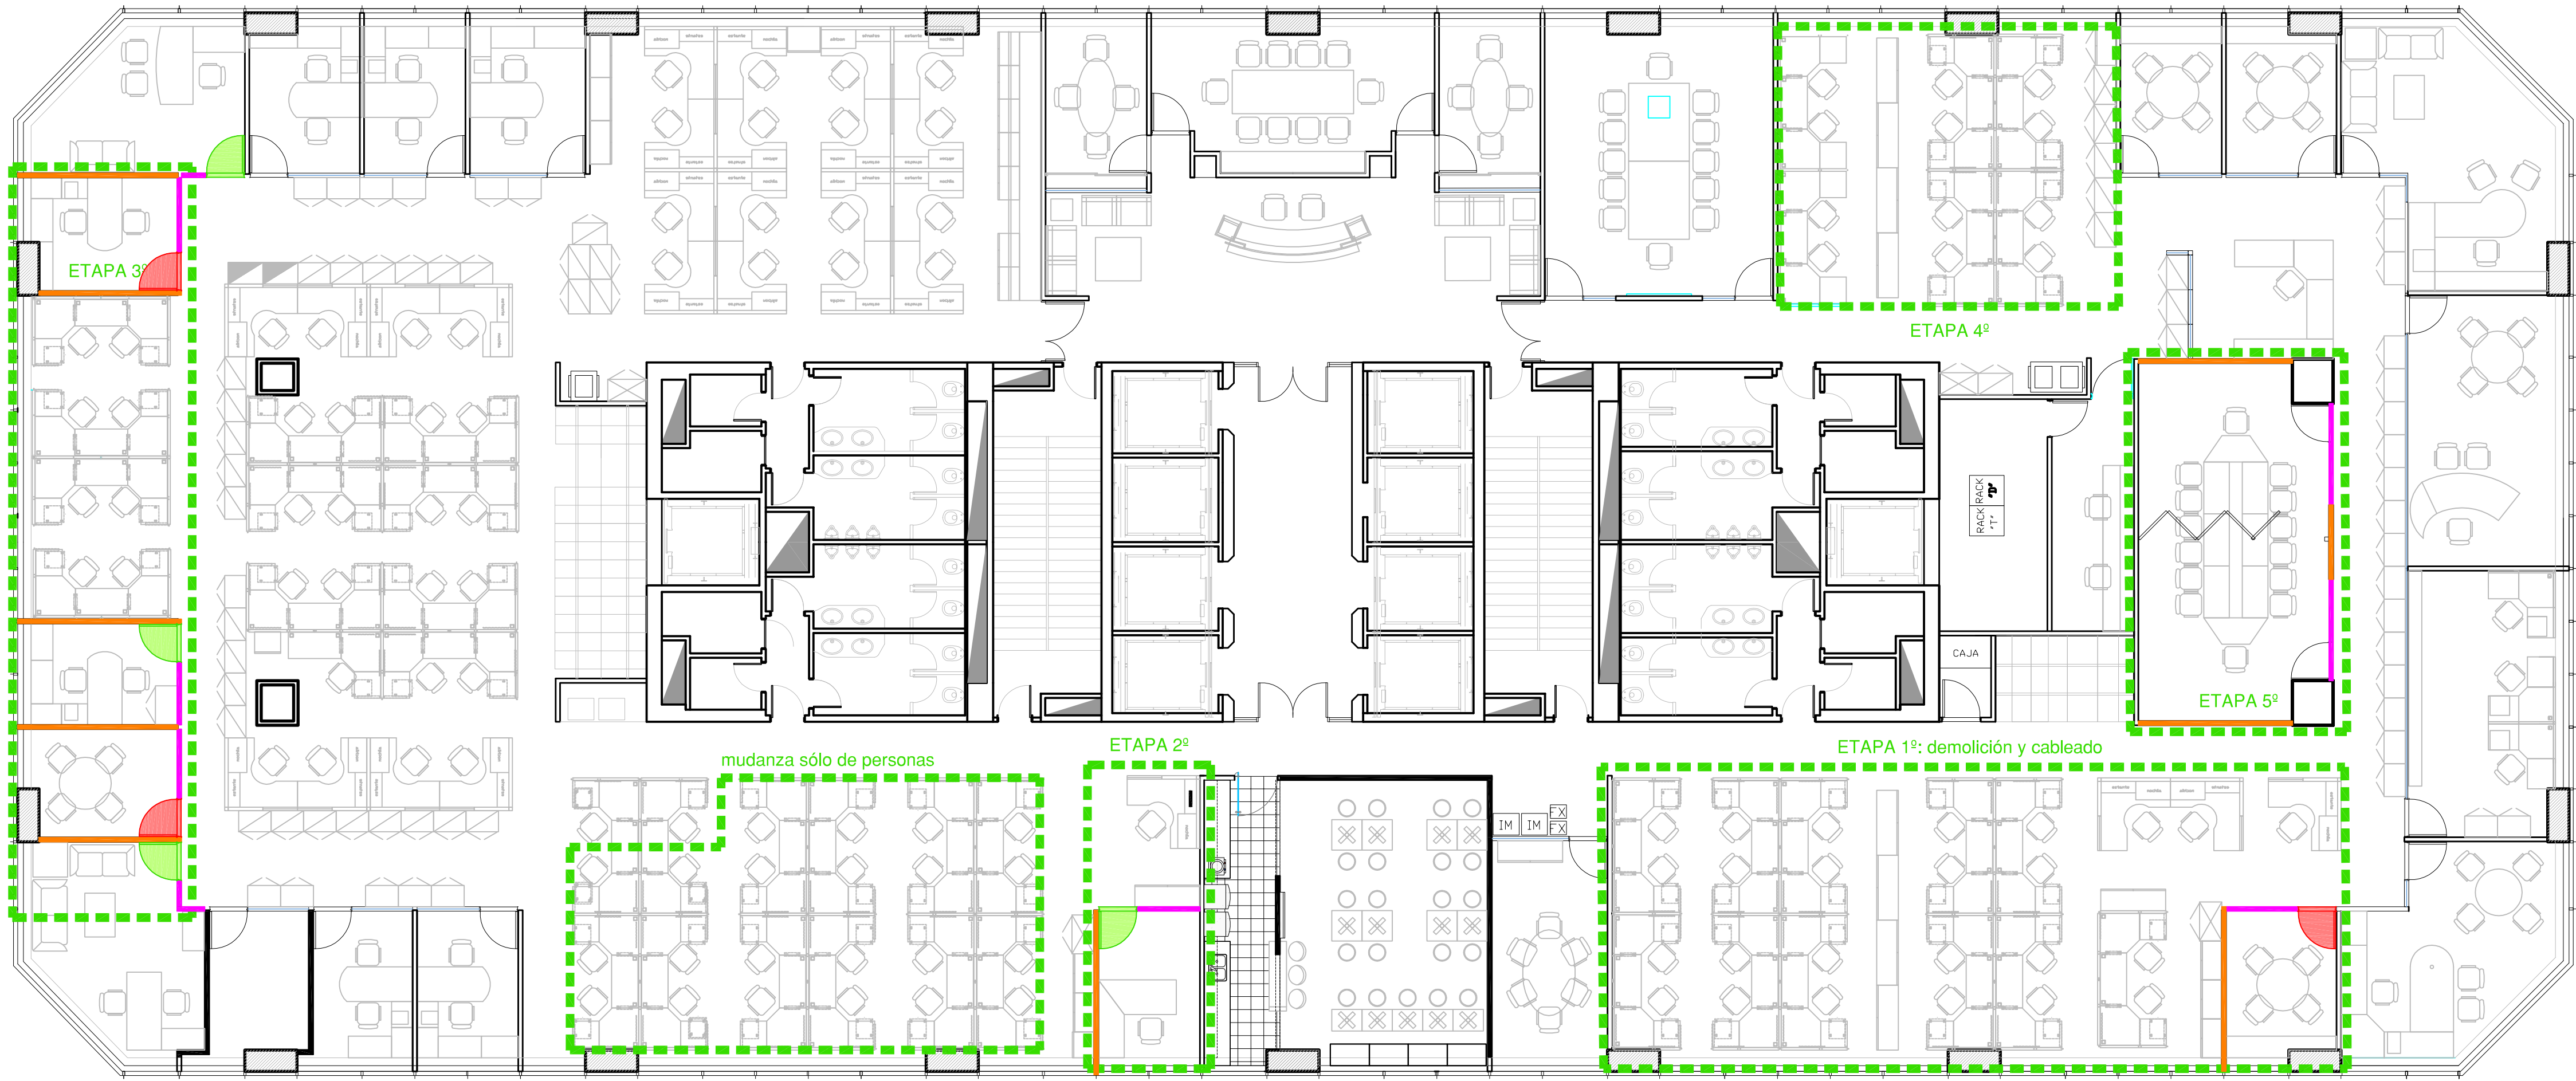

UBICACION: INGENIERO BUTTY 240 3° - 10°

REFERENCIAS DE AREAS

- TABIQUE MODULAR A DEMOLER
- DURLOCK A DEMOLER
- PUERTA MANO IZQUIERDA A REUTILIZAR
- PUERTA MANO DERECHA A REUTILIZAR
- ETAPAS

PLANO:	DEMOLICION
ESCALA:	1:100
FECHA:	20-04-09
PROYECTISTA	
ARCHIVO:	DUP-LAM-DEMP10_01-V01
XREF:	DUP-LAM-ETA-P03-10_01-V02
NOTAS:	TODAS LAS MEDIDAS SERAN VERIFICADAS EN OBRA

El proyecto y el diseño indicados en este plano son propiedad intelectual de Contract Rent S.A. Esta prohibido su utilizacion total o parcial sin la expresa autorizacion escrita de la empresa.



CONTRACT ARGENTINA
Tucuman 117 7° Piso (C1049AAC)
Buenos Aires, Argentina
Tel./ Fax : 54 (11) 4516-0722
info@contract.com.ar
www.contract.com.ar