


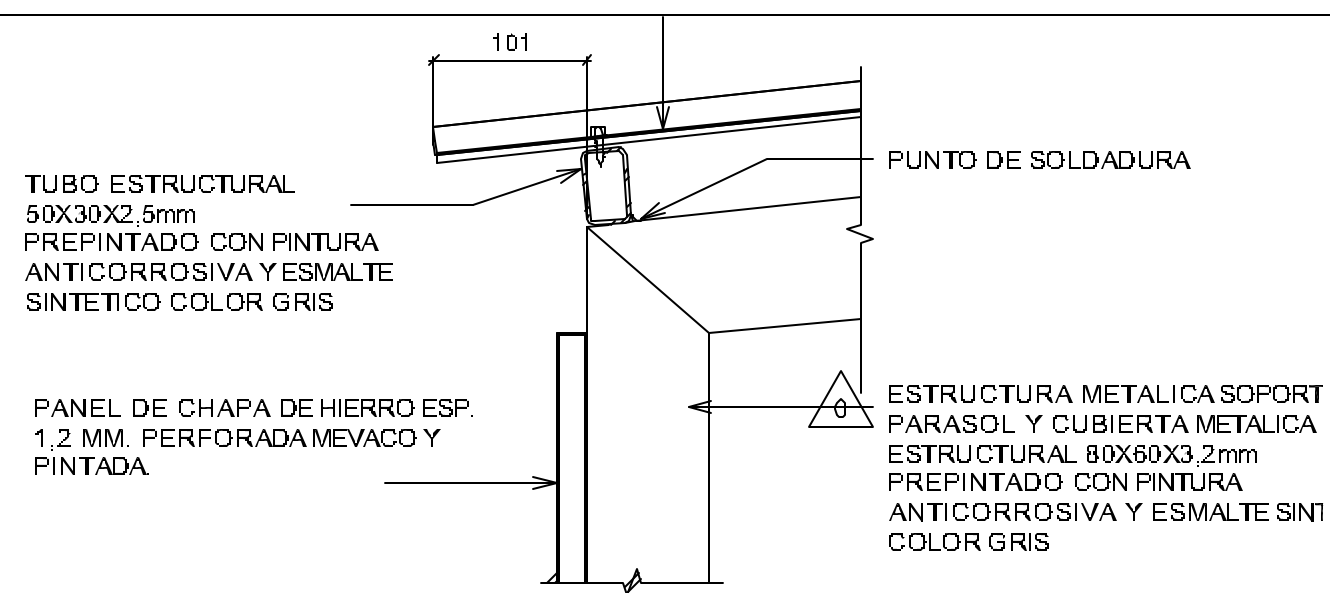

Technical drawing showing a cross-section of a metal plate assembly. The drawing includes dimensions and labels for the components:

- METALICO 3 POR PANEL EN AC. INOXID.** (Metallic 3 for panel in stainless steel)
- TUBO ESTRUCT. 80X60X3,2MM** (Structural tube 80x60x3.2mm)
- GROUT DE NIV.** (Leveling grout)
- 2 Ø 3/8"** (Two 3/8 inch diameter holes)
- PLACA METAL. ESP. 6,4mm** (Metal plate, thickness 6.4mm)

Dimensions shown:

- Overall width: 100
- Overall height: 200
- Top section height: 30
- Bottom section height: 30
- Central section height: 30
- Tube width: 50
- Tube height: 50
- Tube thickness: 3,2mm
- Plate thickness: 6,4mm

PINTURA ANTICORROSIVO COLOR
 FIJACION DE PANEL METALICO 3 POR PANEL (EN AC. INOXIDABLE)
 DE PARASOL Y SEMICUBIERTO TUBO ESTRUCTURAL 80X60x3,2mm
 PERNO DE ANCLAJE MECANICO 3/8" TIPO HILTI O SIMILAR
 PLACA DE ANCLAJE 200X 100 ESP. 6,4 mm
 JUNTA DE DILATACION RESPAL DE POLIETILENO EXPANDIDO SELLADOR SIKA 1A O SIMILAR
 CORDON DE H° A° EXISTENTE
 VEREDA EXISTENTE
 SUELO NATURAL COMPACTADO
 180
 300
 140
 240
 380
 20
 1100 (Exist.)
 1360
 1500

CUBIERTA DE CHAPA ONDULADA PREPINTADA COLOR GRIS

TUBO ESTRUCTURAL 50X30X2,5 mm PARA FIJACION DE CHAPA DE CUBIERTA PREPINTADO CON PINTURA ANTICORROSIVA Y ESMALTE SINTETICO COLOR GRIS

20 20 20

ESTRUCTURA METALICA SOPORTE DE PARASOL Y CUBIERTA TUBO ESTRUCTURAL 80X60mm ESP. 3,2mm PREPINTADO CON PINTURA ANTICORROSIVA Y ESMALTE SINTETICO COLOR GRIS

PANEL DE CHAPA DE HIERRO ESP. 1,2 MM. PERFORADA MEVACO Y PINTADA

PROCESO DE PINTURA:

PRIMER PASO: Desengrasado de la pieza con agua caliente a 70°C mediante bateas.

SEGUNDO PASO: 1° Enjuague con agua fría en batea.

TERCER PASO: 2° Enjuague con agua fría en batea

CUARTO PASO: Fosfatizado en caliente a 70°C.

QUINTO PASO: Enjuague con agua fría en batea.

SEXTO PASO: Pasivado, proceso que detiene el fosfatizado.

SEPTIMO PASO: Secado en horno a 180°C

OCTAVO PASO: Aplicación de pintura en polvo

NOVENO PASO: Hornado de la pieza a 200°C

D7 DET. APOYO CUBIERTA

NOTAS:

- SE PRESENTO MUESTRA DEL PANEL DE CHAPA PERFORADA ESP 1.2 MM APROBADO POR LA DIRECCION DE OBRA.
- LAS DIMENSIONES ESTÁN ACOTADAS EN MILÍMETROS.



UBICACION: TEPAM - COMEDOR

D4

[illegible]

PLANO:	DETALLE GALERIA SEMICUBIERTA
ESCALA:	1:5
FECHA:	05-08-09
PROYECTISTA	AM
ARCHIVO:	TEC_COM_DET_P00-004_VF
XREF:	
NOTAS: 3414-A-DT-000011_1	
TODAS LAS MEDIDAS SE VERIFICARAN EN OBRA	

El proyecto y el diseño indicados en este plano son propiedad intelectual de Contract Rent S.A. Esta prohibida su utilizacion total o parcial sin la expresa autorizacion escrita de la empresa.

contract

CONTRACT ARGENTINA
Instituto 117 75 Piso (01049AA83)
Buenos Aires - Argentina
Tel./Fax: 54 (0) 4516-0732
Info@contract.com.ar
www.contract.com.ar